


DEPARTEMENT DU PAS DE CALAIS

Commune de FEUCHY / Section ZD
Commune de SAINT-LAURENT-BLANGY / Section AM
Commune de TILLOY-LES-MOFFLAINES / Section AH et Y

Extension Zone Industrielle Est
et Raccordement à la RD n°939

PLAN PARCELLAIRE

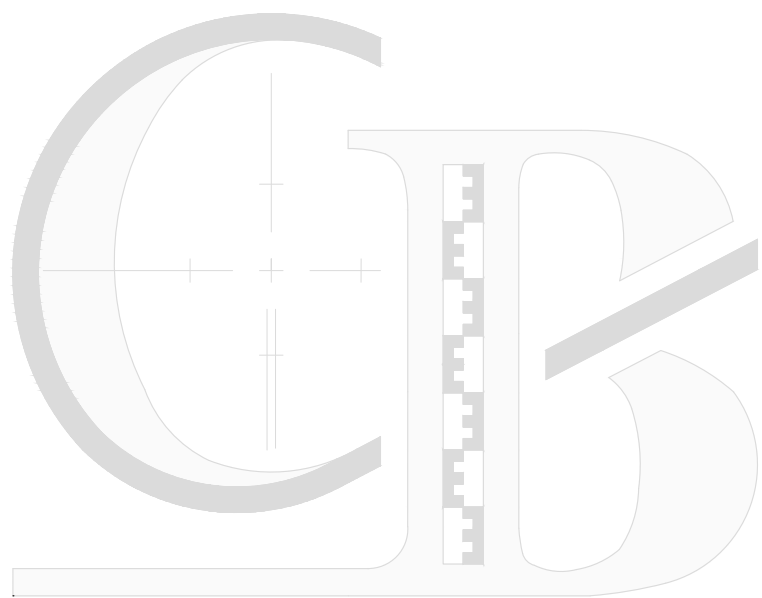

Planimétrie en Système RGF93 CC50

Ind.	Nature de la Modification	Date
	Avant-projet soumis pour validation	28.12.2021
1	Modification emprise par ajout parcelle n°54a (Y n°70)	19.01.2022
2	Identification des comptes de propriétés	03.03.2022
3	Identification du parcellaire Non Cadastre (Chemins)	28.03.2022
4	Complément de Légende	28.11.2022
5	Mise à jour du plan après publication des divisions	19.06.2023
6	Mise à jour du plan après publication des divisions	30.07.2024
	Dossier n° 221235_01	ECHELLE : 1/2000

CABINET CARON - BRIFFAUT
ARCHITECTES URBAINES
115 Rue Willy Brandt
59000 ARRAS
TEL 03 21 73 25 73
caron.briffaut@caron-briffaut.com
Site internet: http://www.geometries-caron-briffaut.com

74 Boulevard de la Liberté
59000 ARRAS
TEL 03 27 70 74 99
caron.briffaut@caron-briffaut.com
Site internet: http://www.geometries-caron-briffaut.com

LEGENDE

- Périmètre du projet
- Limite de propriété réelle
- Parcellaire cadastral (limite non réelle, non garantie)
- Limite de commune
- Numéro parcellaire (T: parcelle entière) (NC: Non Cadastre)
- Compte de propriété (Terrier)
- Terrain acquis par la Communauté Urbaine d'ARRAS
- Terrain restant à acquérir par la Communauté Urbaine d'ARRAS

