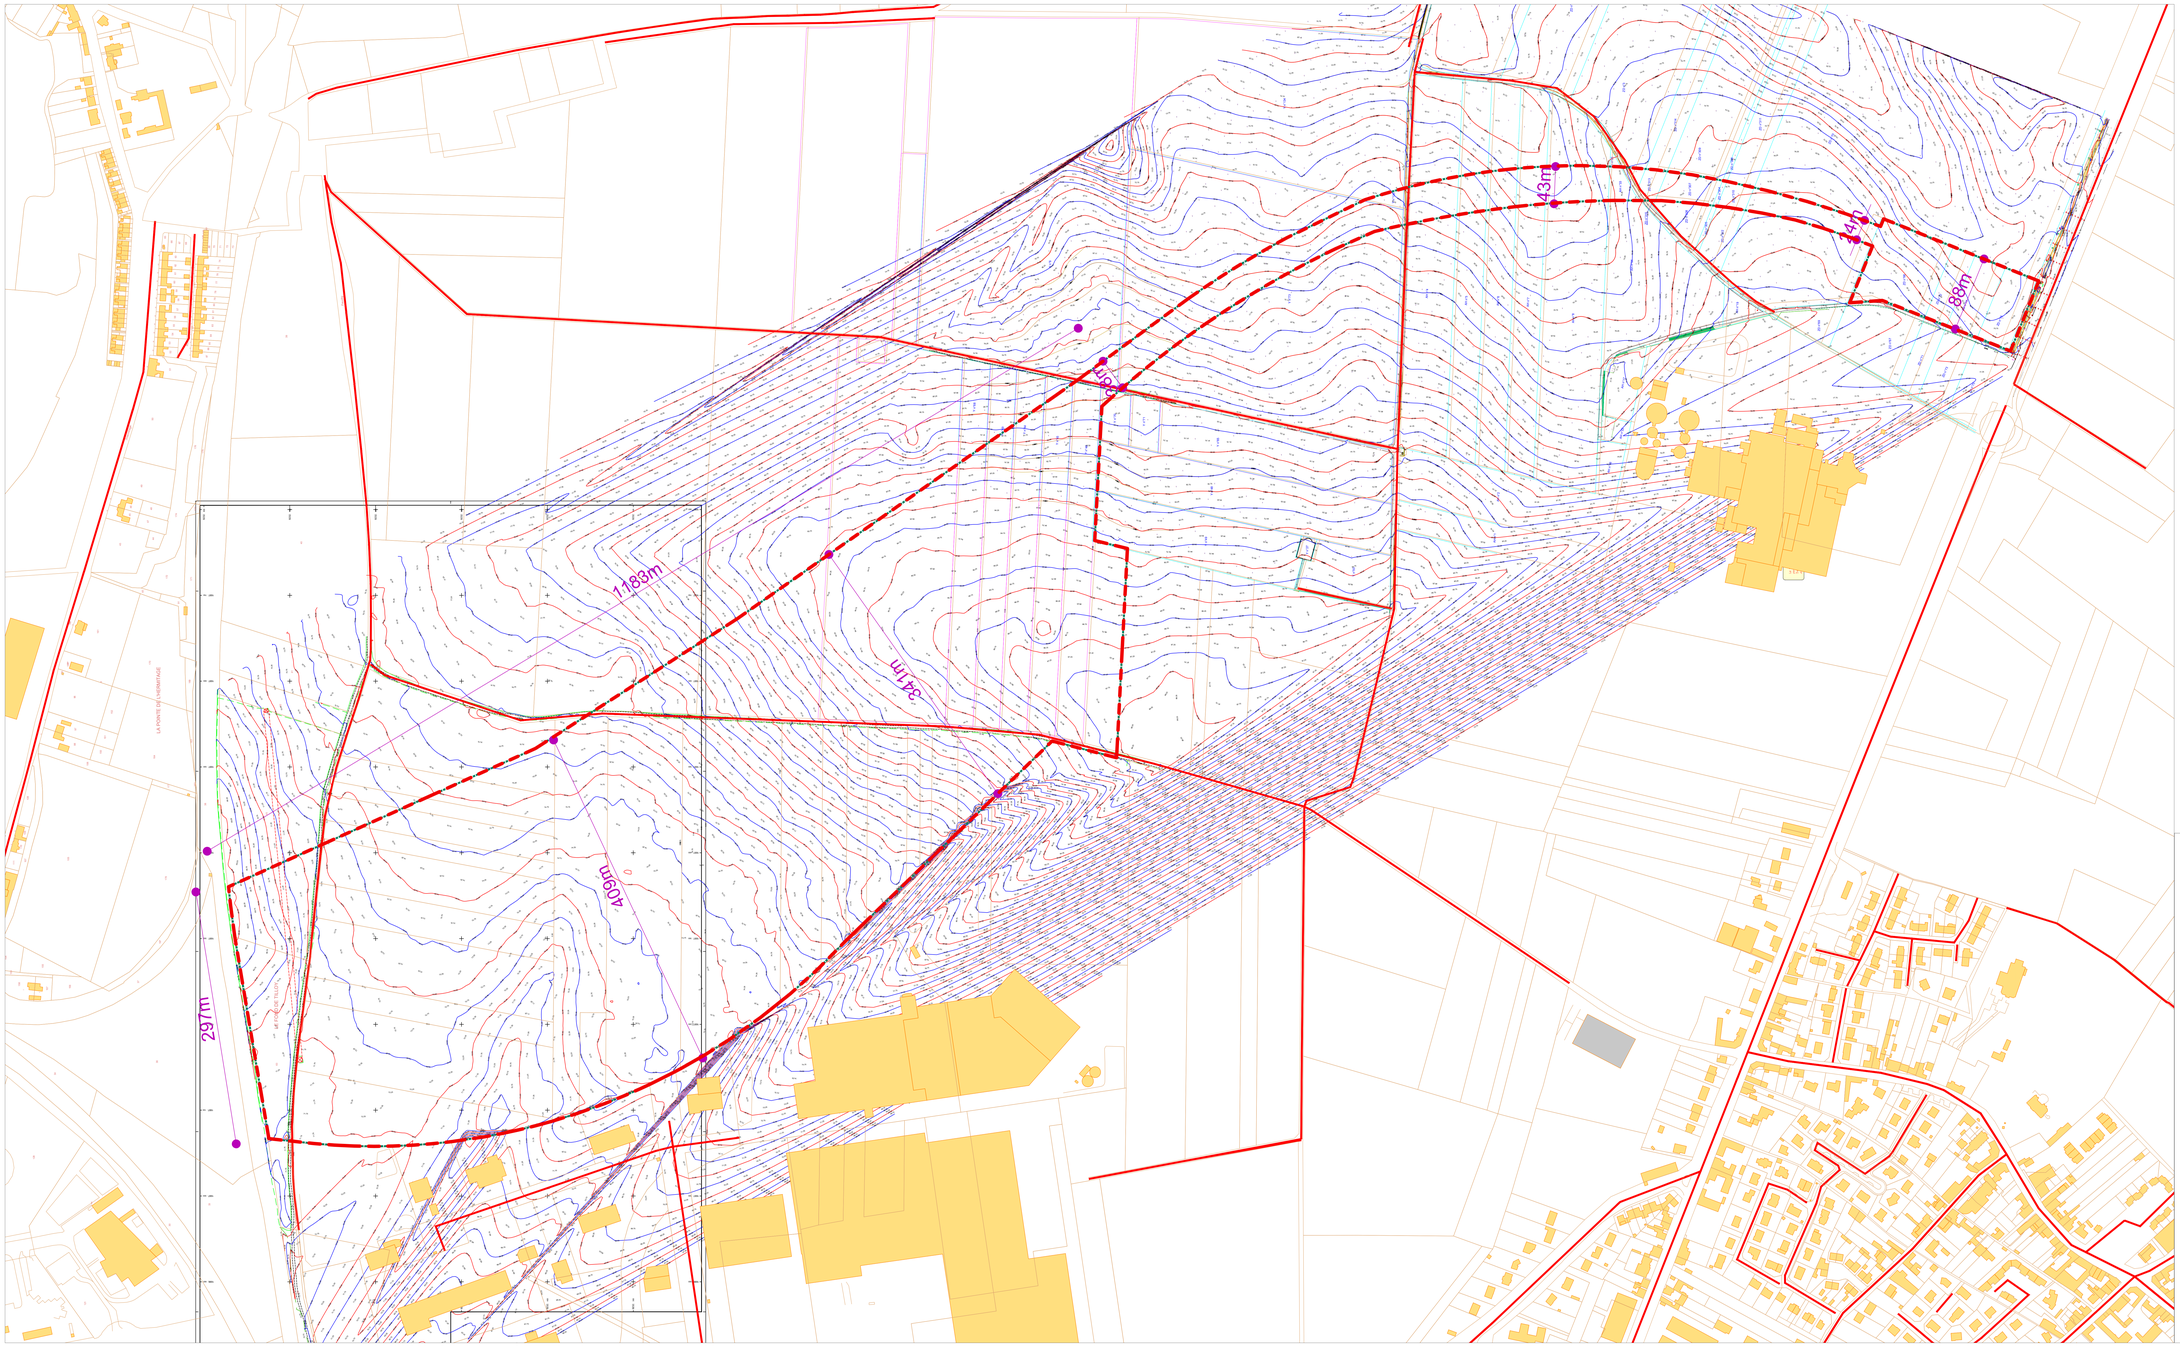

LEGENDE

Périmètre d'intervention = 400 000 m²

0 80m 200m 400m

MAITRISE D'OUVRAGE

CUA
Communauté urbaine d'Arras
Direction de l'Aménagement Urbain I La Citadelle, 146 All. du Bastion de la Reine CS 10345 I 62026 ARRAS Cedex
Tél. 03.21.21.87.00 I **www.cu-arras.fr**

Maîtrise d'oeuvre pour l'extension de la Zone Industrielle Est à Tilloy-lès-Mofflaines et Saint-Laurent-Blangy

TILLOY-LES-MOFFLAINES [62]

AVANT PROJET [AVP]

N° 03
PLAN TOPOGRAPHIQUE ET FONCIER

ECHELLE
1/2000

INDICE	MODIFICATIONS	DATE
A	Emission AVP	21/11/2024

MAITRISE D'OEUVRE

KVDS — KVDS PAYS I ALTEREO, 3 rue Jean Jaurès, 62000 ARRAS, Tél. : 03 21 71 70 00, www.kvds.fr

ERM Ingénierie, 15 rue Jean Jaurès, 62000 ARRAS, Tél. : 03 21 71 70 00, www.erm-ingenierie.fr

URBACOM — DIRECTION : Audrey DAVION, 3 rue de la Comédie, 59000 LILLE, Tél. : 03 20 40 54 54, www.urbacom.eu

ATMACTEC, 15 rue Jean Jaurès, 62000 ARRAS, Tél. : 03 21 71 70 00, www.atmactec.fr