




Légende :

- Voie principale et secondaire
- Cheminement doux
- Trame paysagère
- Insertion paysagère des franges
- Parcelle
- Accès des parcelles

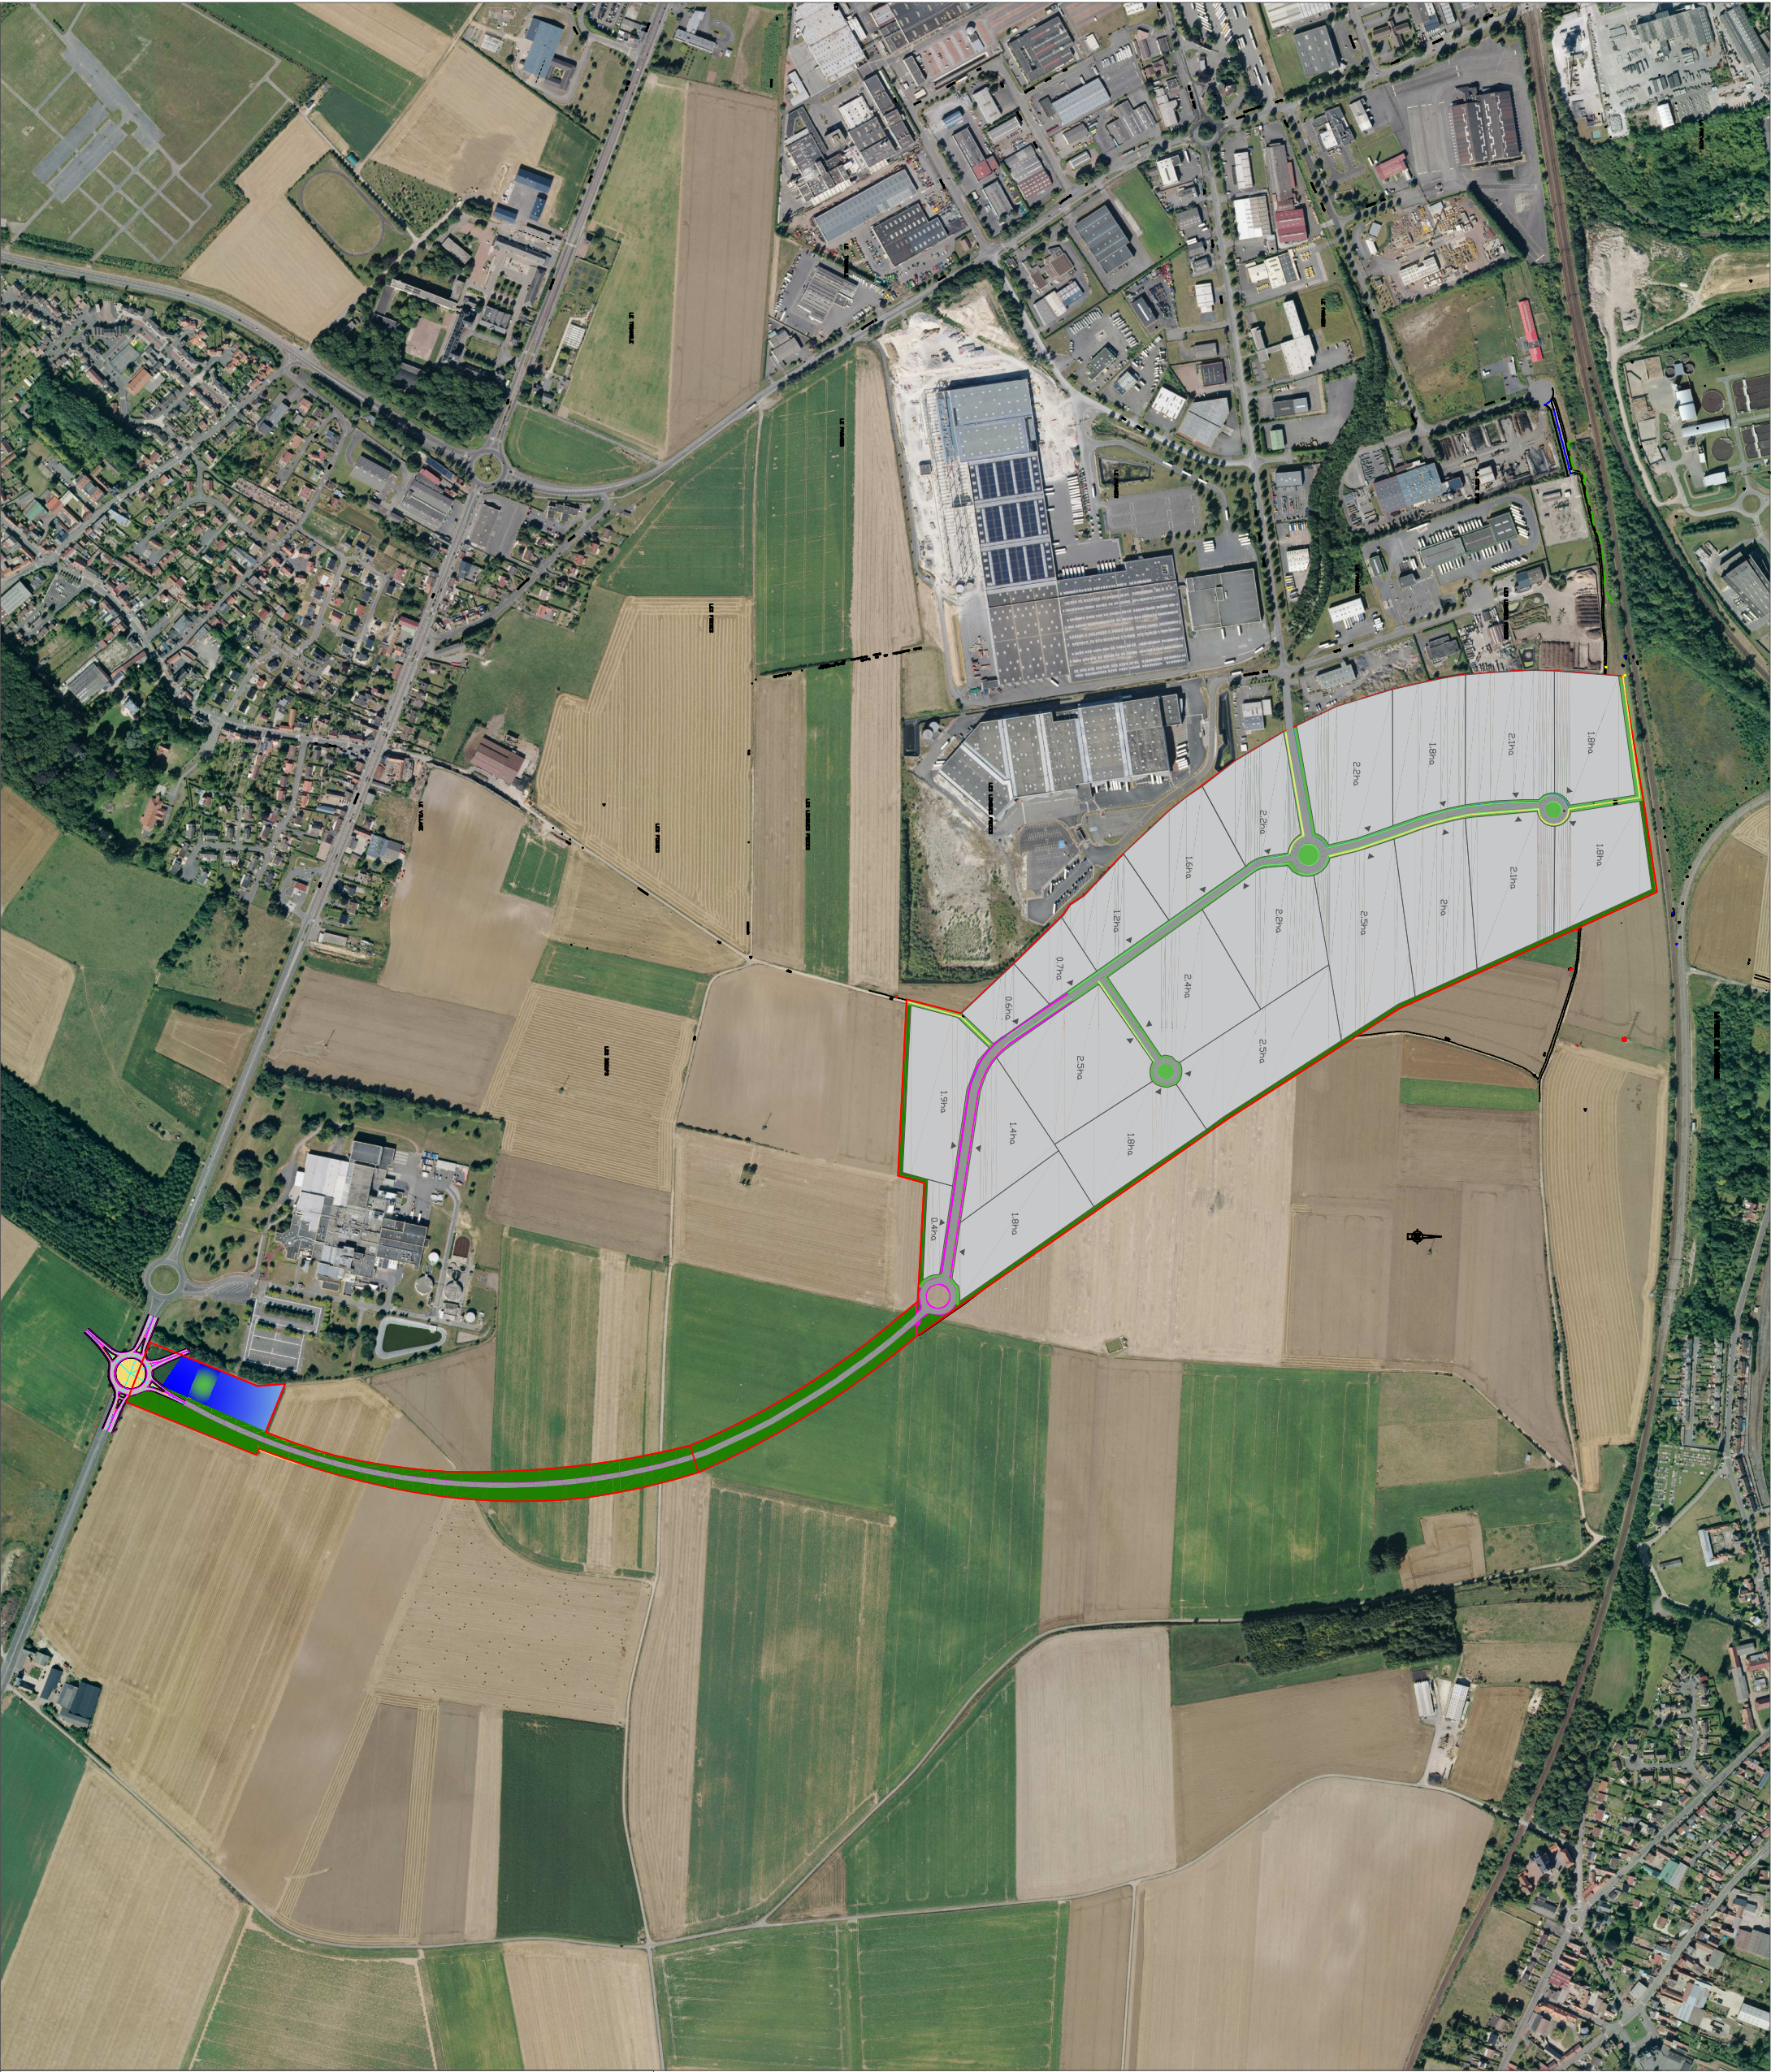

Extension de la Zone Industrielle EST
Plan d'aménagement