


VUE A


VUE A

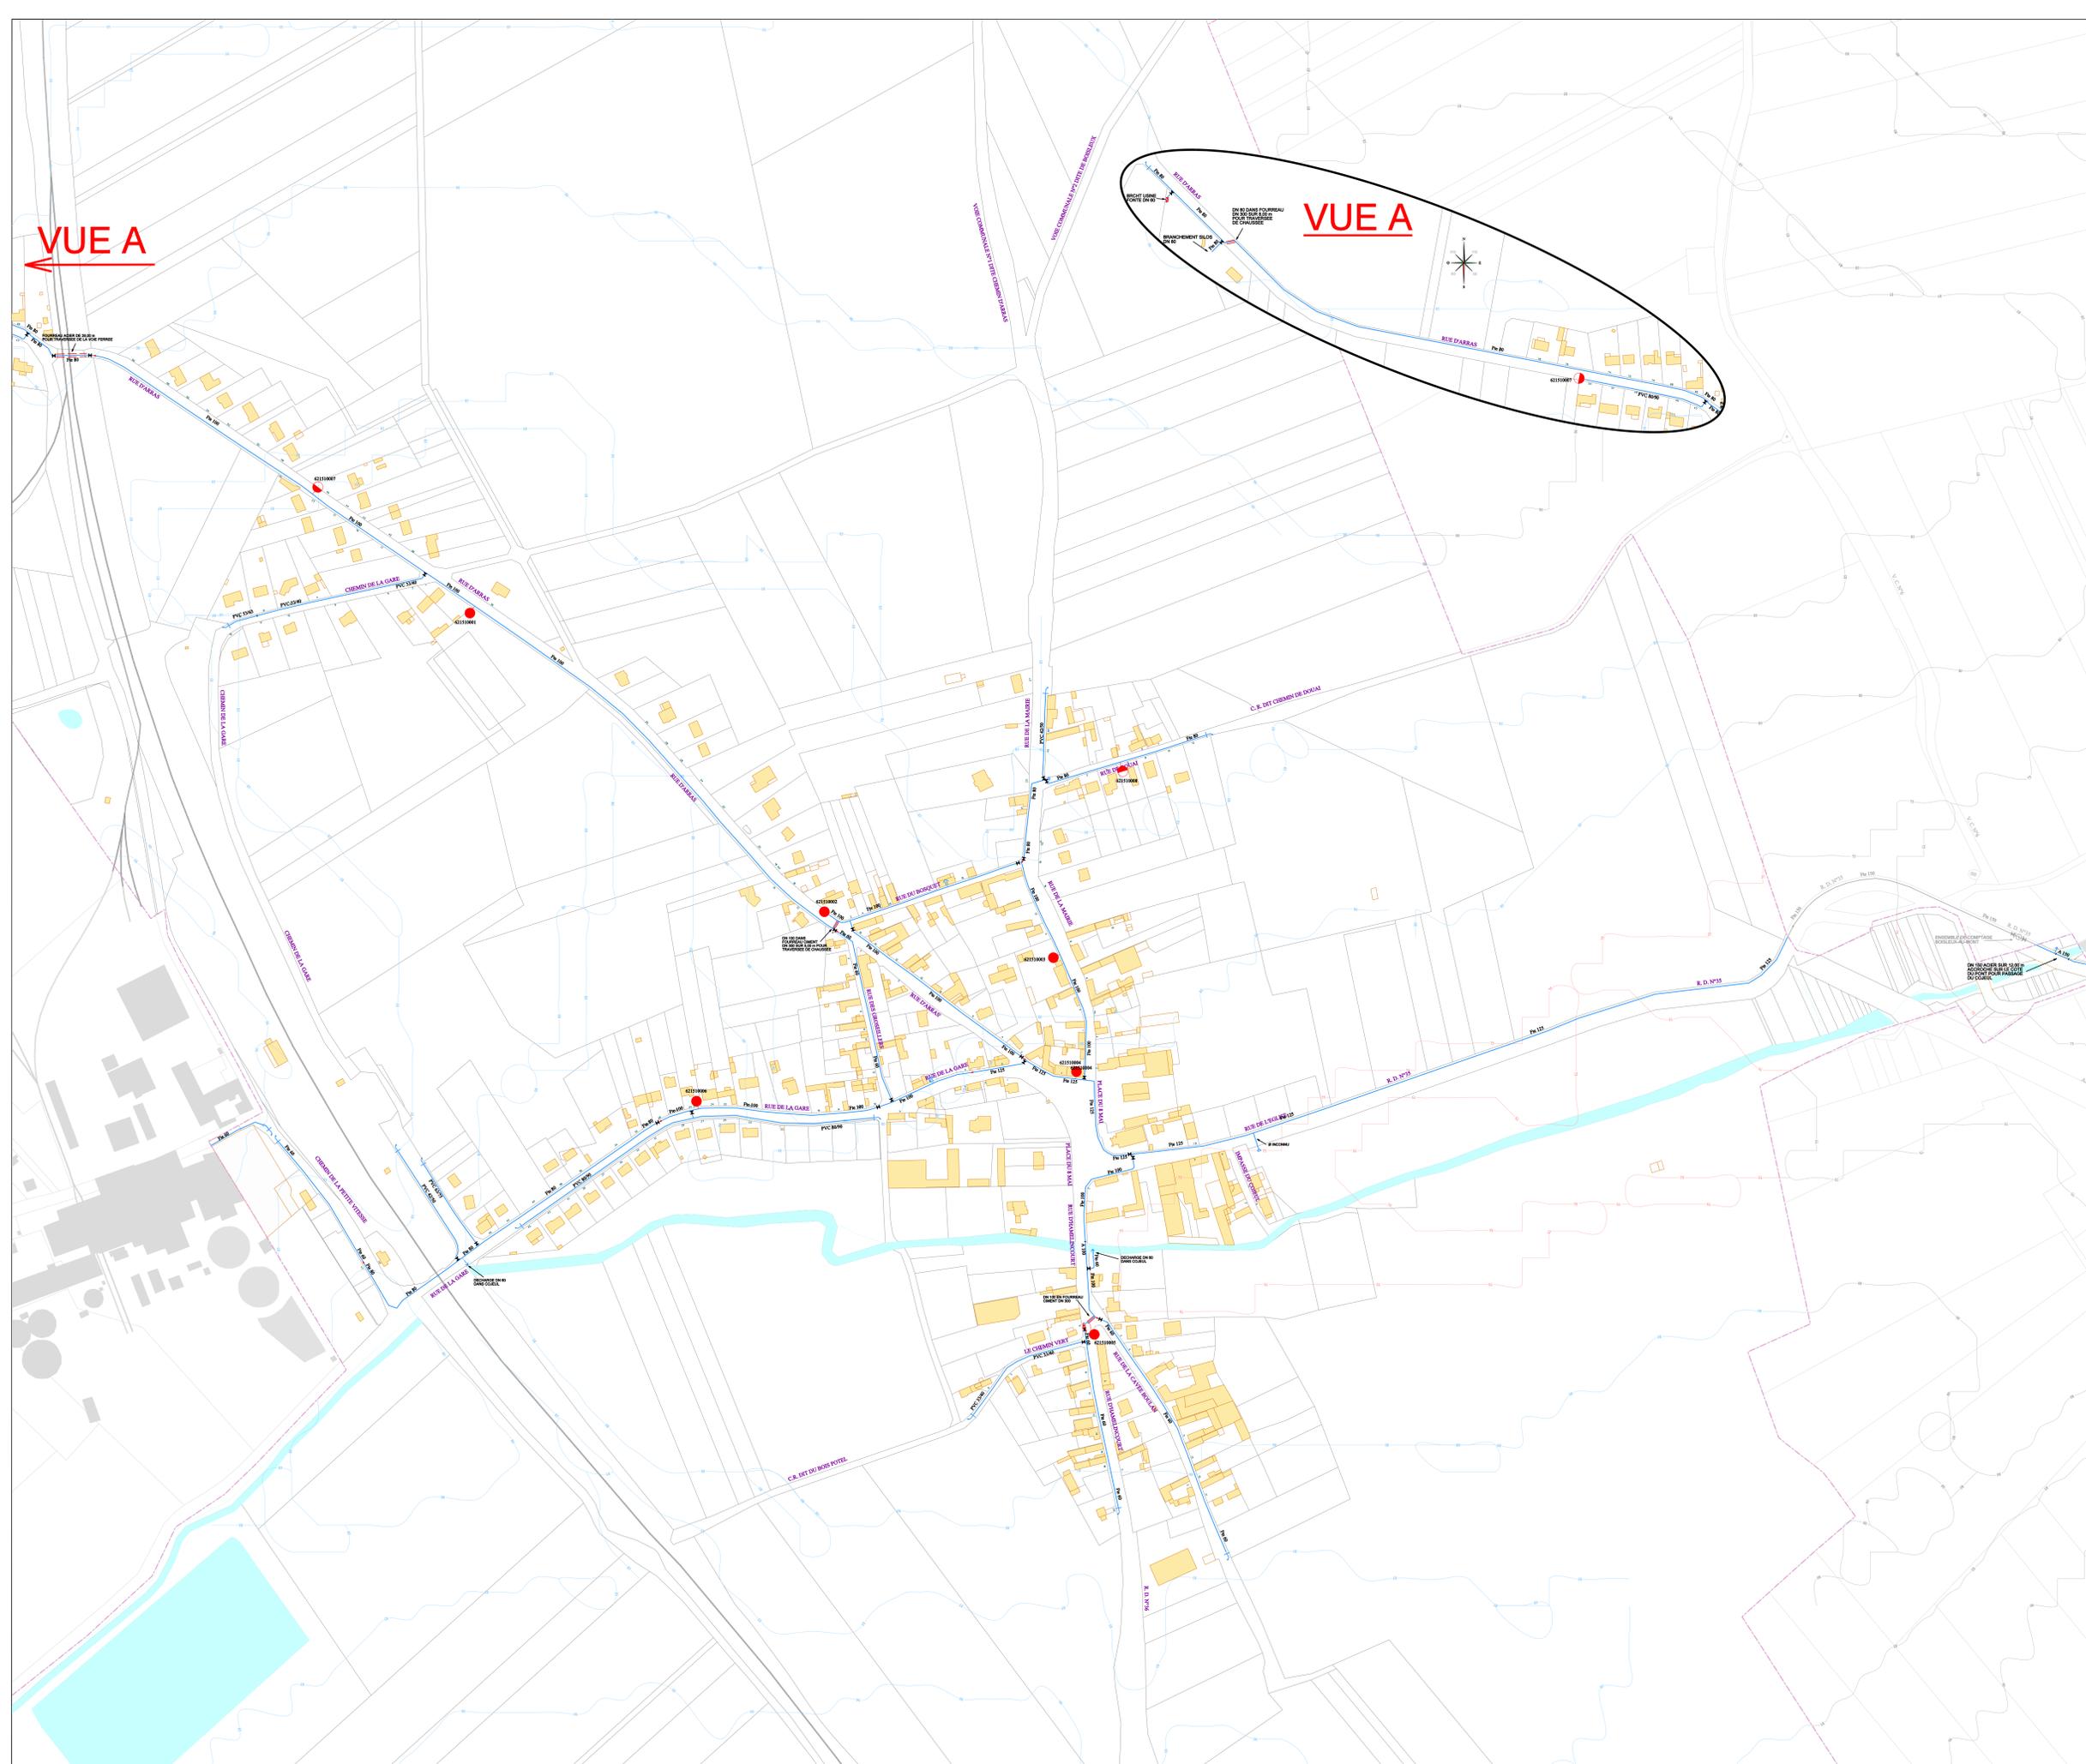

	Canalisation Autonome SI COJEU
	Canalisation Autonome
	Canalisation Bas Service
	Canalisation Haut Service M&A
	Canalisation Très Haut Service
	Canalisation Refoulement
	Canalisation Surpressée
	Canalisation Haut Service Zola
	Canalisation Privée
	Canalisation de Transport (Alimentation Réservoir)

STRUCTURES RESERVOIR	
	P.I. de 100


LEGENDE

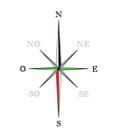

VEOLIA
CENTRE NORD PAS DE CALAIS
Direction de Régulation
Pôles Ingénierie et Patrimoine
Site d'Arras

Arras
Communauté Urbaine

BOISLEUX AU MONT

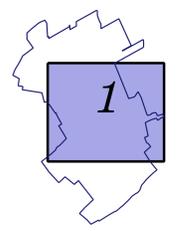

Réseaux d'eau potable