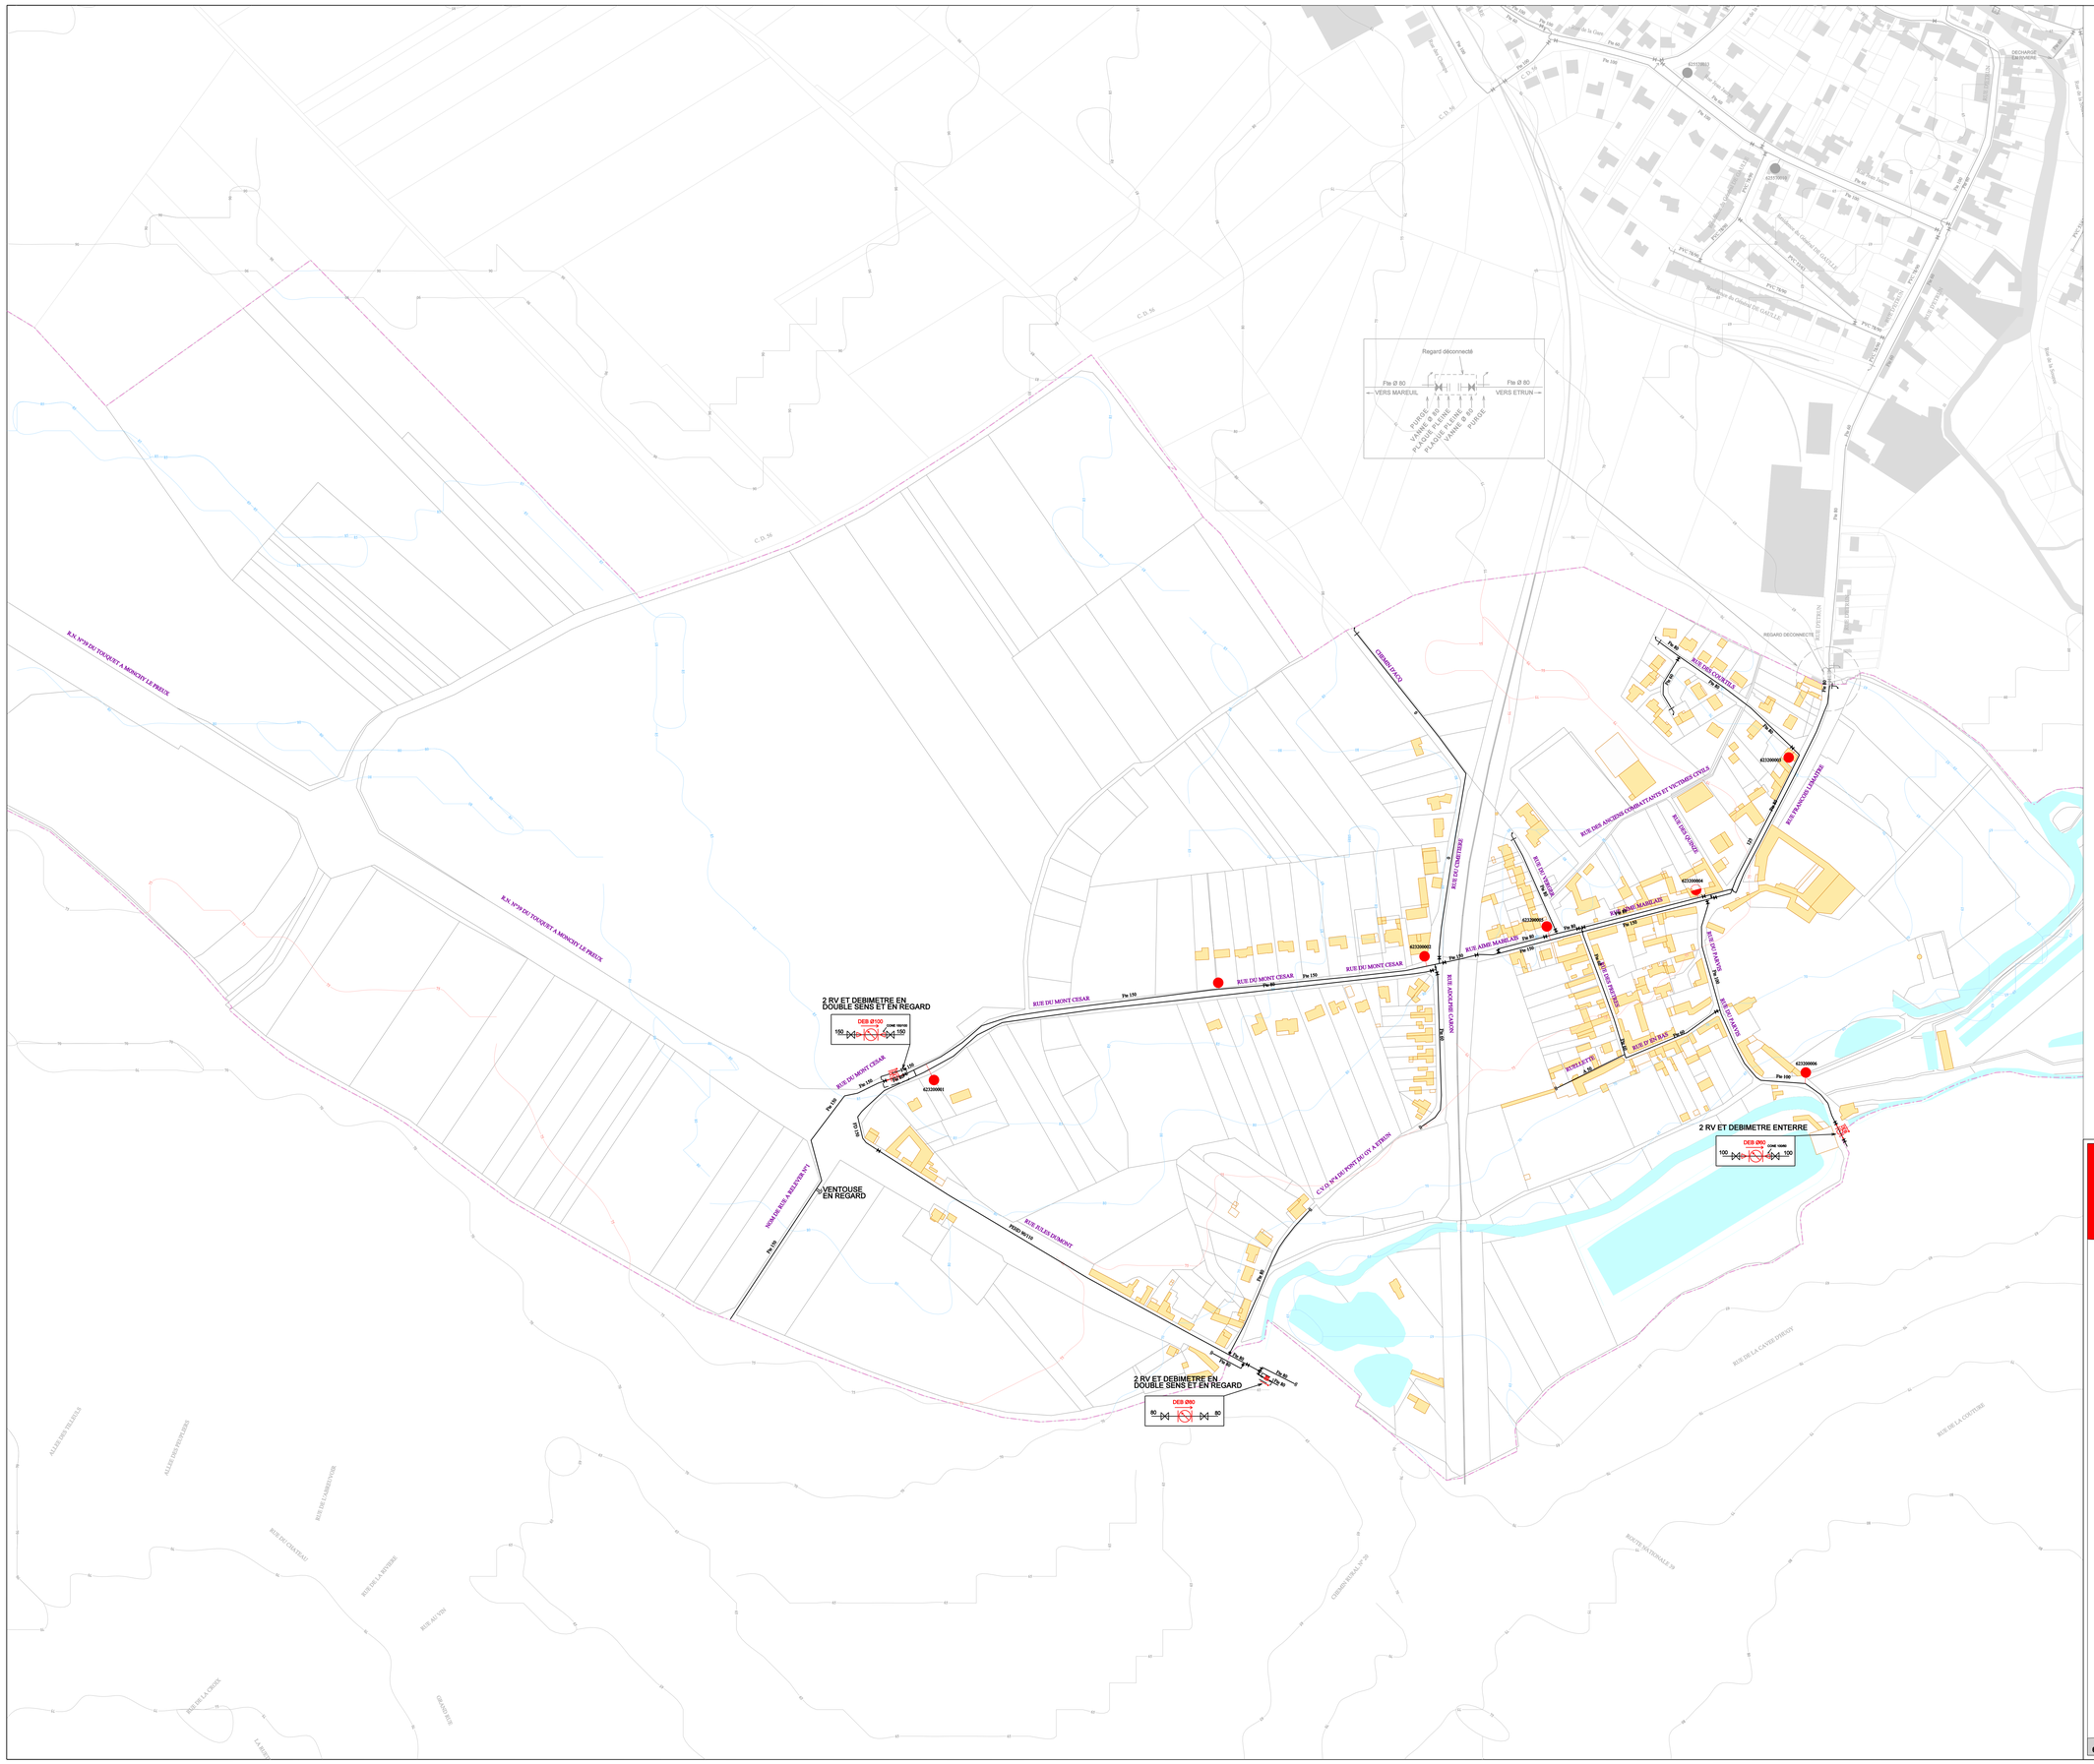

	Canalisation Autonome SI COJEUL
	Canalisation Autonome
	Canalisation Bas Service
	Canalisation Haut Service Méaulens
	Canalisation Haut Service Agny
	Canalisation Très Haut Service
	Canalisation Refoulement
	Canalisation Surpressée
	Canalisation Haut Service Zola
	Canalisation Privée
	Canalisation de Transport (Alimentation Réservoir)

STRUCTURES RESERVOIR

P.I. de 150	P.I. de 100	B.I. de 100	B.A. 80	Prise Access. 80	Clôture Incendie		
Réserve Incendie	Pulsard d'Aspiration	P.I. Aspiration	P.I. de 100 Privé	B.I. de 100 Privée	P.I. de 150 Privé		
Vanne Fermée	Robinet Vanne	1/4 de tour	Robinet Vanne Electrique	Crêne	Purge		
Plaque Pleine	Ventouse	Vidange	Stabilisateur de Pression	Compteur	Clapet		
Réducteur de Pression	Débimètre	Soupape de Décharge	Anti-Bélier	Filtre à boue	Raccord		
Pompage	Forage	Réservoir	Station de Traitement	Surpresseur	Captage		
Bouche de Lavage	Bouche d'Arrosage	Borne de Puisage	Borne Fontaine	W.C.	Chasse en Egout		
Clinique Hôpital	Dialyse	Grande Surface V.P.					

LEGENDE

VEOLIA
CENTRE NORD PAS DE CALAIS
Direction de l'Ingénierie
Pôle Ingénierie et Patrimoine
Site d'Arras

Arras Communauté Urbaine

ETRUN

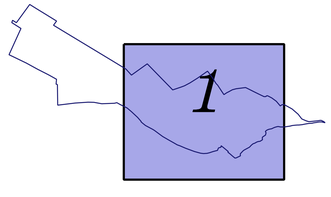

Réseaux d'eau potable

CENTRE N.P.D.C.
1 Rue de la Fontaineria
B.P. 961
62033 ARRAS Cedex
TEL : 03. 21. 24. 58. 58.
FAX : 03. 21. 24. 58. 88.

62320-E _ 1 | Modifié le : 04/05/2017 | Edition du : 23/03/2018 | Echelle : 1 / 2000