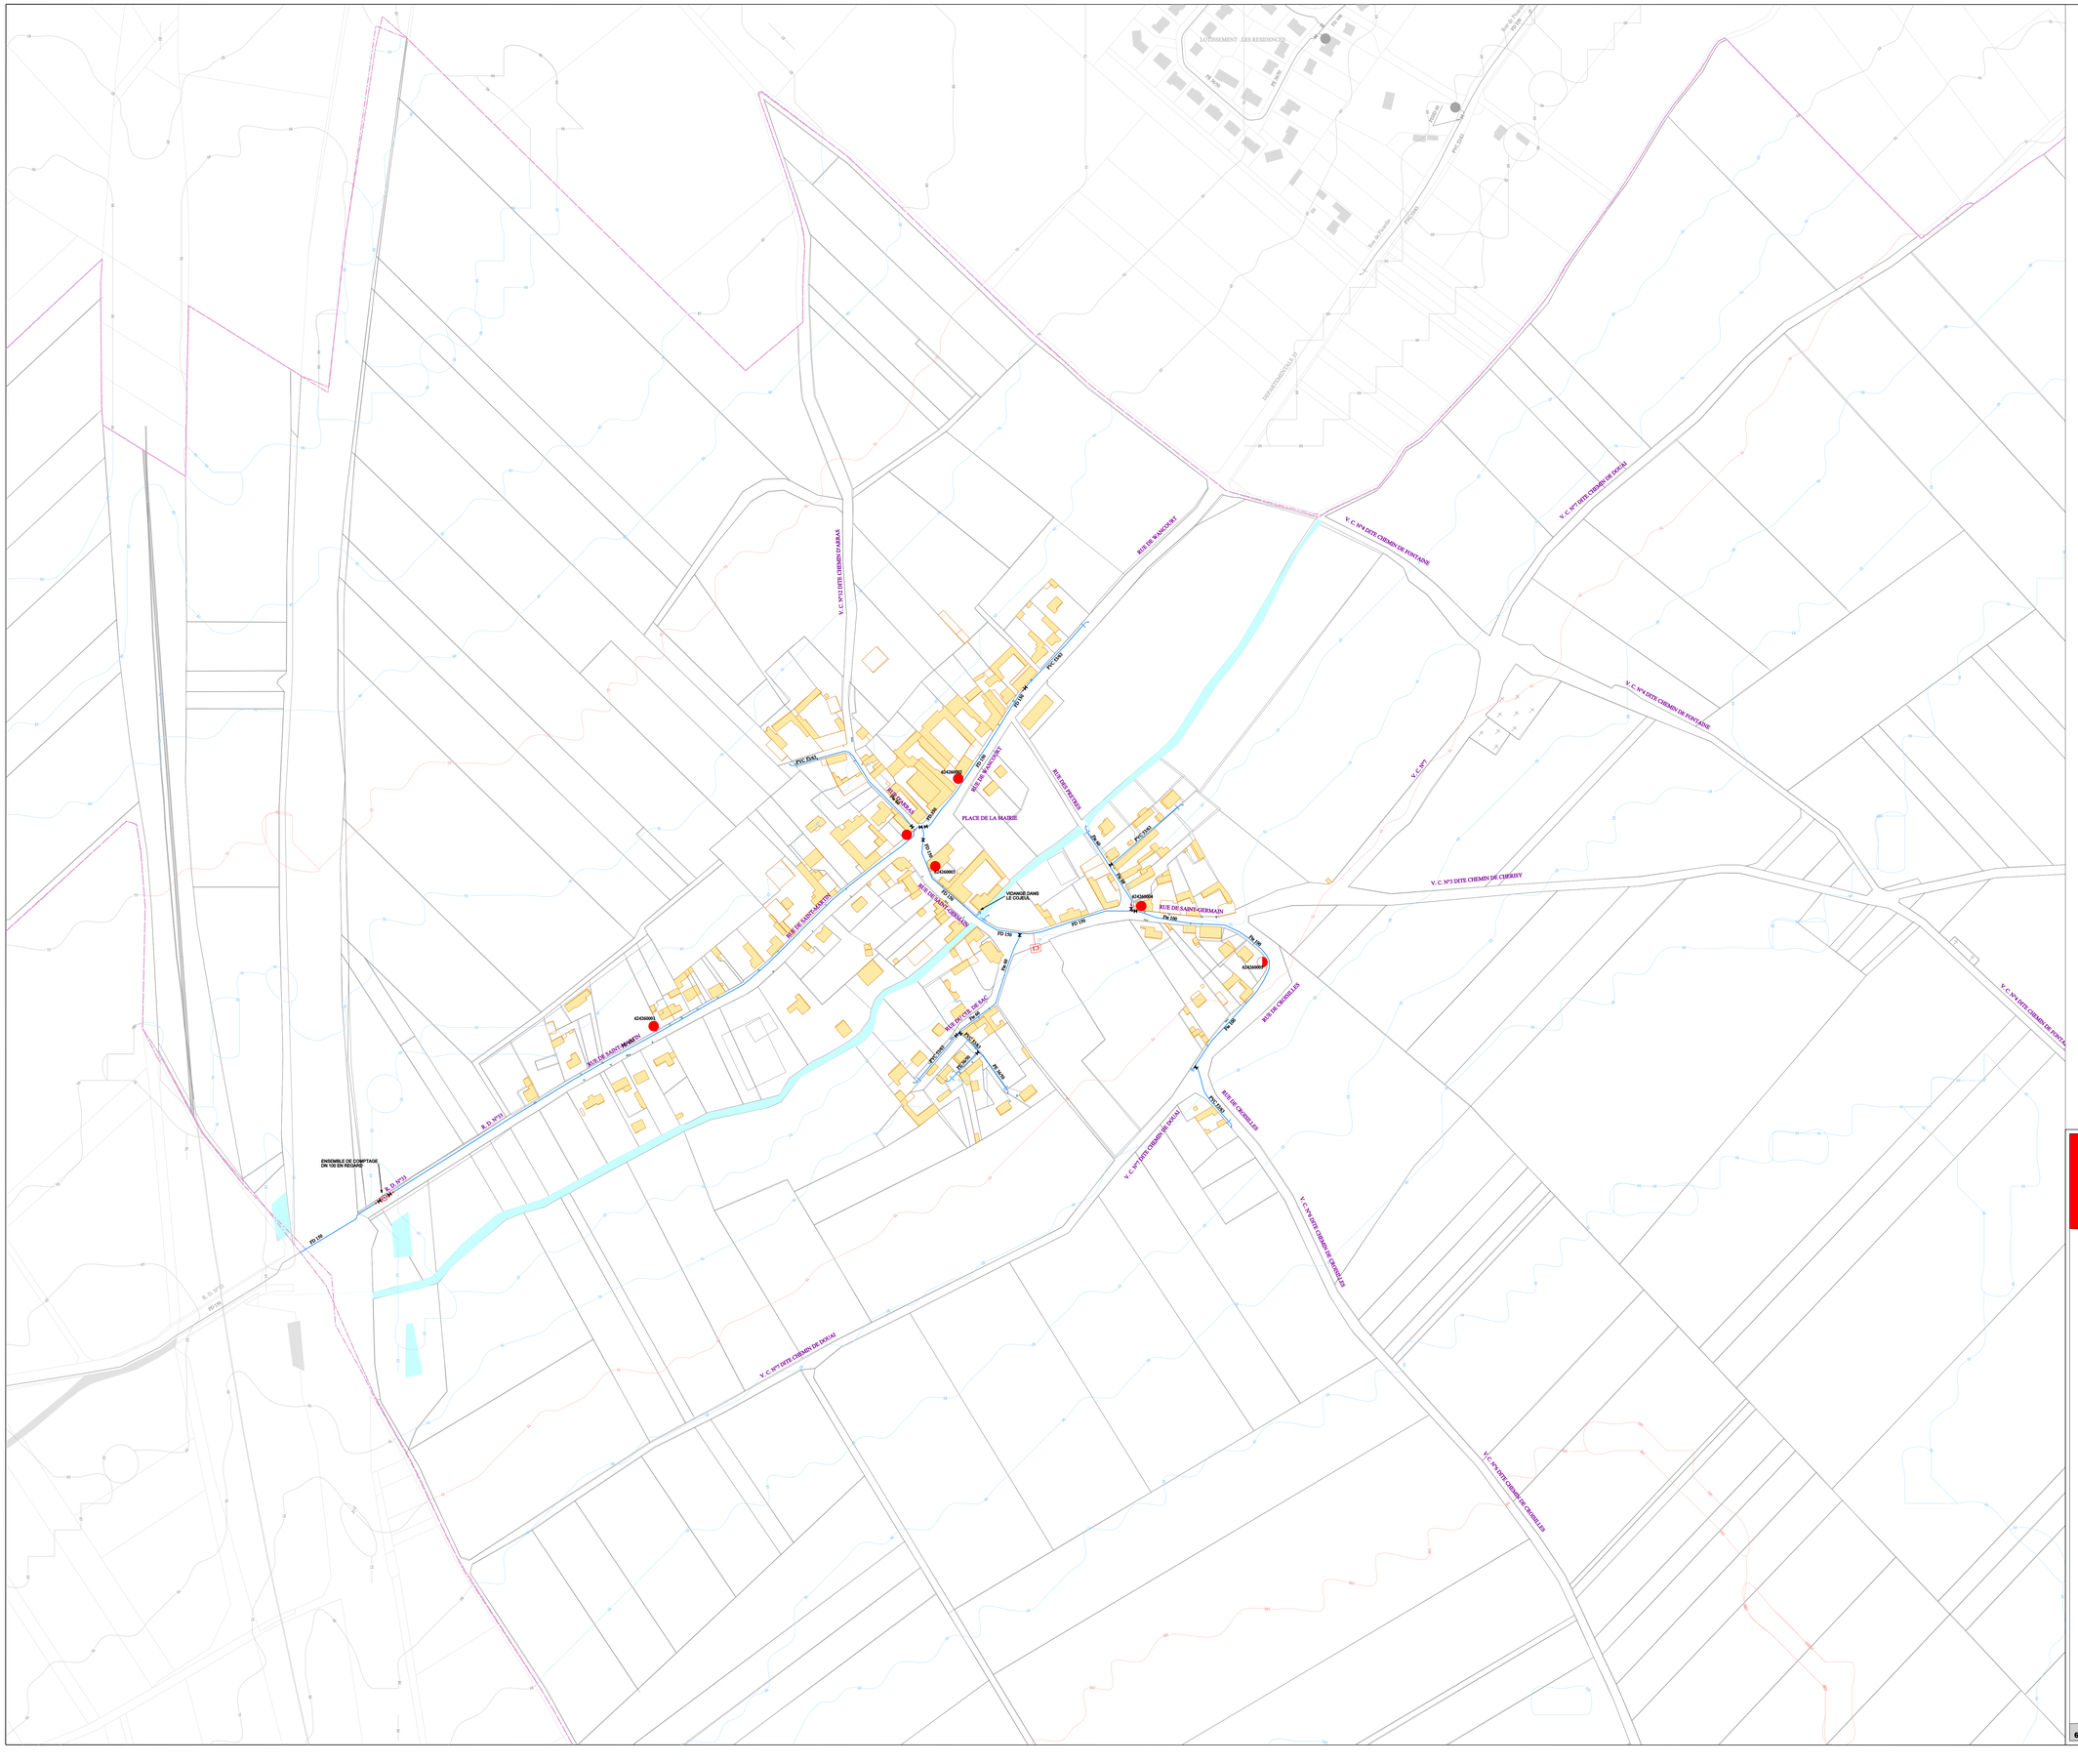

Canalisation Autonome SI COJEUL
Canalisation Autonome
Canalisation Bas Service
Canalisation Haut Service Méaulens
Canalisation Haut Service Agny
Canalisation Très Haut Service
Canalisation Refoulement
Canalisation Surpressée
Canalisation Haut Service Zola
Canalisation Privée
Canalisation de Transport (Alimentation Réservoir)

STRUCTURES RESERVOIR

P.I. de 150 · P.I. de 100 · B.I. de 100 · B.A. 80 · Aire Access. 80 · Citerne Incendie
Réserve Incendie · Pulvard d'Aspiration · P.I. Aspiration · P.I. de 100 Fonte · B.I. de 100 Privée · P.I. de 150 Fonte
Vanne Fermée · Robinet Vanne · 1/4 de tour · Robinet Vanne Electrique · Cône · Purge
Plaque Pleine · Ventouse · Vidange · Disconnecteur de Pression · Compteur · Clapet
Réducteur de Pression · Débimètre · Soupape de Décharge · Anti-Bélier · Filtre à boue · Raccord
Pompage · Forage · Réservoir · Station de Traitement · Surpresseur · Captage
Bouche de Lavage · Bouche d'Arrosage · Borne de Puisage · Borne Fontaine · W.C. · Chasse en Egout
Clinique Hôpital · Dialyse · Grande Surface V.I.P.

LEGENDE

N · NO · NE · O · E · SO · SE · S

VEOLIA
CENTRE NORD PAS DE CALAIS
Direction de l'Ingénierie
Pôle Ingénierie et Patrimoine
Site d'Arras

Arras Communauté Urbaine

HENINEL

1

Réseaux d'eau potable

CENTRE N.P.D.C.
1 Rue de la Fontaine
CS 90 146
62030 ARRAS Cedex
TEL : 03. 21. 24. 59. 59.
FAX : 03. 21. 24. 59. 86.

62426-E _ 1 | Modifié le : 28/02/2017 | Edition du : 23/03/2018 | Echelle : 1 / 2000