


### LEGENDE

Eléments :	Types de Réseaux :
□ A voir	Unitaire
□ Gâche	Relevement Unitaire
□ A voir - Gâche	Eau Pluviale
□ Bouche à filtres	Relevement Eau Pluviale
□ Pluviale	Drain Eau Pluviale
□ Regard Perte	Techniques Alternatives
□ Regard Baigne	Eau Usée
● Regard sous Macadam	Relevement Eau Usée
● Regard Chaussée	Eau Usée Sous-Vide
● Regard Trottoir	Électrique
● Regard Déversoir d'Orage	Fossé sans Entretien
● Regard Déversoir Hydraulique	Fossé avec Entretien
● Regard Lunette	Cloze d'Incu
● Chambre	Unitaire
● Chambre de vaine	Relevement Privé Unitaire
● Station de Relevement	Privé Eau Usée
● Station de Relevage / Sous-vide	Relevement Privé Eau Usée
● Station d'épuration	Privé Eau Usée
● Réservoir de chasse	Privé Eau Usée Sous-Vide
□ Boîte de transfert	Privés Techniques Alternatives
□ Sonde Hauteur	Air Comprimé
□ Sonde Hauteur Vitesse	Télécom
	Télécom

**Symbolisation Techniques Alternatives :**


- **Neue (engazonnée ou plantée avec ou sans massif drainant)**
- **Bassin (bâché, végétalisé et enterré)**
- **Structures Réservoir (chaussée réservoir enrobé classique ou enrobé poreux, dalles engazonnées et tranchée drainante)**
- **Bassin divers (tampon ou de stockage)**

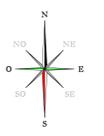


**VEOLIA**  
Région HAUTS DE FRANCE  
Direction des Opérations  
Département G1/S1/G

**Arras**  
Communauté Urbaine

## MONT SAINT ELOI

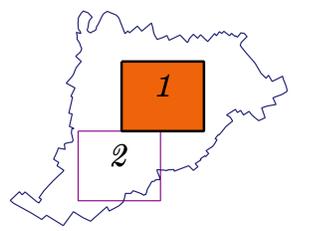

Réseaux d'assainissement

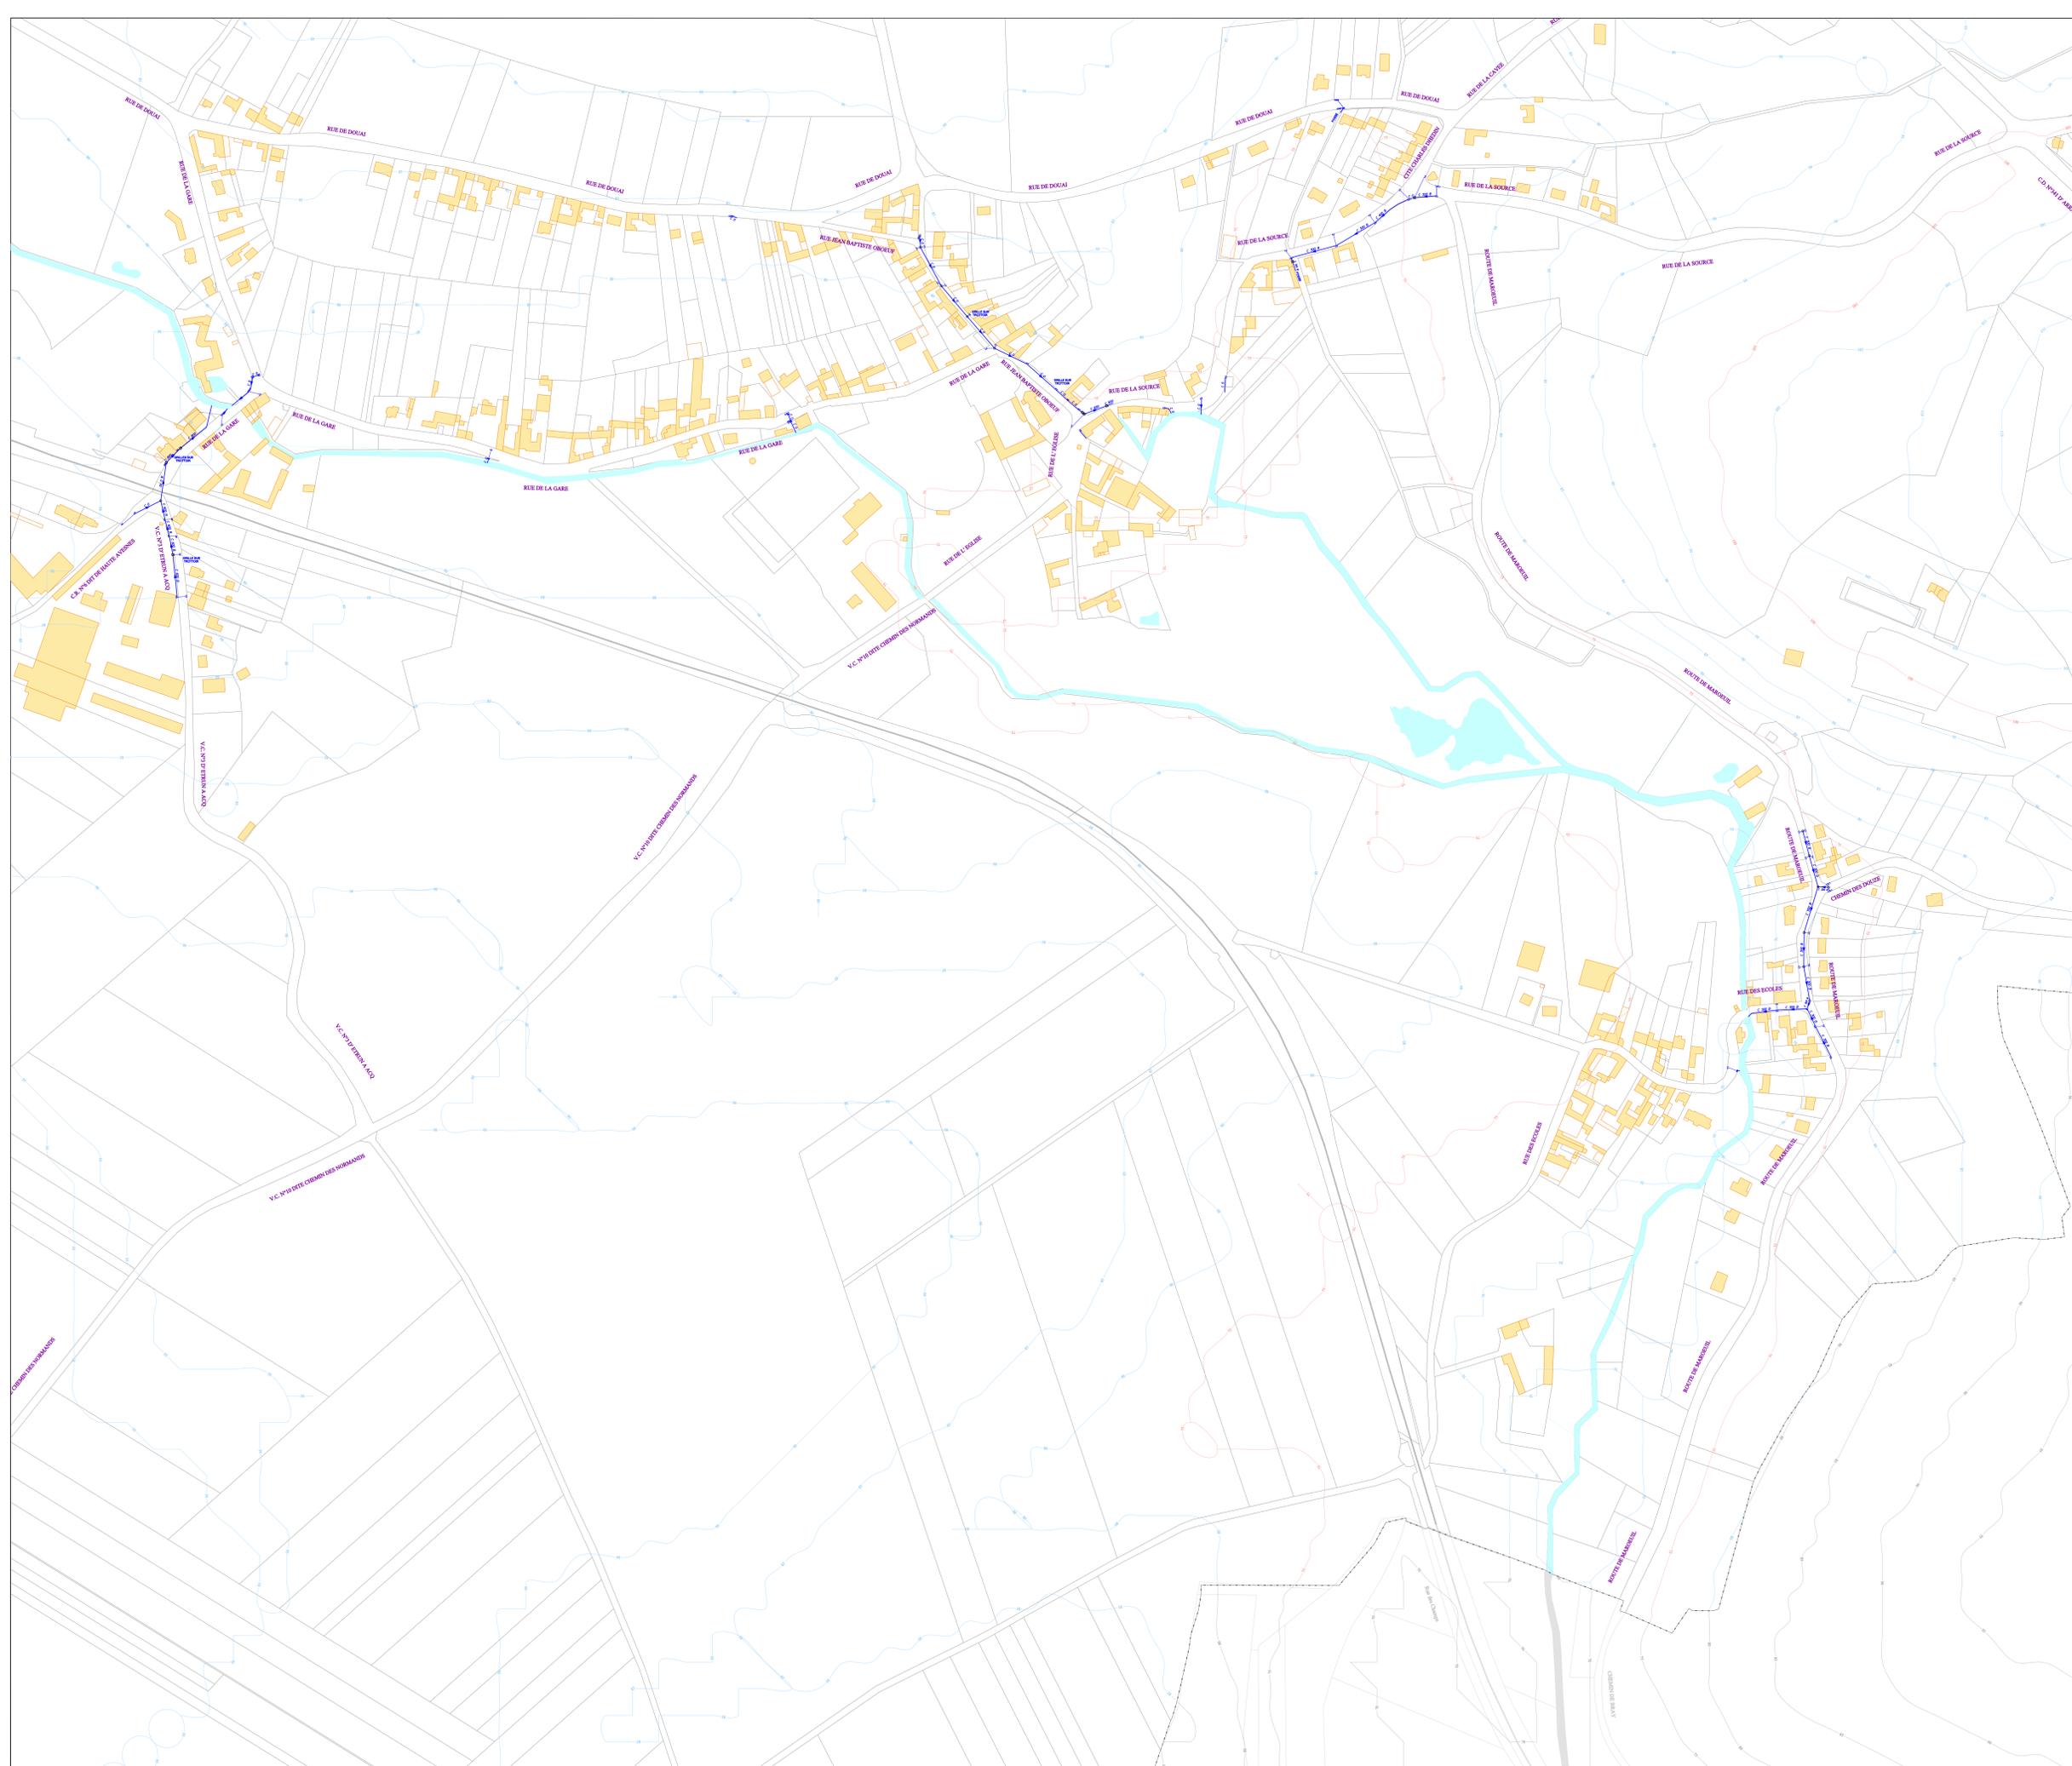


### LEGENDE

Types de Réseaux :	
Unitaire	Unitaire
Regolement Unitaire	Regolement Unitaire
Eau Pluviale	Eau Pluviale
Regolement Eau Pluviale	Regolement Eau Pluviale
Drain Eau Pluviale	Drain Eau Pluviale
Techniques Alternatives	Techniques Alternatives
Eau Usée	Eau Usée
Regolement Eau Usée	Regolement Eau Usée
Eau Usée Sous Vide	Eau Usée Sous Vide
Électrique	Électrique
Fossé sans Entretien	Fossé sans Entretien
Fossé avec Entretien	Fossé avec Entretien
Cable d'Alu	Cable d'Alu
Privé Unitaire	Privé Unitaire
Regolement Privé Unitaire	Regolement Privé Unitaire
Privé Eau Usée	Privé Eau Usée
Regolement Privé Eau Usée	Regolement Privé Eau Usée
Privé Eau Usée Sous Vide	Privé Eau Usée Sous Vide
Privé Techniques Alternatives	Privé Techniques Alternatives
Air Comprimé	Air Comprimé
Télécom	Télécom


Symbolisation Techniques Alternatives :	
	Noue (engazonnée ou plantée avec ou sans massif drainant)
	Bassin (bâché, végétalisé et enterré)
	Structures Réservoir (chaussée réservoir enrobé classique ou enrobé poreux, dalles engazonnées et tranchée drainante)
	Bassin divers (tampon ou de stockage)

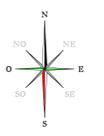

**VEOLIA**  
Région HAUTS DE FRANCE  
Direction des Opérations  
Département O & S.T.O.

**Arras**  
Communauté Urbaine

## MONT SAINT ELOI

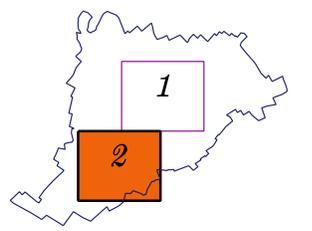

Réseaux d'assainissement