

PROJET GRAND ARRAS
VIVRE EN 2030


AJUSTEMENT 1
MODIFICATION DU PLAN LOCAL D'URBANISME INTERCOMMUNAL
6 COMMUNES

Approbation
 Vu pour être annexé à la délibération du Conseil Communautaire en date du 24/06/21

Pour le Président,
 le Vice-président délégué à l'Urbanisme

Alain VAN GHELDER

ANNEXES
Plan des Informations et Obligations Diverses
BOIRY-SAINT-MARTIN

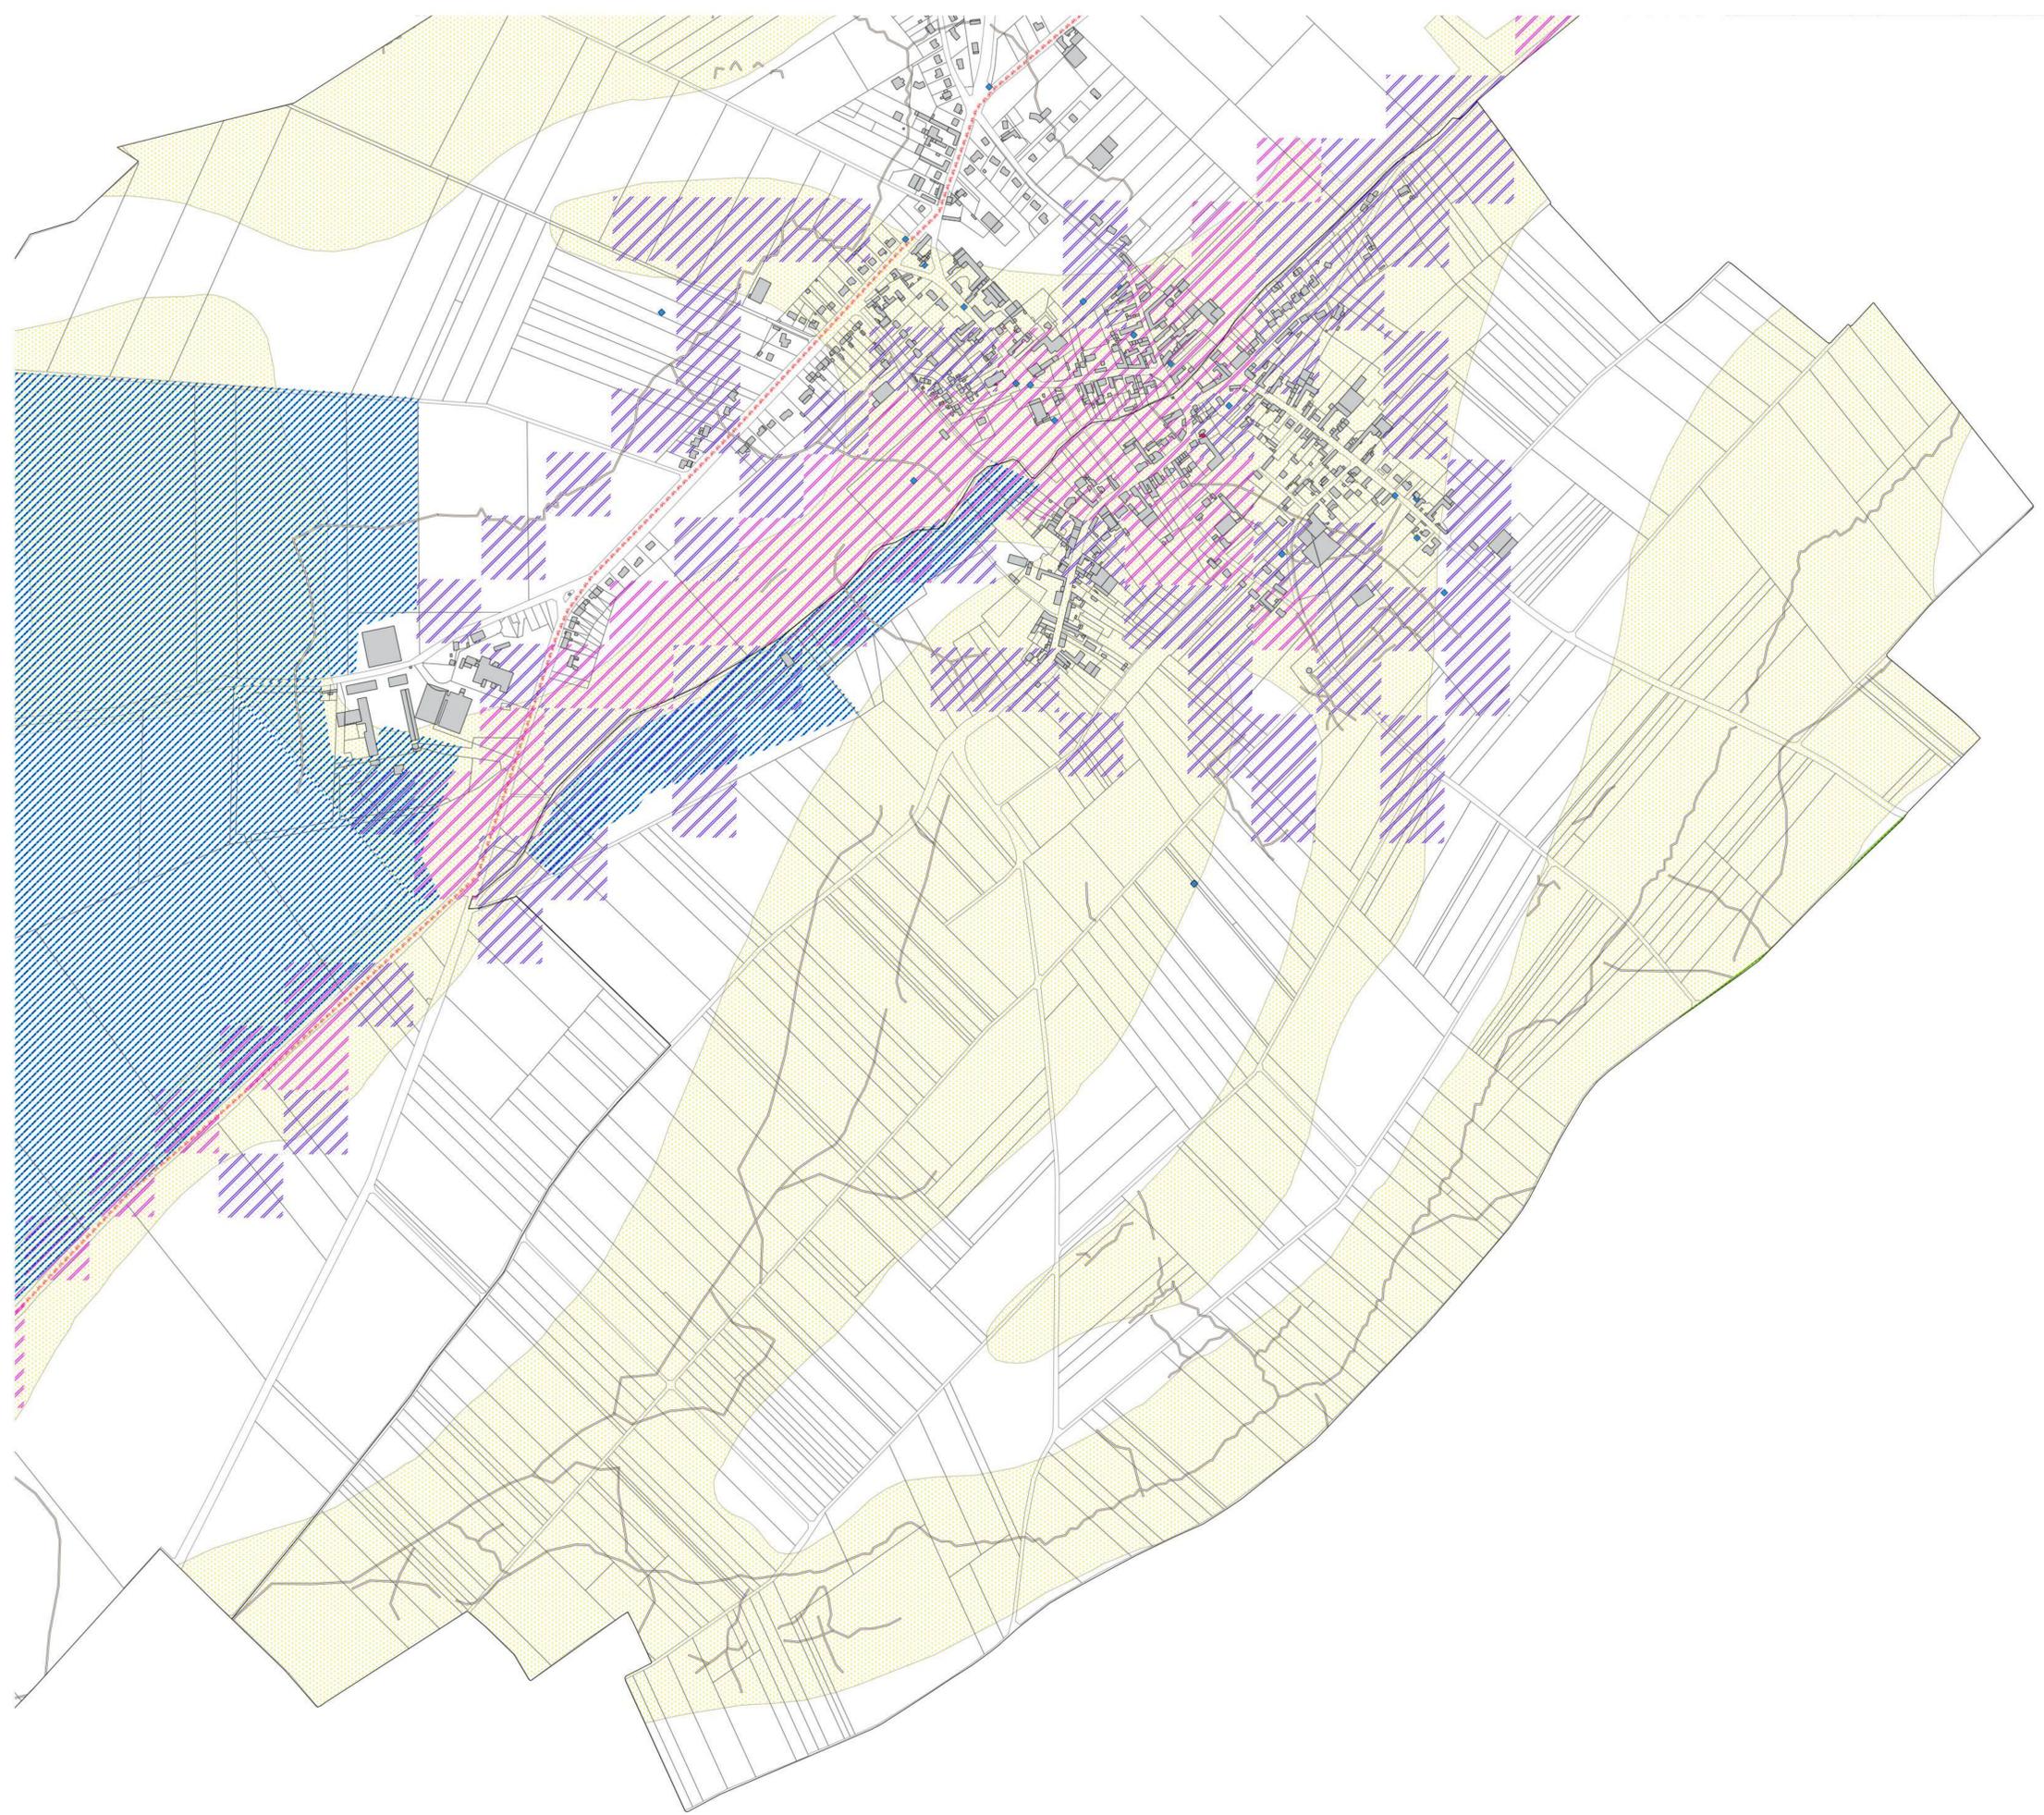

- Légende**
- Mouvement de terrain**
- ◆ Cavités
 - TM - Tranchées militaires
- Aléa retrait et gonflement d'argile**
- Fort
 - Moyen
 - Faible
- Inondation**
- SLGRI Haute Deule
 - Ruissellement
- Remontée de nappes BRGM**
- très élevée
 - forte
- Risques technologiques**
- BASOL sites et sols pollués
 - BASIAS_anciens sites industriels et activités de services
- Environnement et paysage**
- ZNIEFF1
 - ZNIEFF2
 - Zone à dominante humide (ZDH)
 - ENS: Espaces naturels sensibles
 - Régime forestier
 - Edifices patrimoniaux
- Loisirs**
- Plan départemental des itinéraires de promenade et de randonnée
 - Itinéraires Cyclo
- Equipements**
- STEP
 - PUP
 - ZAC
 - INT2 - Cimetière militaire
 - GDV - Aire d'accueil des gens du voyage
 - ATB Axes terrestres bruyants

0 100 200 m