

**PROJET GRAND ARRAS**  
**VIVRE EN 2030**



**AJUSTEMENT 1**  
**MODIFICATION DU PLAN LOCAL**  
**D'URBANISME INTERCOMMUNAL**  
**6 COMMUNES**

**Approbation**  
Vu pour être annexé à la délibération du Conseil Communautaire en date du 24/06/21

Pour le Président, le Vice-président délégué à l'Urbanisme

*Alain VAN GHELDER*  
Alain VAN GHELDER

**ANNEXES**  
**Plan des Informations et Obligations Diverses**  
**FICHEUX**

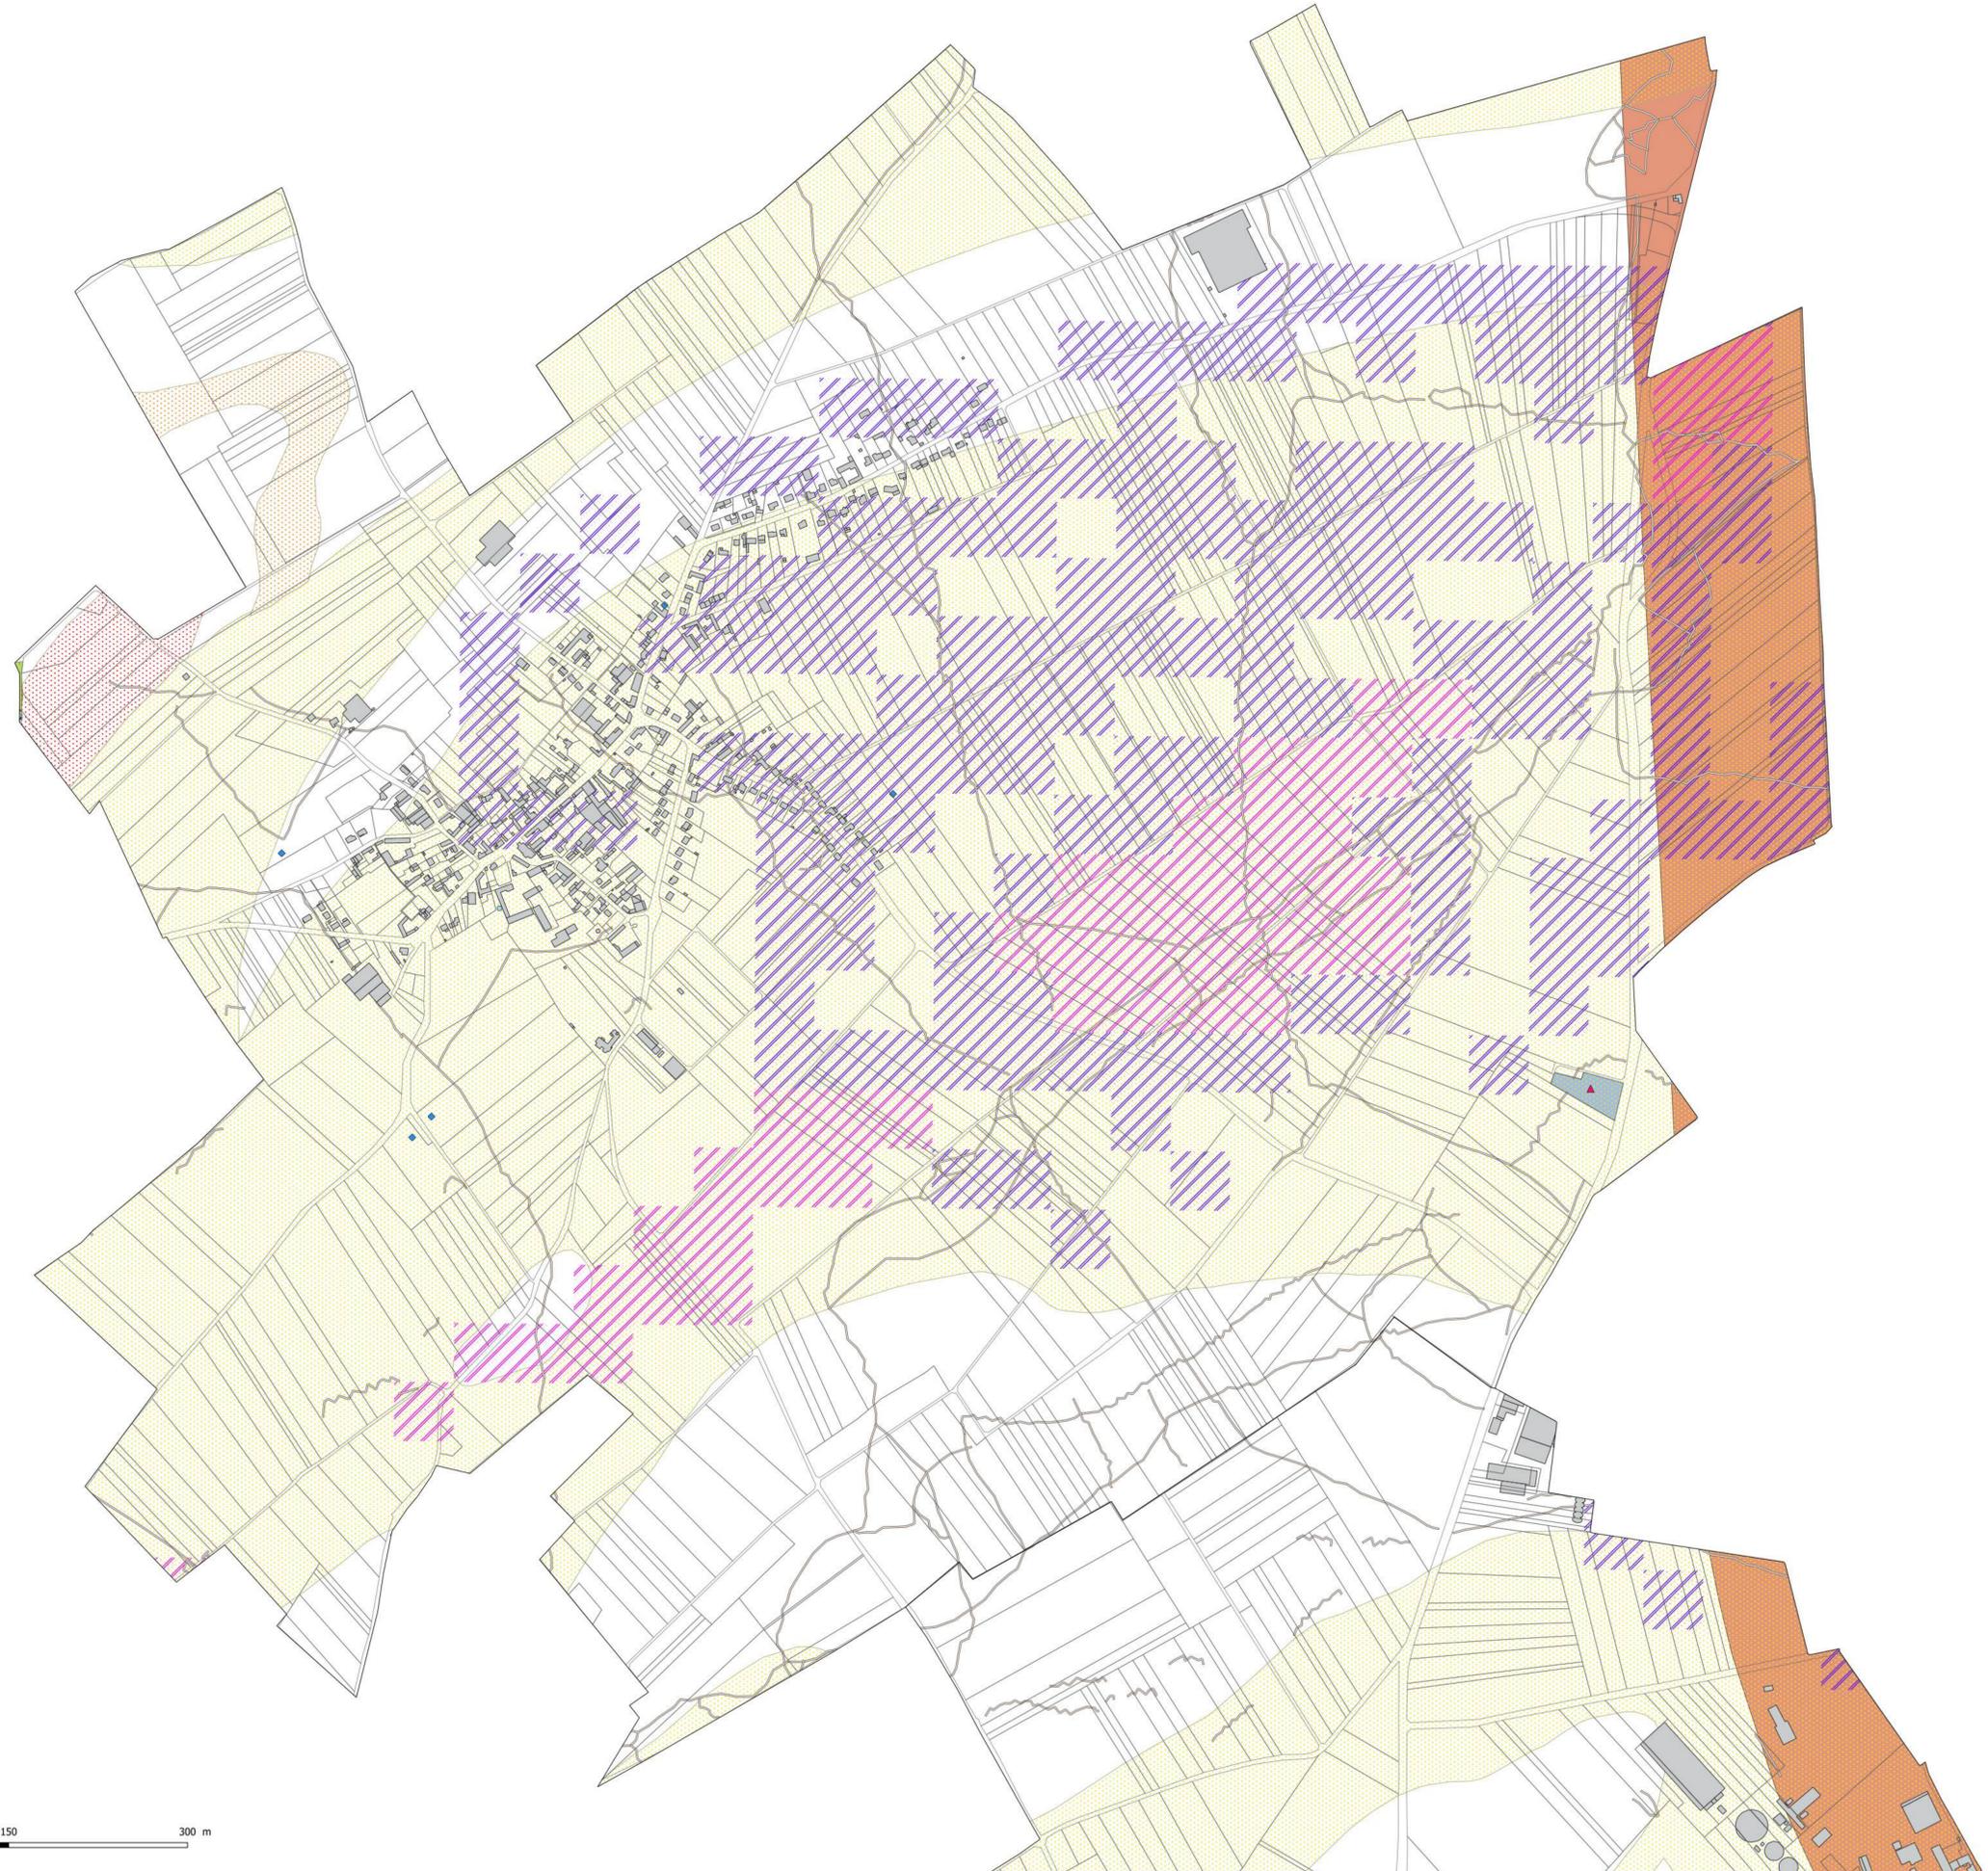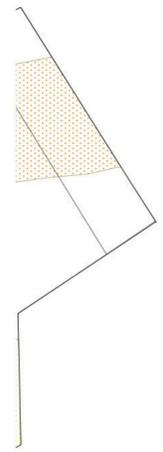

- Légende**
- Mouvement de terrain**
- ◆ Cavités
  - TM - Tranchées militaires
- Aléa retrait et gonflement d'argile**
- Fort
  - Moyen
  - Faible
- Inondation**
- SLGRI Haute Deule
  - Ruissellement
- Remontée de nappes BRGM**
- très élevée
  - forte
- Risques technologiques**
- BASOL sites et sols pollués
  - BASIAS anciens sites industriels et activités de services
- Environnement et paysage**
- ZNIEFF1
  - ZNIEFF2
  - Zone à dominante humide (ZDH)
  - ENS: Espaces naturels sensibles
  - Régime forestier
  - Edifices patrimoniaux
- Loisirs**
- Plan départemental des itinéraires de promenade et de randonnée
  - Itinéraires Cyclo
- Equipements**
- STEP
  - PUP
  - ZAC
  - INT2 - Cimetière militaire
  - GDV - Aire d'accueil des gens du voyage
  - ATB Axes terrestres bruyants

