

PROJET

GRAND ARRAS

VIVRE EN 2030

ÉLABORATION DU PLAN LOCAL
D'URBANISME INTERCOMMUNAL

39 COMMUNES

Approbation

Vu pour être annexé
à la délibération du
Conseil Communautaire
en date du 19/12/19

Pour le Président,
le Vice-président délégué
à l'Urbanisme

Frédéric LETURQUE



ANNEXES

ZAC et PUP

Liste des zones d'aménagement concertées

ZAC ACTIPARC

ZAC ARTOIPOLE 1

ZAC ARTOIPOLE 2

ZAC du Parc des Rosati

ZAC Dainville Achicourt

ZAC Val de Scarpe 1

ZAC des Bonnettes


ZAC de la ZI Arras Est

ZAC Arras Avenir

ZAC ACTIPARC - Plan de délimitation du périmètre composant la zone


Pièce annexée à la délibération du Conseil
Communautaire du 2 Avril 2010

-  Périmètre de ZAC
-  Limite communale

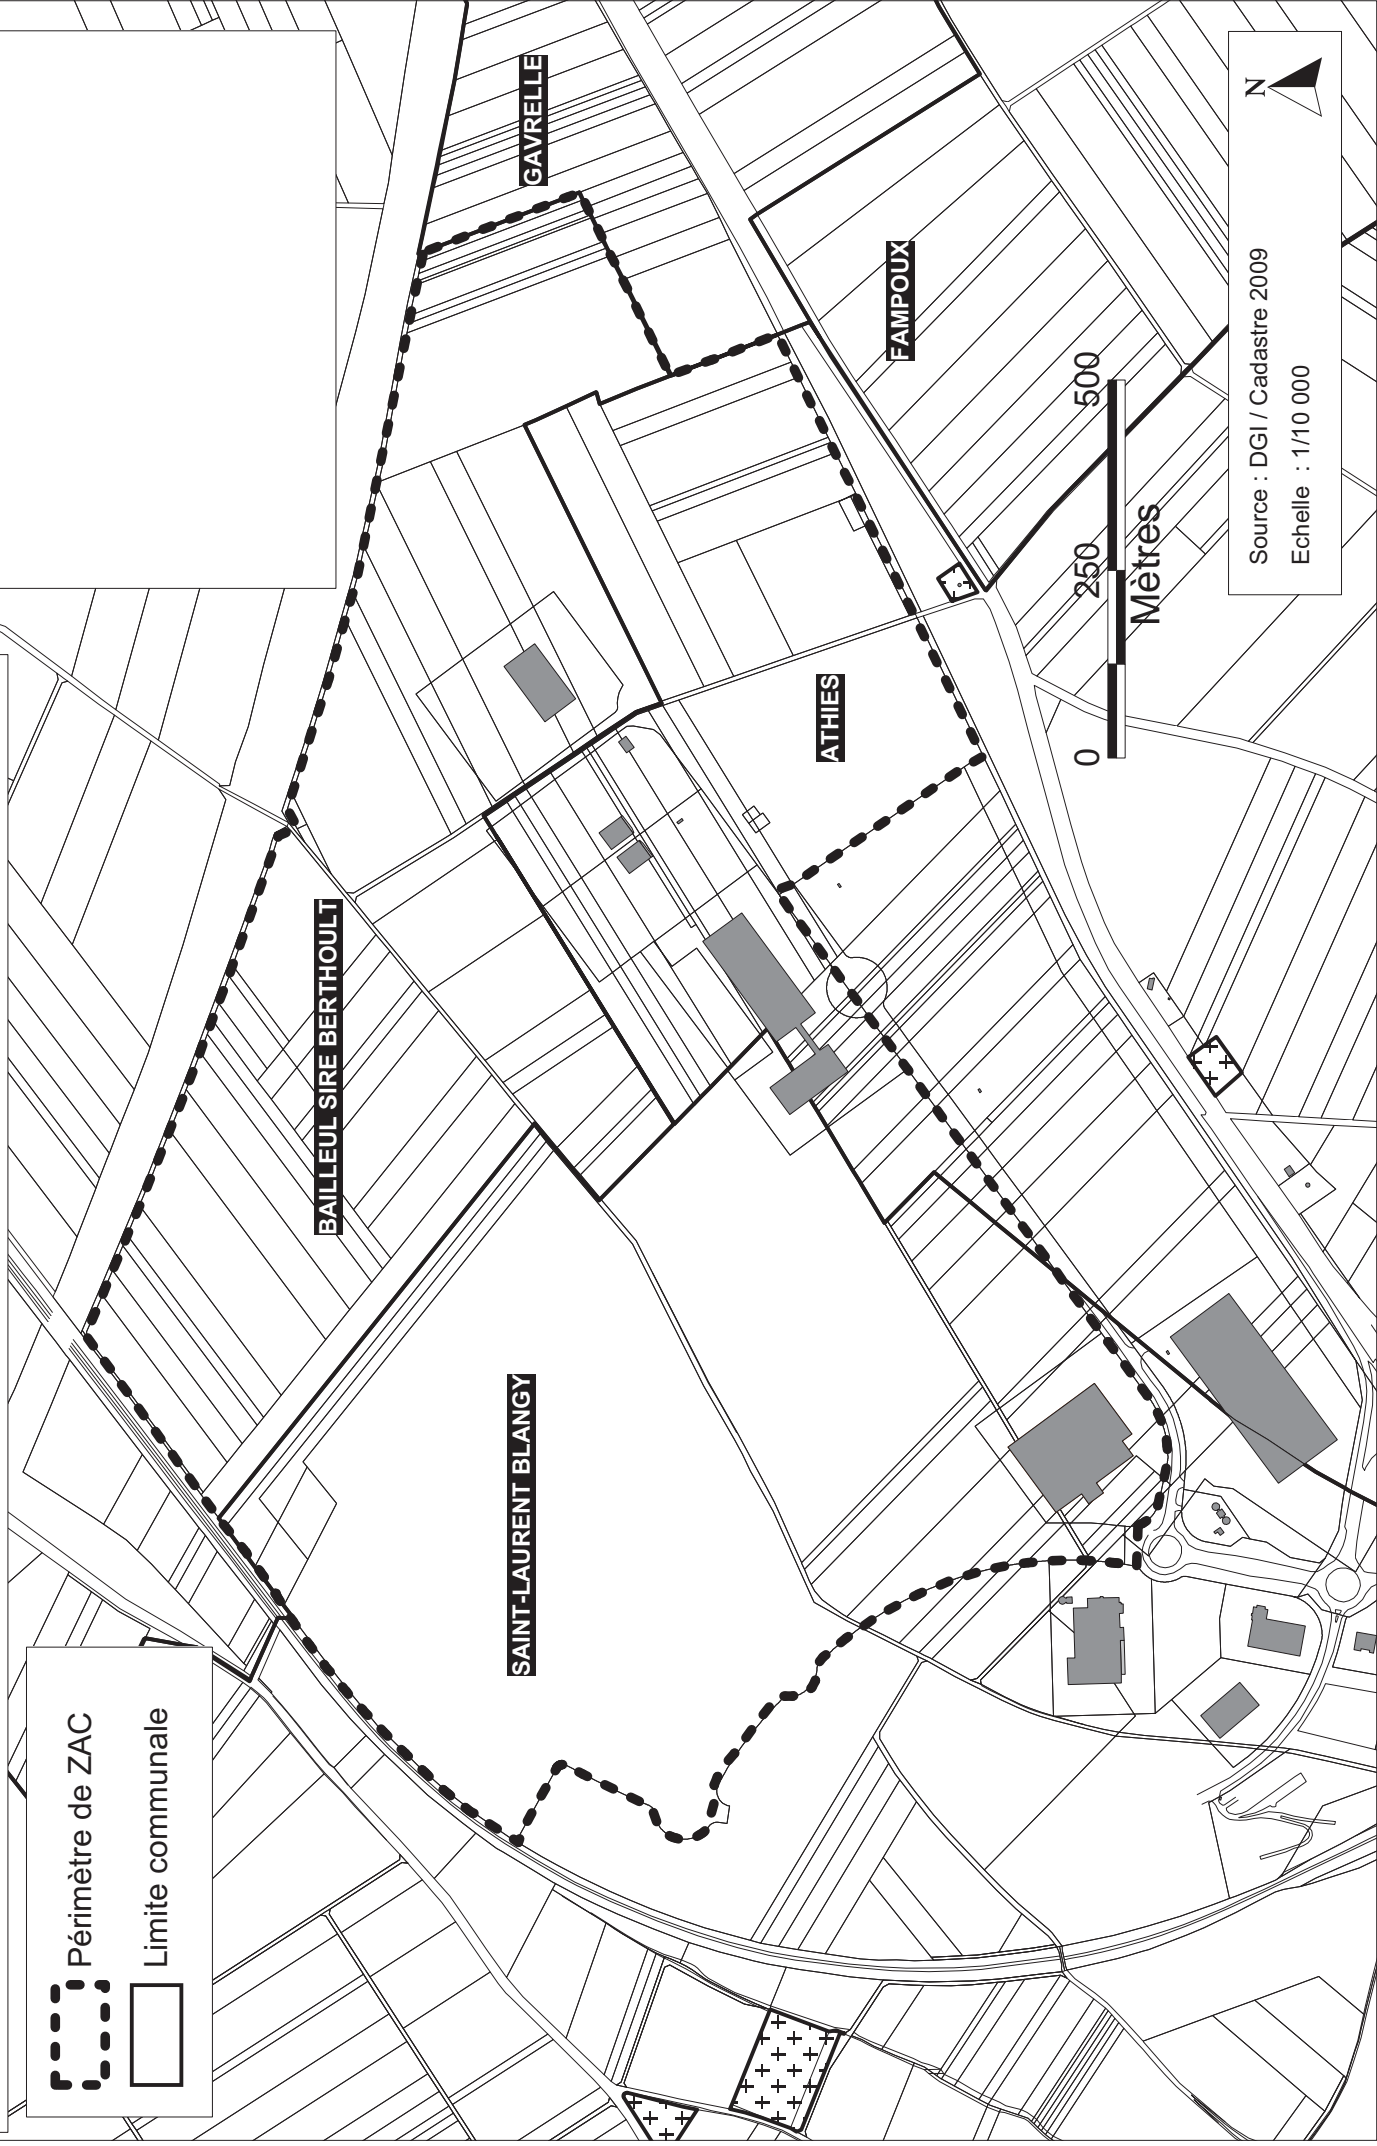

Source : DGI / Cadastre 2009
Echelle : 1/10 000

PLAN D'ILLUSTRATION
DES ESPACES PUBLICS Ech. 1/5 000


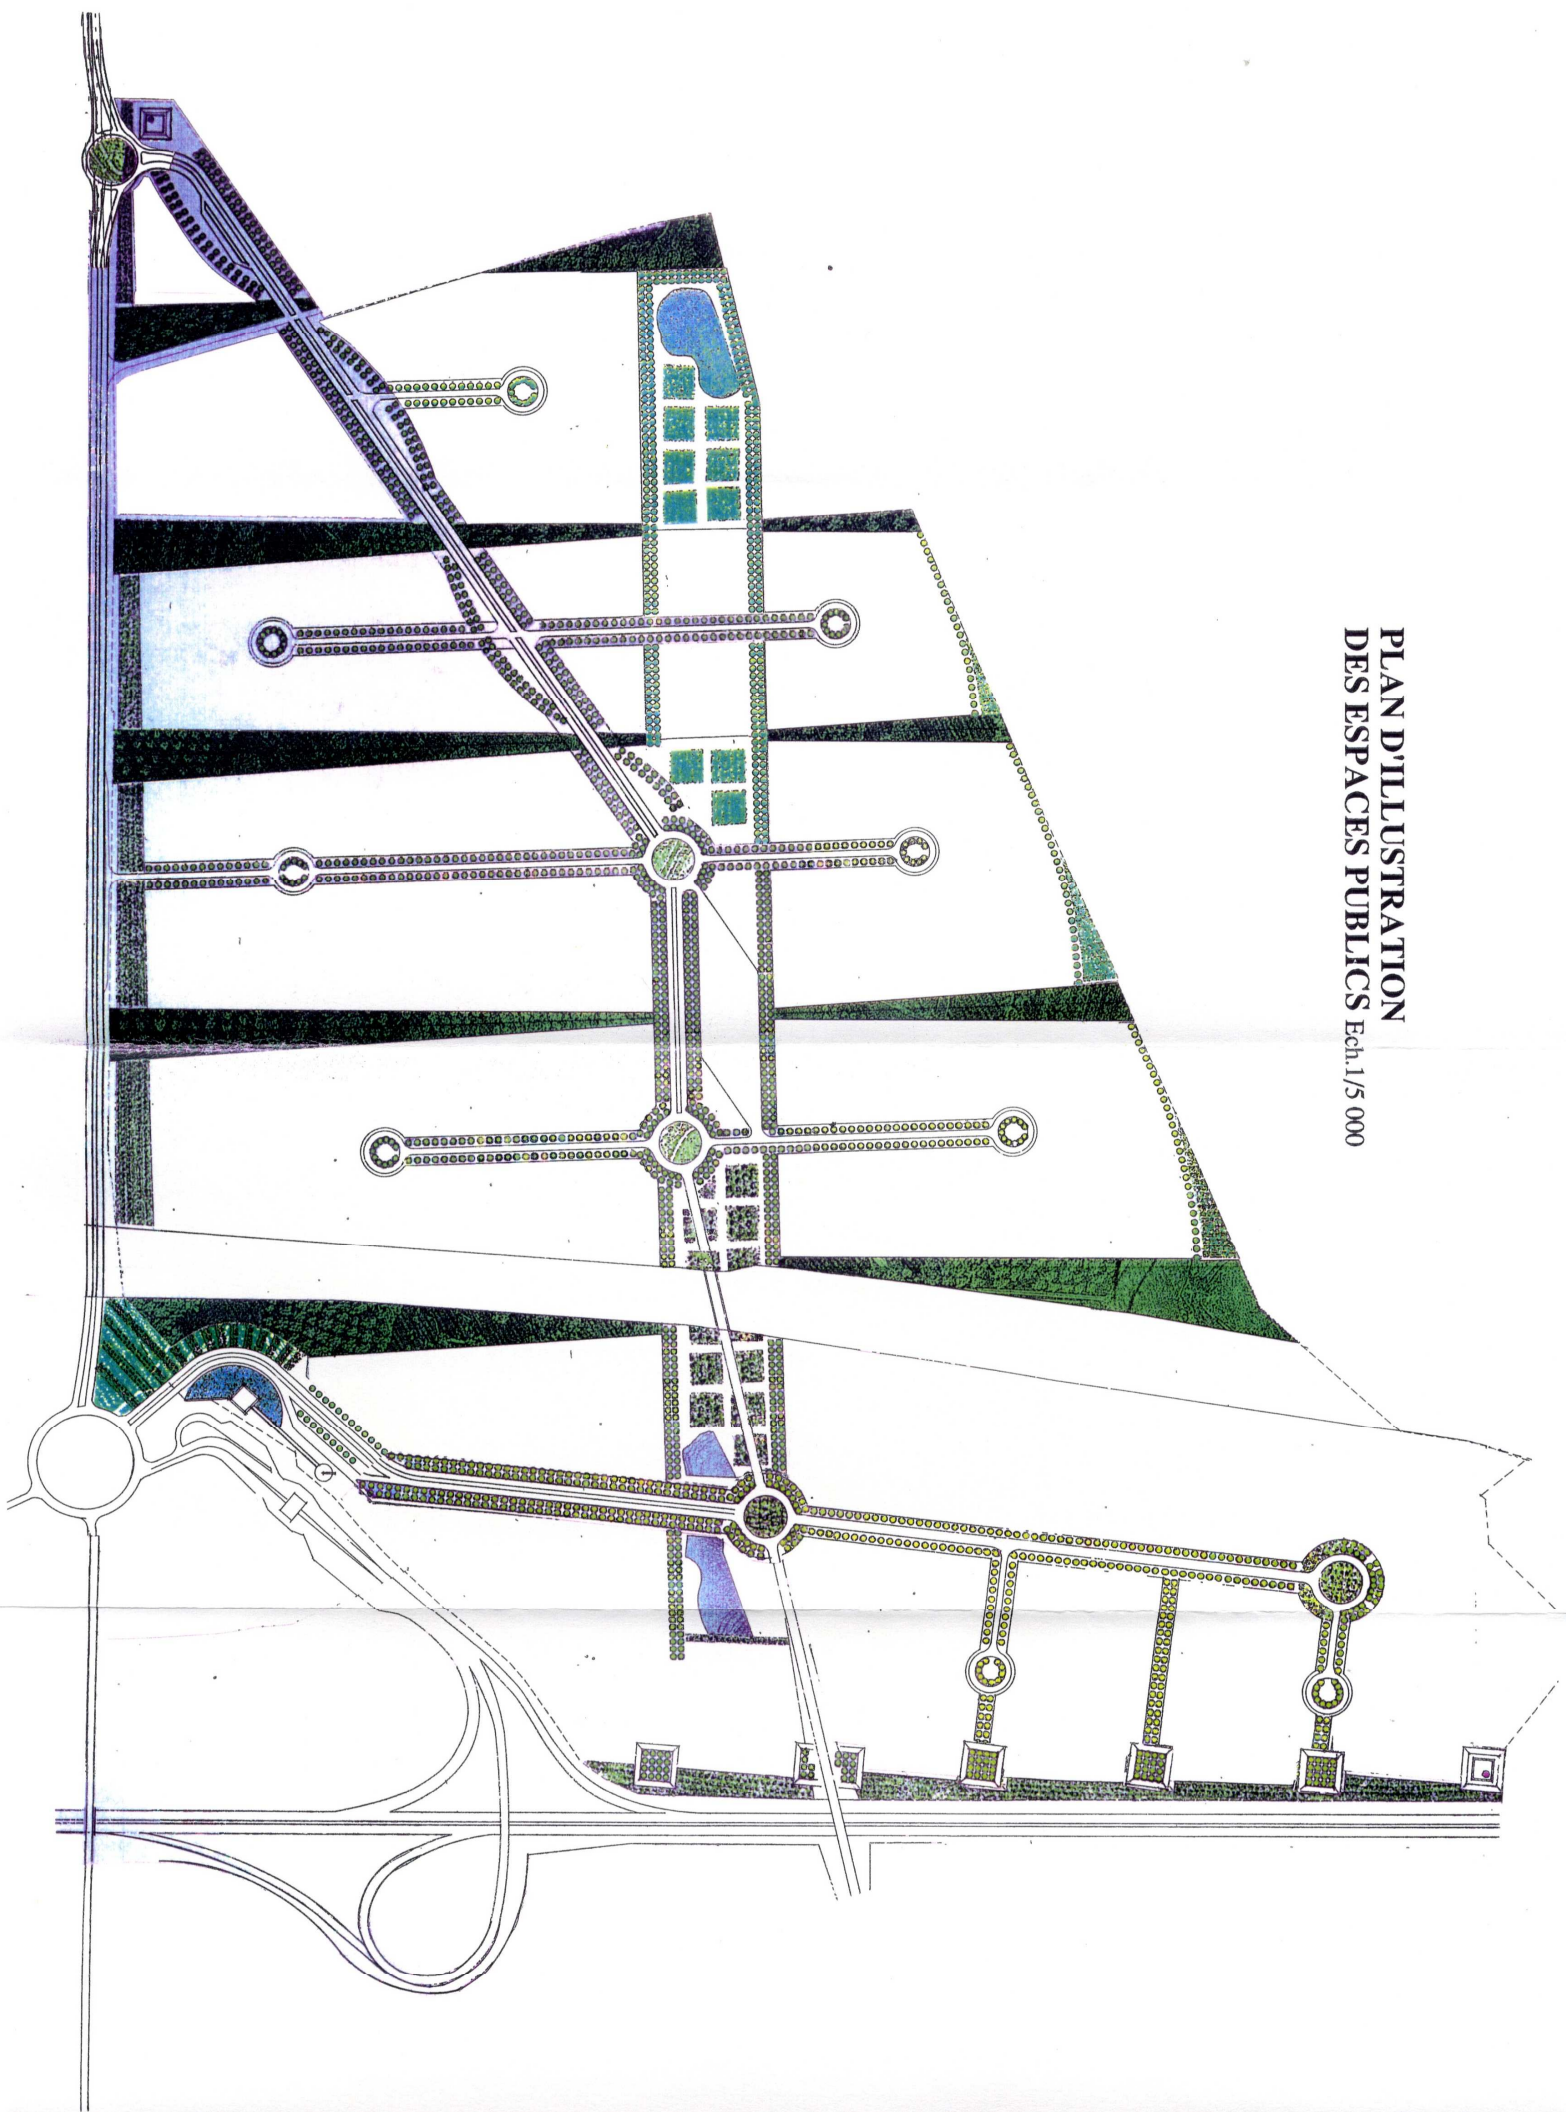




VILLE DE SAINT-LAURENT-BLANGY

Périmètre Z.A.C. de BLANGY

Surface= 108490 m²

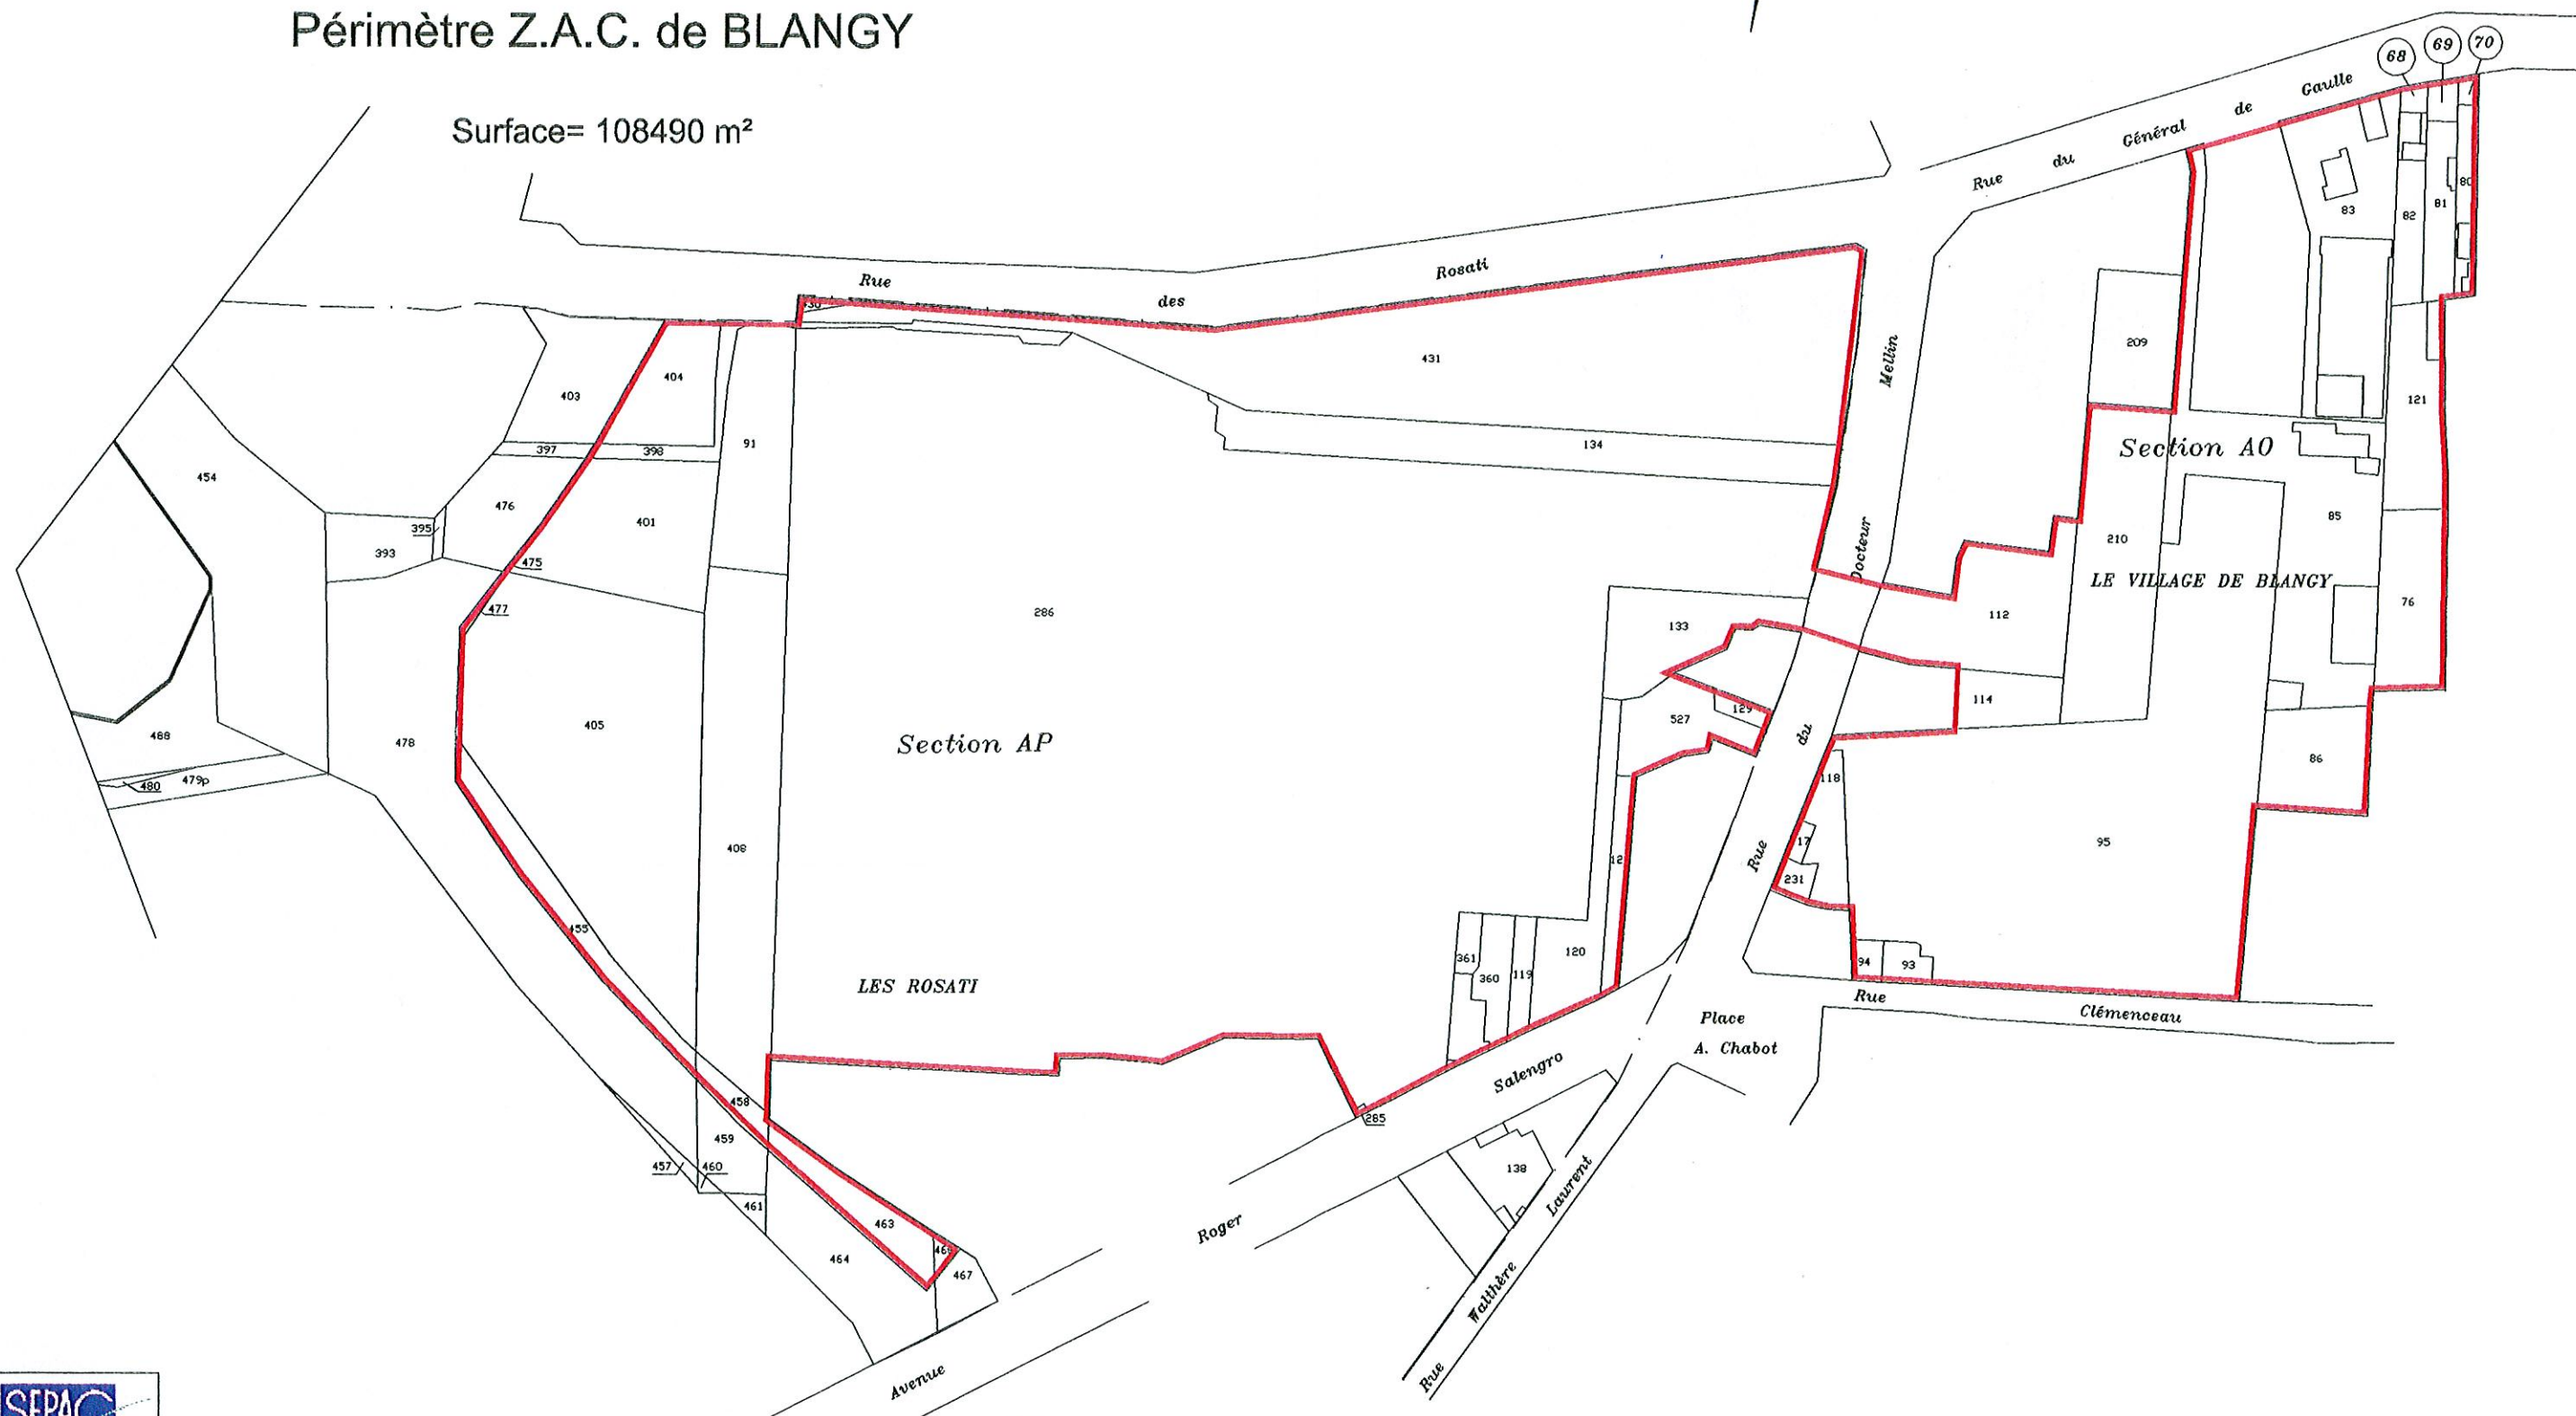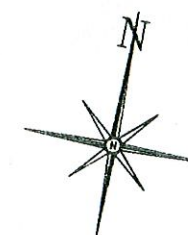




Vu pour être annexé à la délibération du
conseil de communauté en date du 26 janvier 2001
Pour le Président de la Communauté Urbaine
le Vice-Président délégué



J.F. DEPRET

Communauté Urbaine d'Arras Z.A.C. Arras - Val de Scarpe


PLAN DE SITUATION

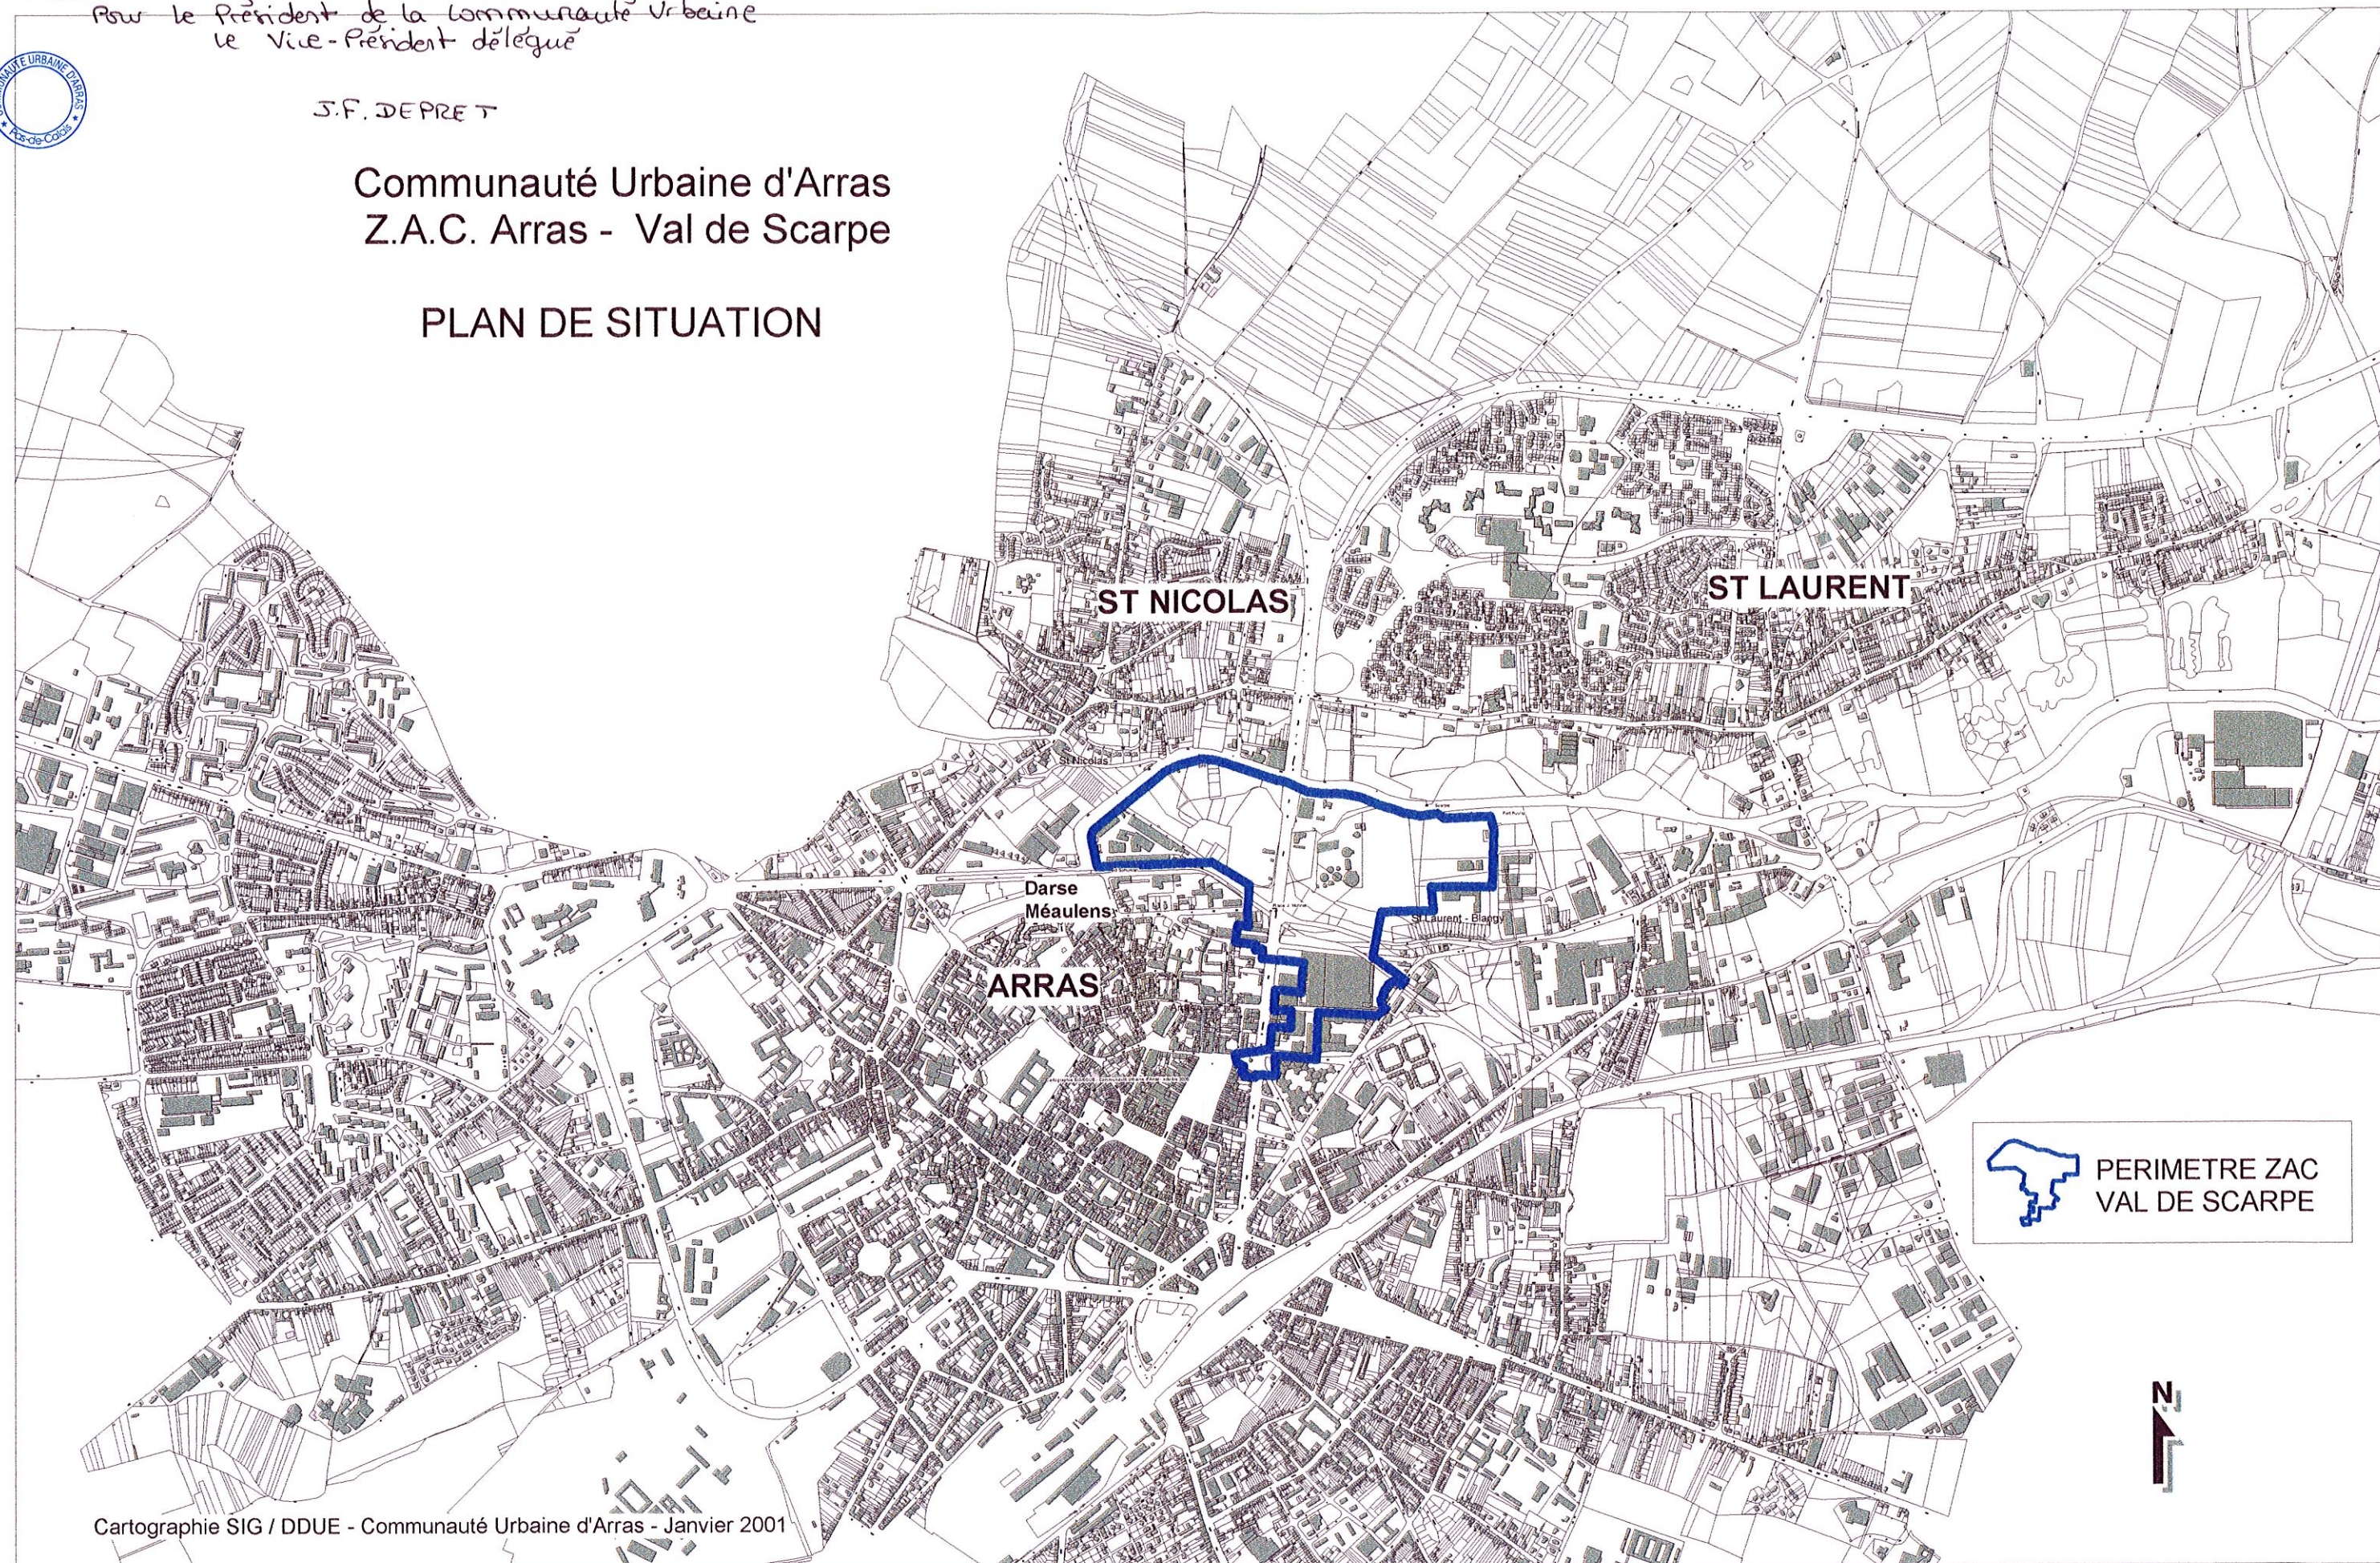


Liste des Projets Urbains Partenariaux

PUP Tilloy les Mofflaines

PUP Gavrelle

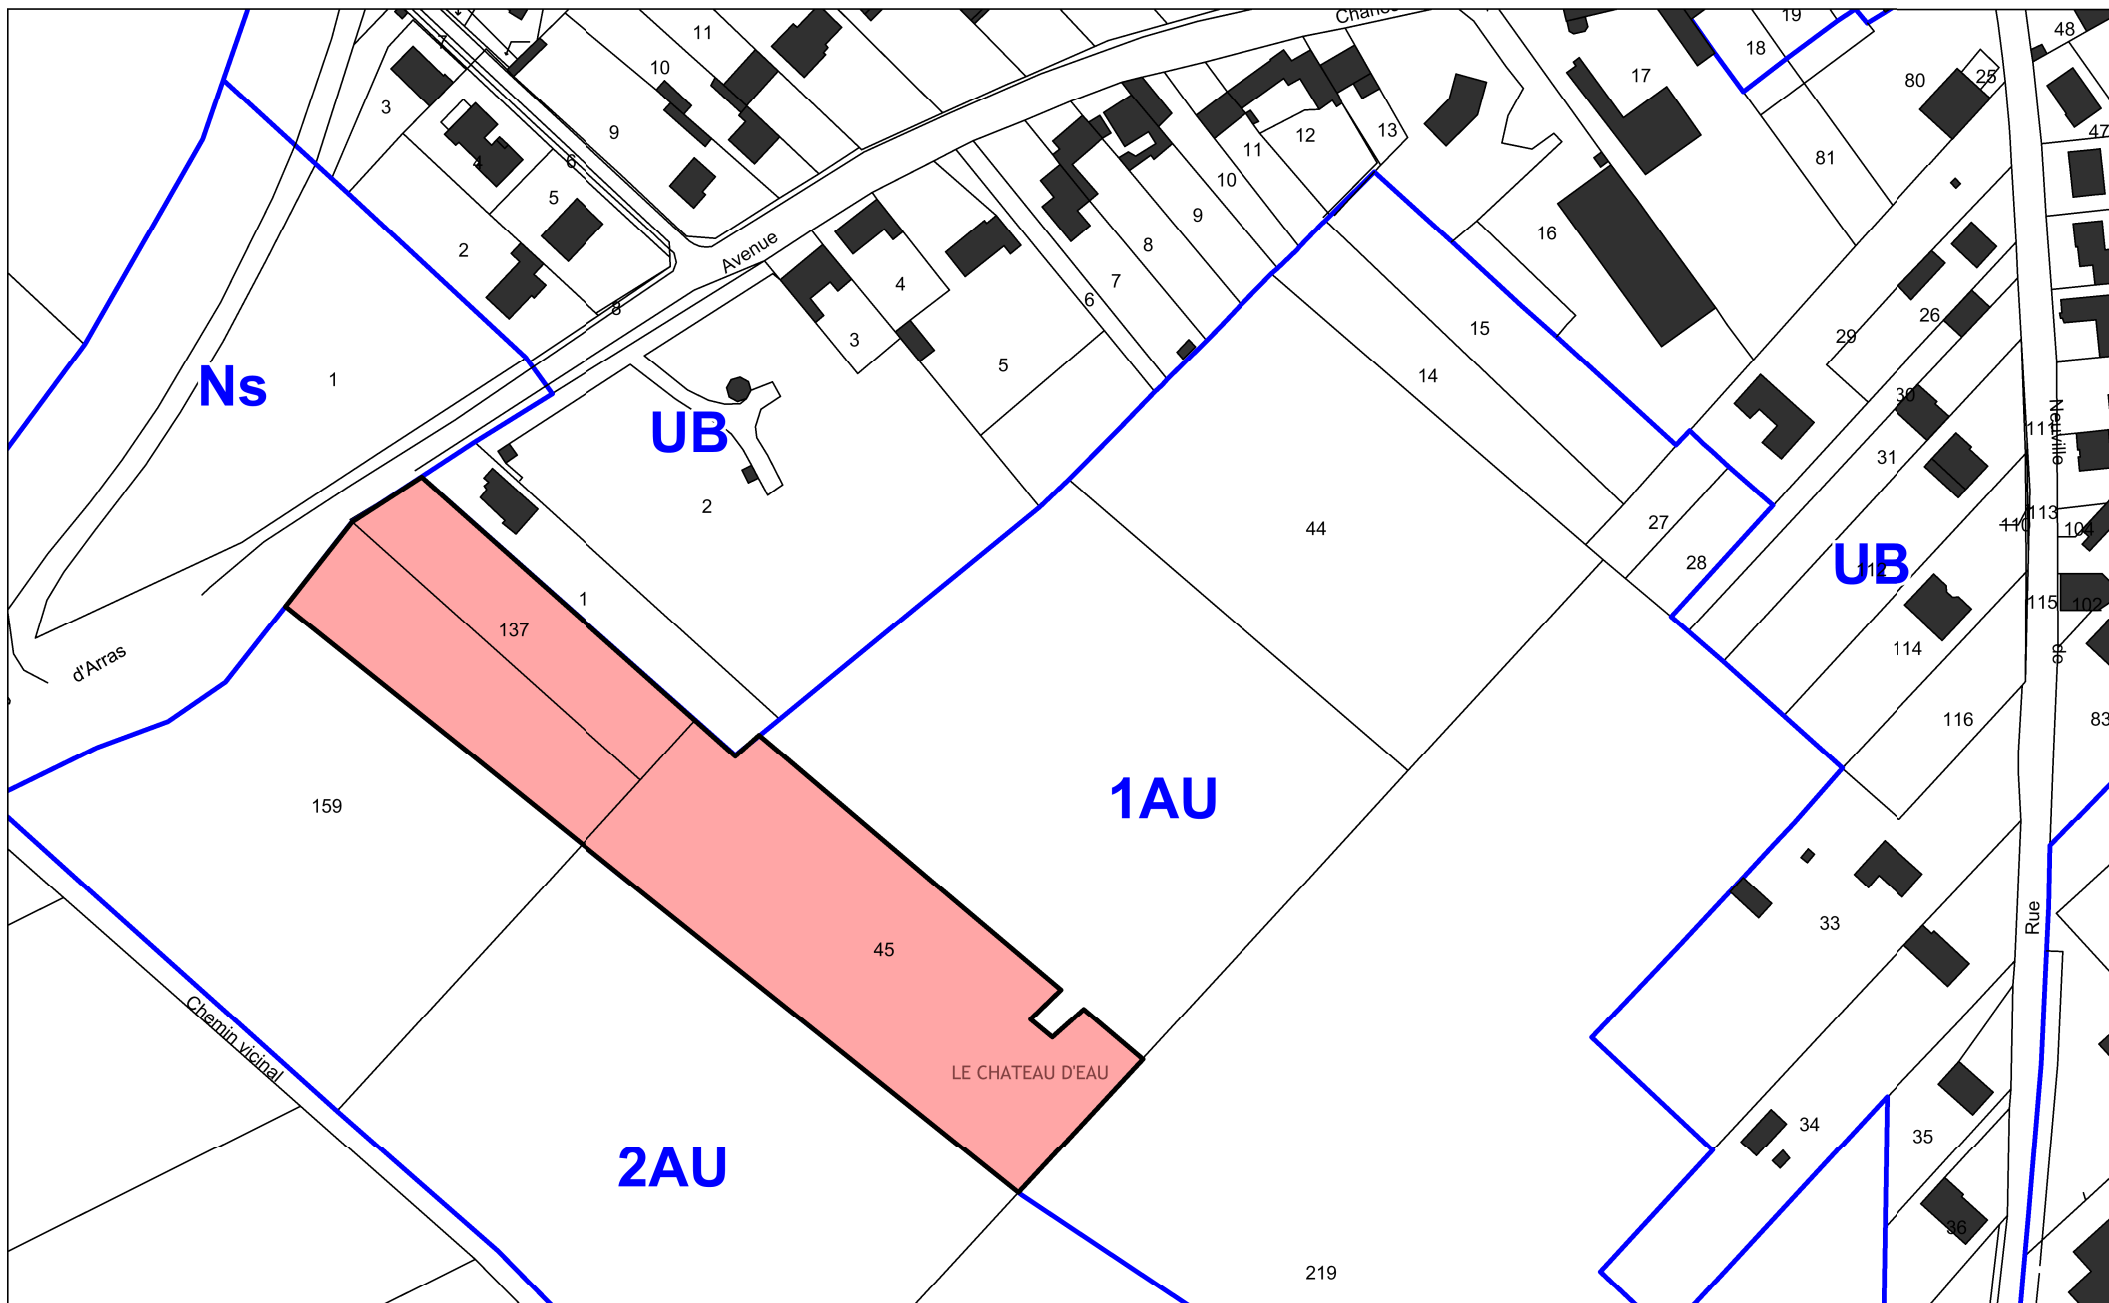

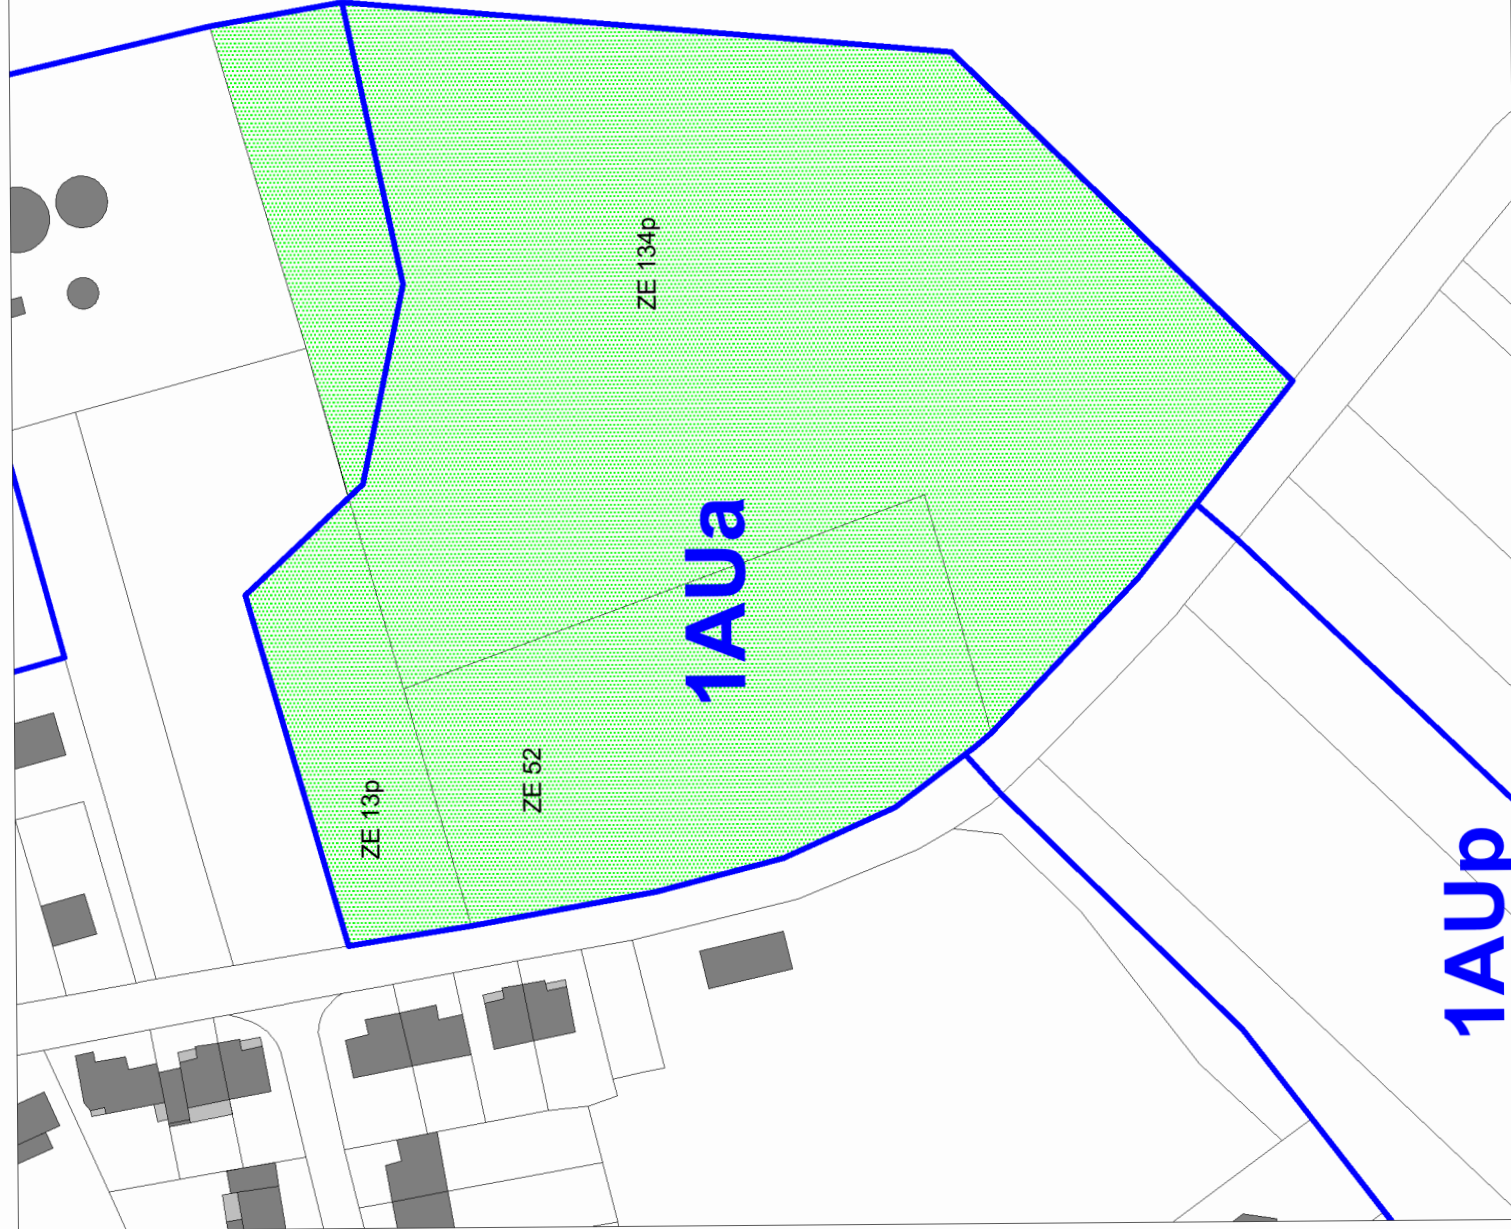

 Limite de zonage PLU

 Perimètre de l'opération

Réalisation : CUA/PSP/DU
Echelle : 1/1500e en A4