
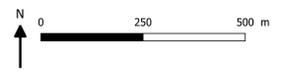


**PROJET GRAND ARRAS**  
**AJUSTEMENT 1**  
**MODIFICATION DU PLAN LOCAL D'URBANISME INTERCOMMUNAL**  
**6 COMMUNES**  
**VIVRE EN 2030**

**Approbation**  
 Vu pour être annexé à la délibération du Conseil Communautaire en date du 24/06/21  
 Pour le Président  
 Le Vice-président délégué à l'Urbanisme  
 Alain VAN GHELDER

**PLANS REGLEMENTAIRES**  
**Zonage A1**  
**RIVIERE**

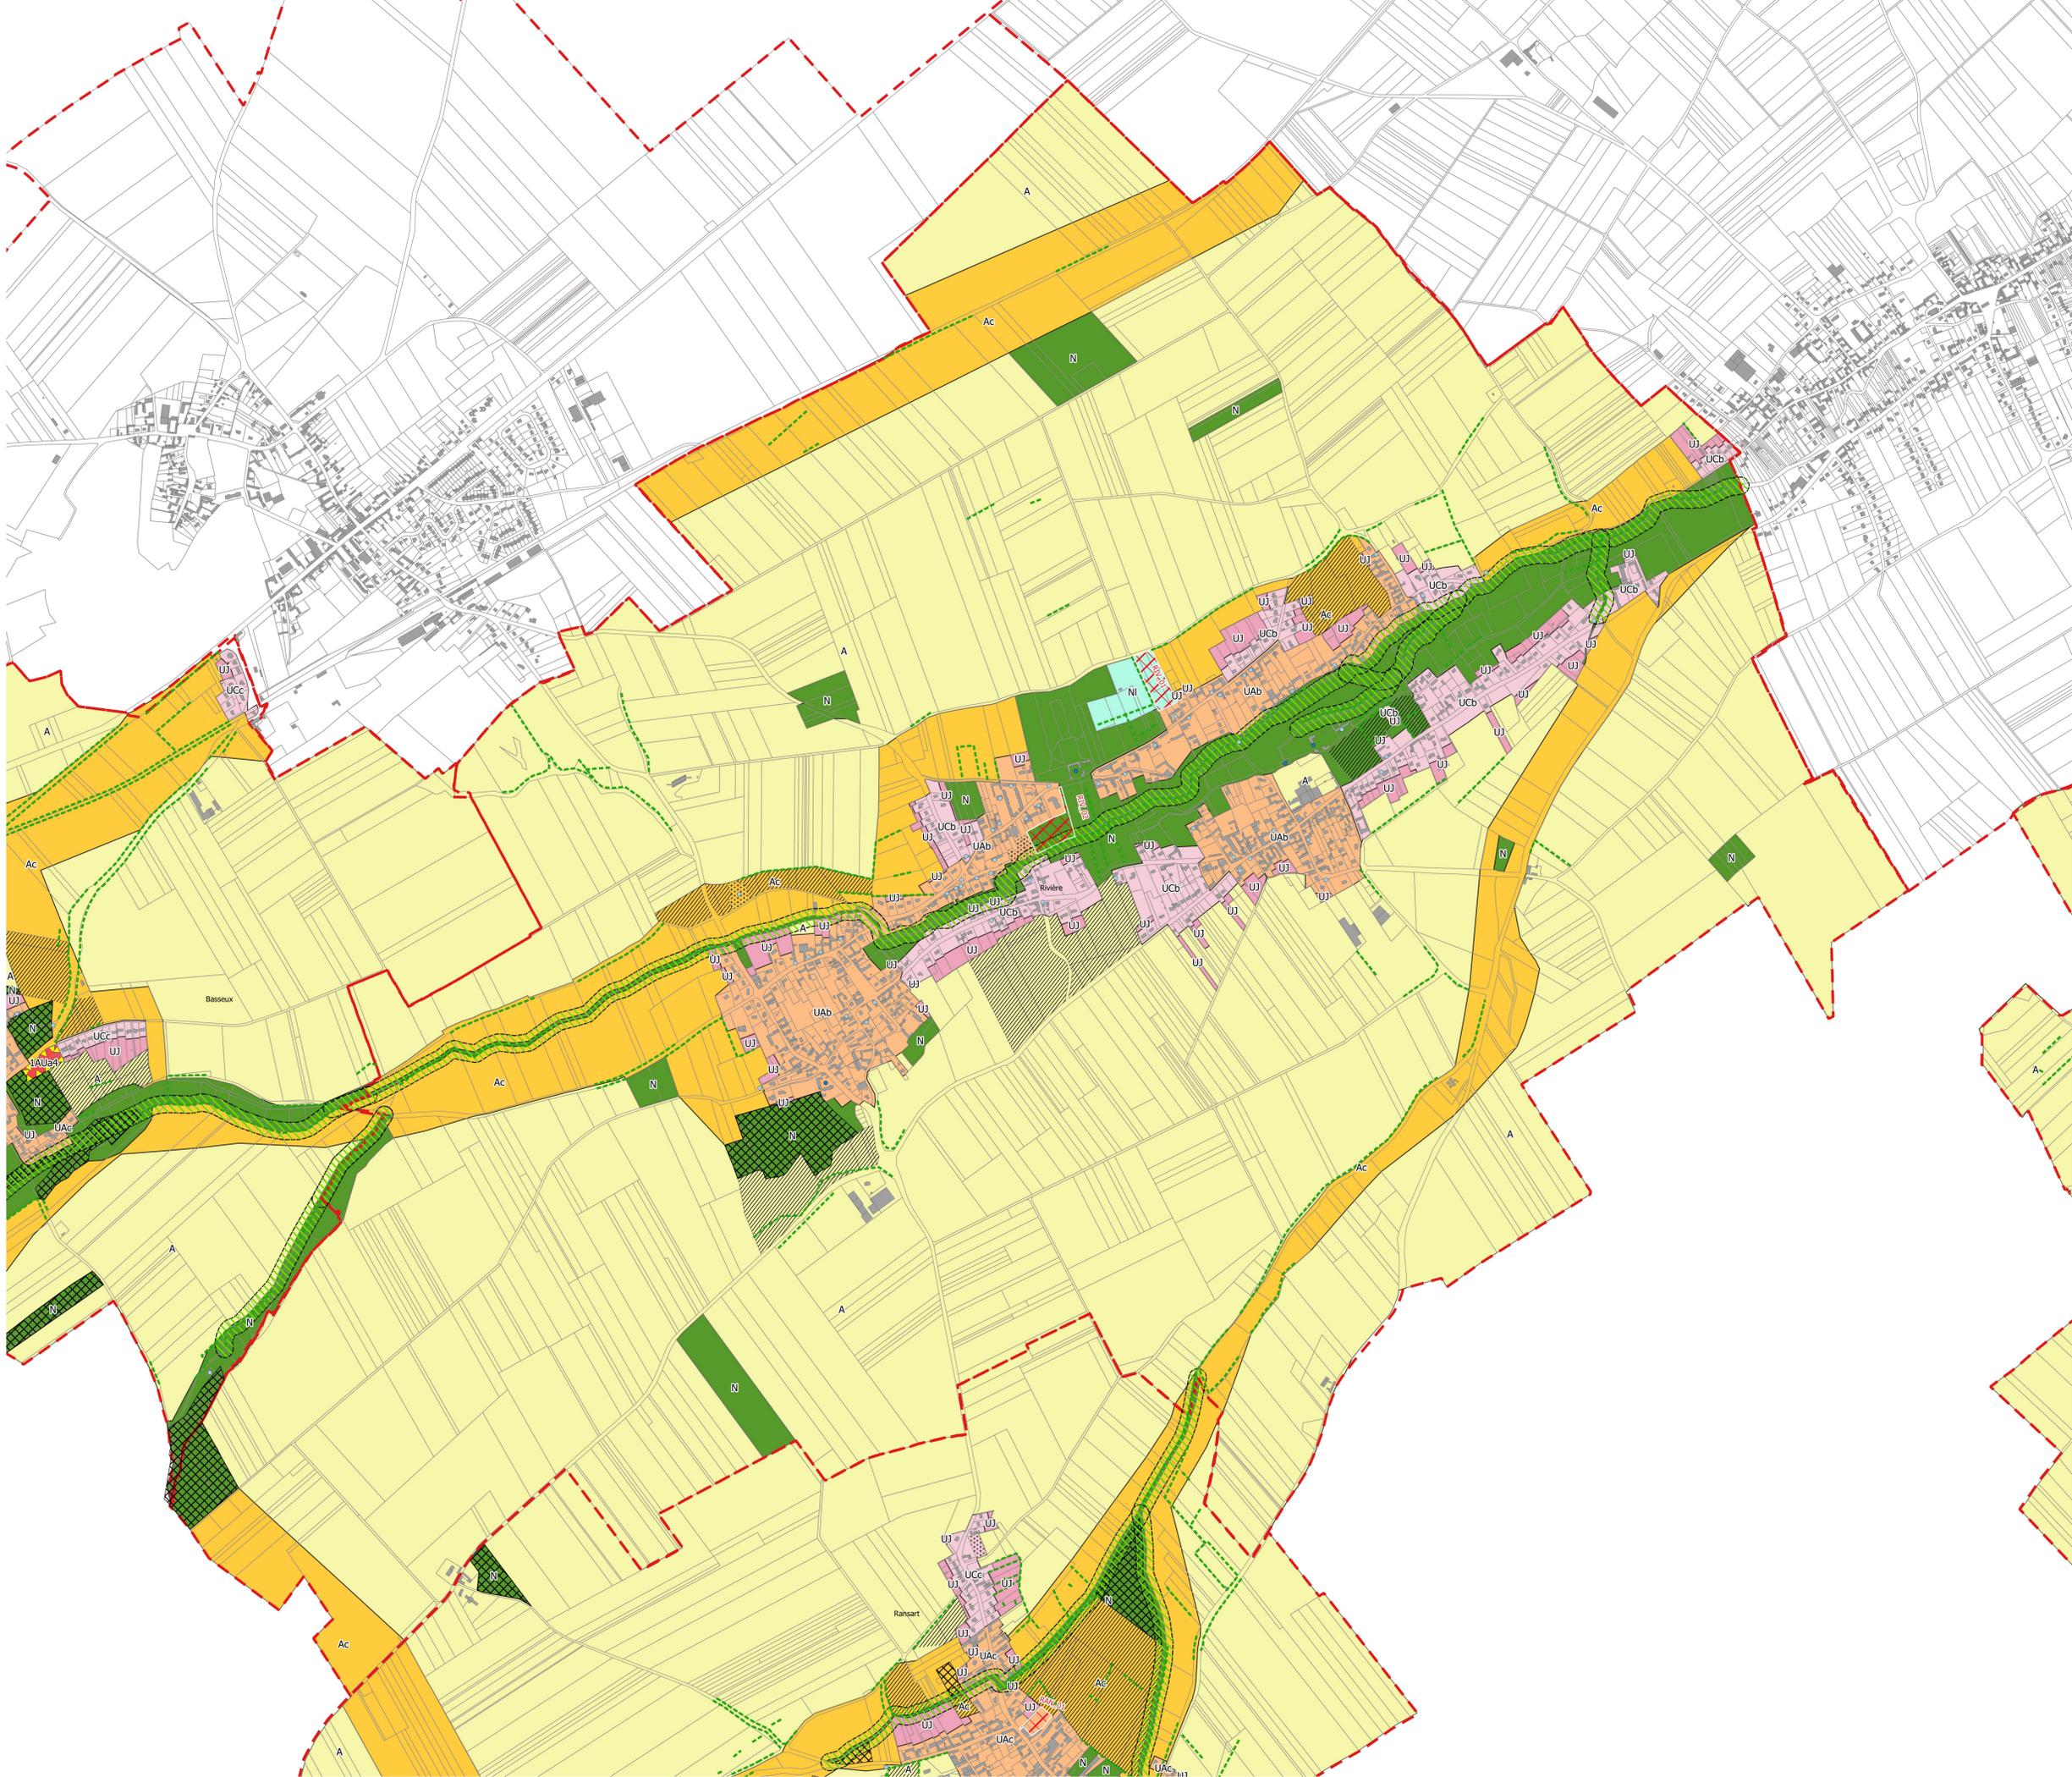

# Légende

- DESTINATION DES SOLS**
- Zones urbaines mixtes**  
 UA - Zone Urbaine mixte centrale (UAb - UAc)  
 UC - Zone Urbaine mixte périphérique (UCb - UCC)
- Zones urbaines spécifiques**  
 UJ - Zone de fonds de jardin en contact avec les zones A ou N
- Zones urbaines économiques**  
 UEm - Secteur économique à vocation d'activités sauf commerces de détails et services
- Zones à urbaniser**  
 1AU4 - Zone à urbaniser mixte (1AU3 - 1AU4)
- Zones naturelles**  
 N - Zone naturelle dont zone tampon de 30m autour des cœurs de nature  
 NI - Secteur d'équipements légers de loisirs et sportifs
- Zone agricole**  
 A - Zone Agricole  
 Ae - Secteur reprenant des activités économiques isolées au sein de la plaine agricole  
 Ac - Secteur de corridors de la Trame Verte et Bleue en zone agricole
- OUTILS DE PROTECTION ENVIRONNEMENTALE ET ARCHITECTURALE**  
 Boisements à protéger  
 Prairies à protéger  
 Haies et alignements d'arbres à protéger  
 Corridors écologiques restreints à préserver (50m)  
 ● Élément de Patrimoine bâti à protéger de niveau 1  
 ● Élément de Patrimoine bâti à protéger de niveau 2
- PRESCRIPTIONS DIVERSES**  
 Emplacements réservés  
 Orientation d'Aménagement et de Programmation (OAP)
- AUTRES ELEMENTS A TITRE INFORMATIF**  
 Limites communales  
 Limites parcellaires  
 Emprise bâti  
 Cimetière

**Emplacement réservé aux voies et ouvrages publics, installations d'intérêt général, espaces verts et réservés aux continuités écologiques article L. 151-41 du Code de l'Urbanisme**

NUMERO	BENEFICIAIRE	OBJET	SURFACE (M²)
RIV_01	Commune de Rivière	Amenagement des accès et des abords de l'équipement sportif projeté	9957
RIV_02	Commune de Rivière	Amenagement d'un espace vert destiné aux scolaires	9879
RAN_01	Commune de Ransart	Création d'un parking	3526