

PROJET

GRAND ARRAS

VIVRE EN 2030



ÉLABORATION DU PLAN LOCAL
D'URBANISME INTERCOMMUNAL

6 COMMUNES

Fresnes-lès-Monts

Approbation

Vu pour être annexé
à la délibération du
Conseil Communautaire
en date du 13/02/20

Pour le Président,
le Vice-président délégué
à l'Urbanisme


Frédéric LETURQUE





ANNEXES

A1


Zonage
archéologique

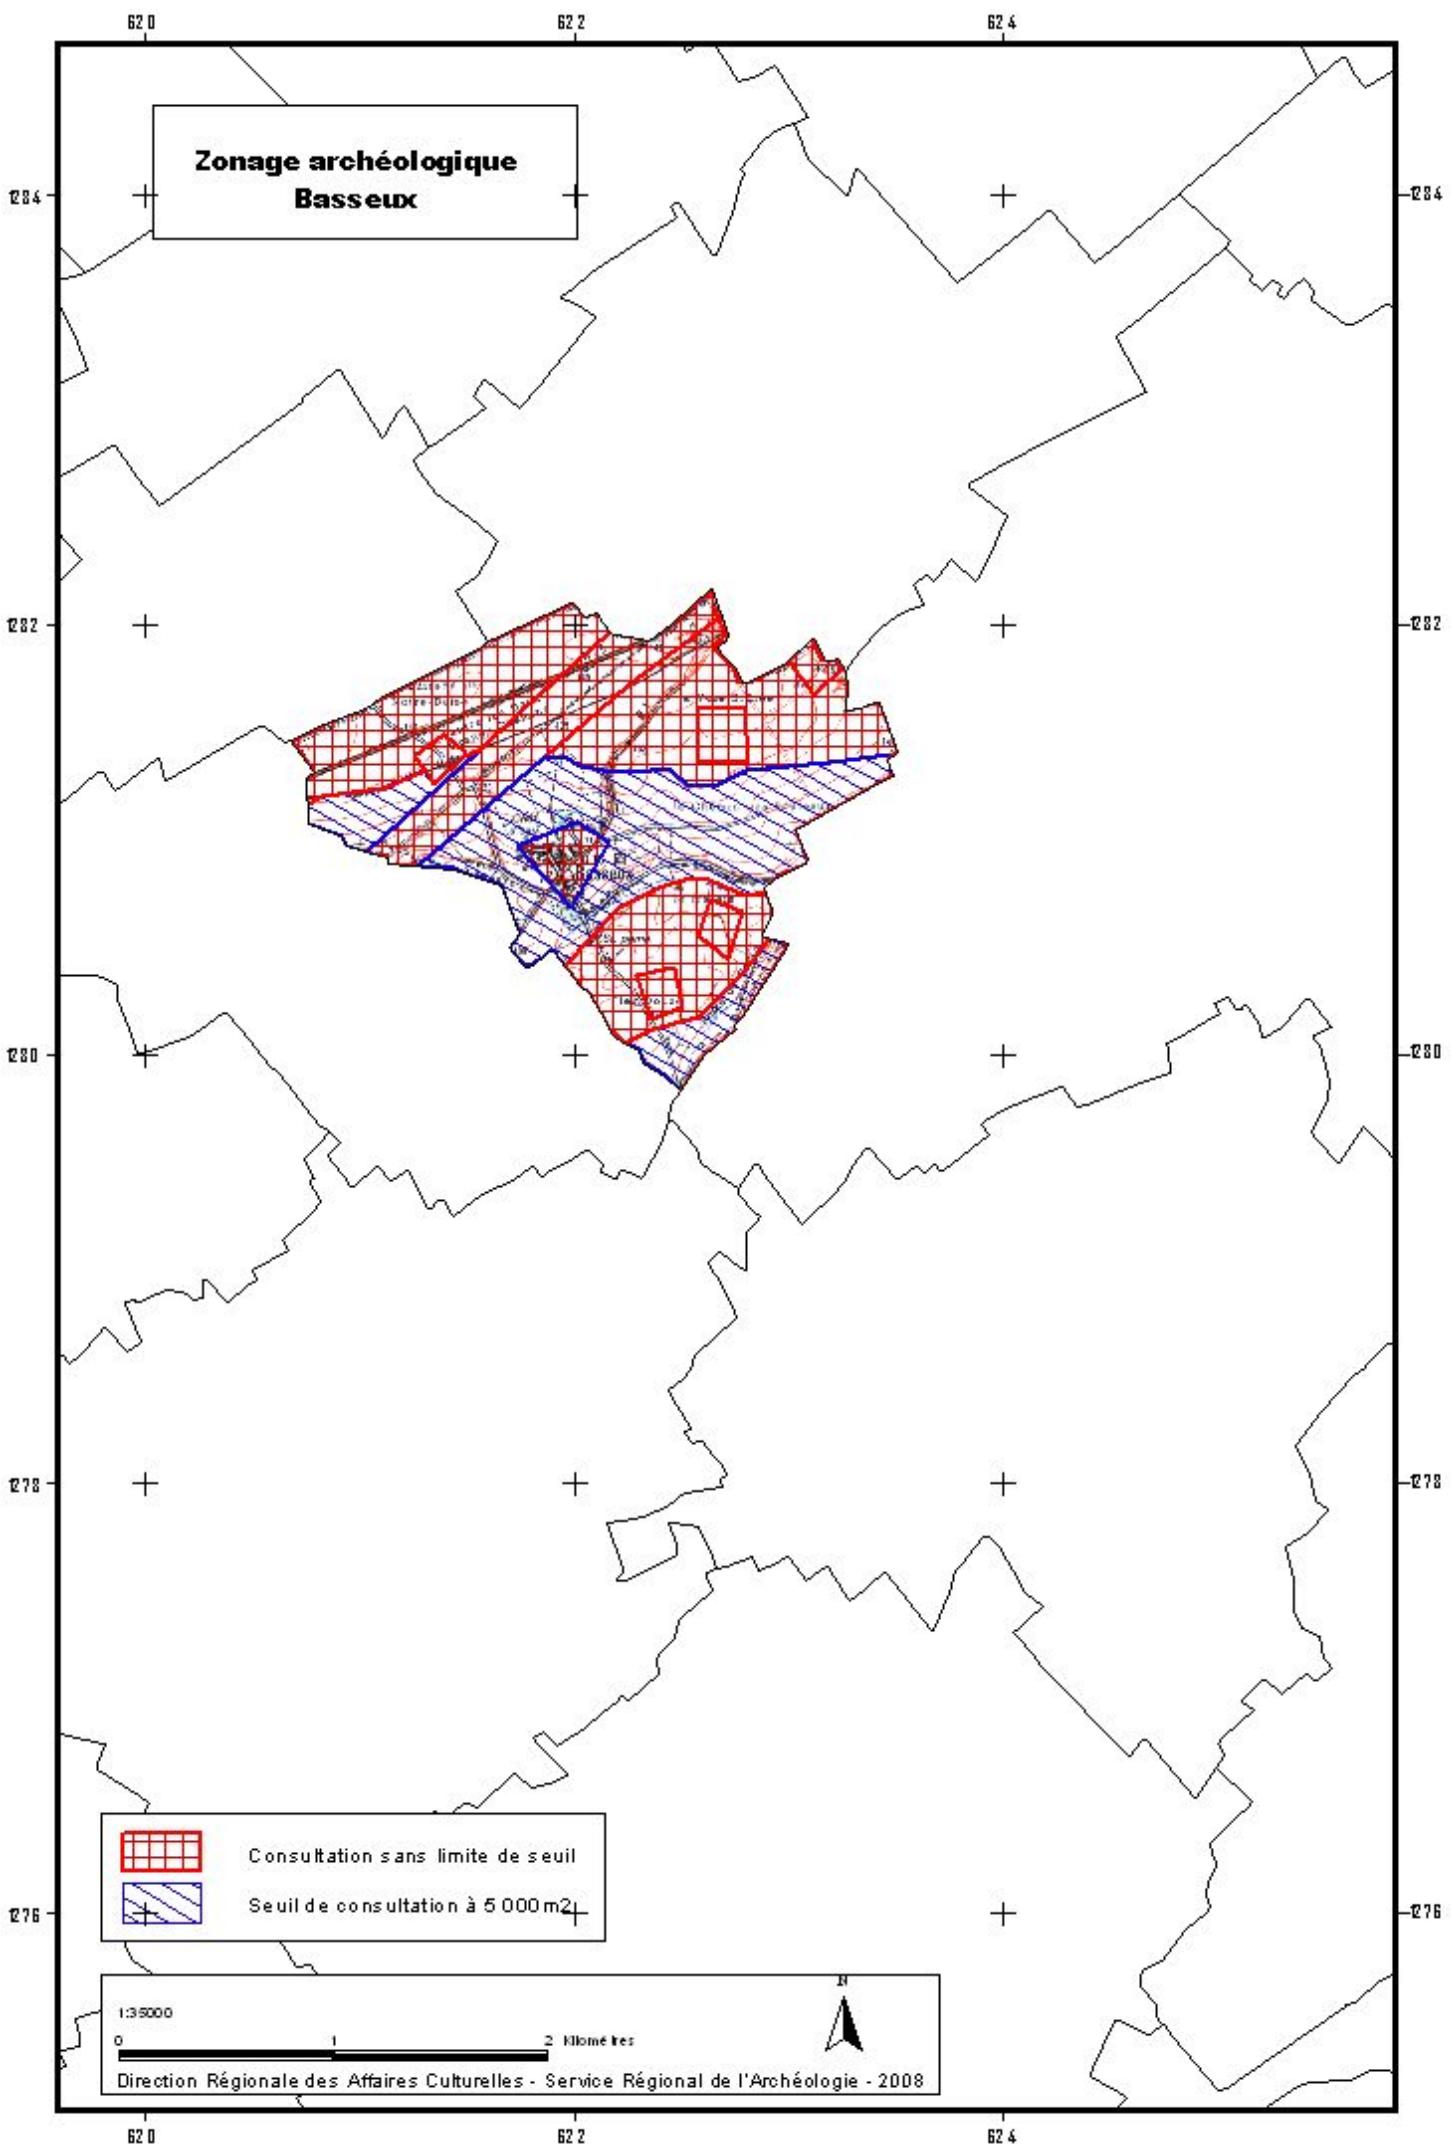

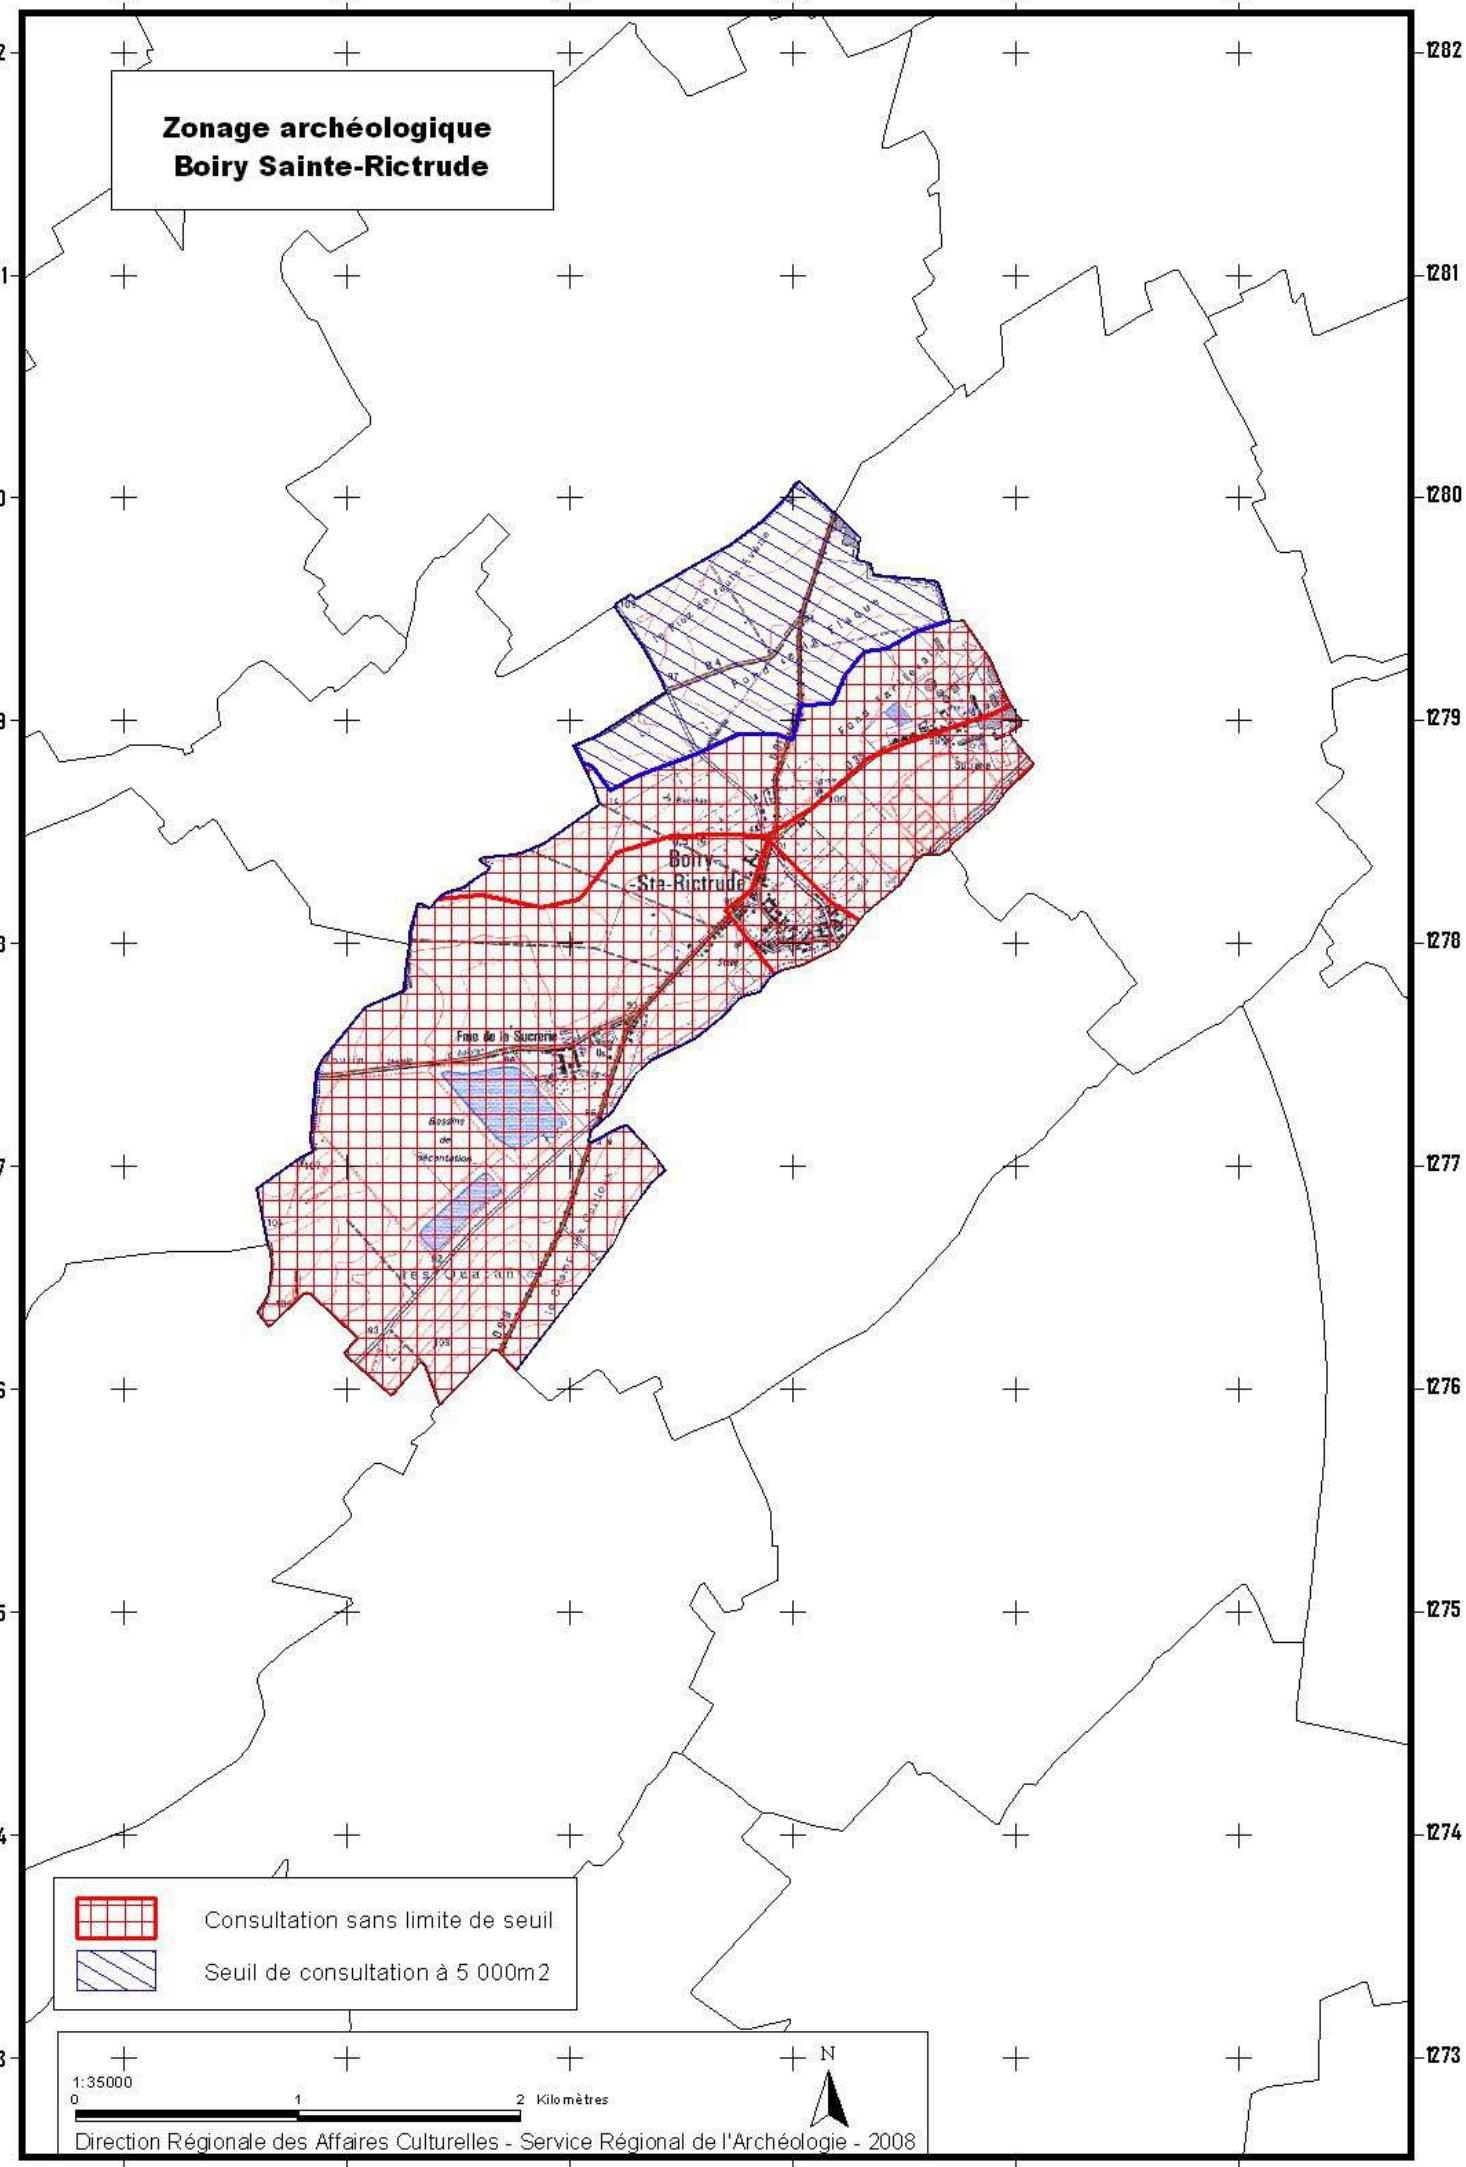


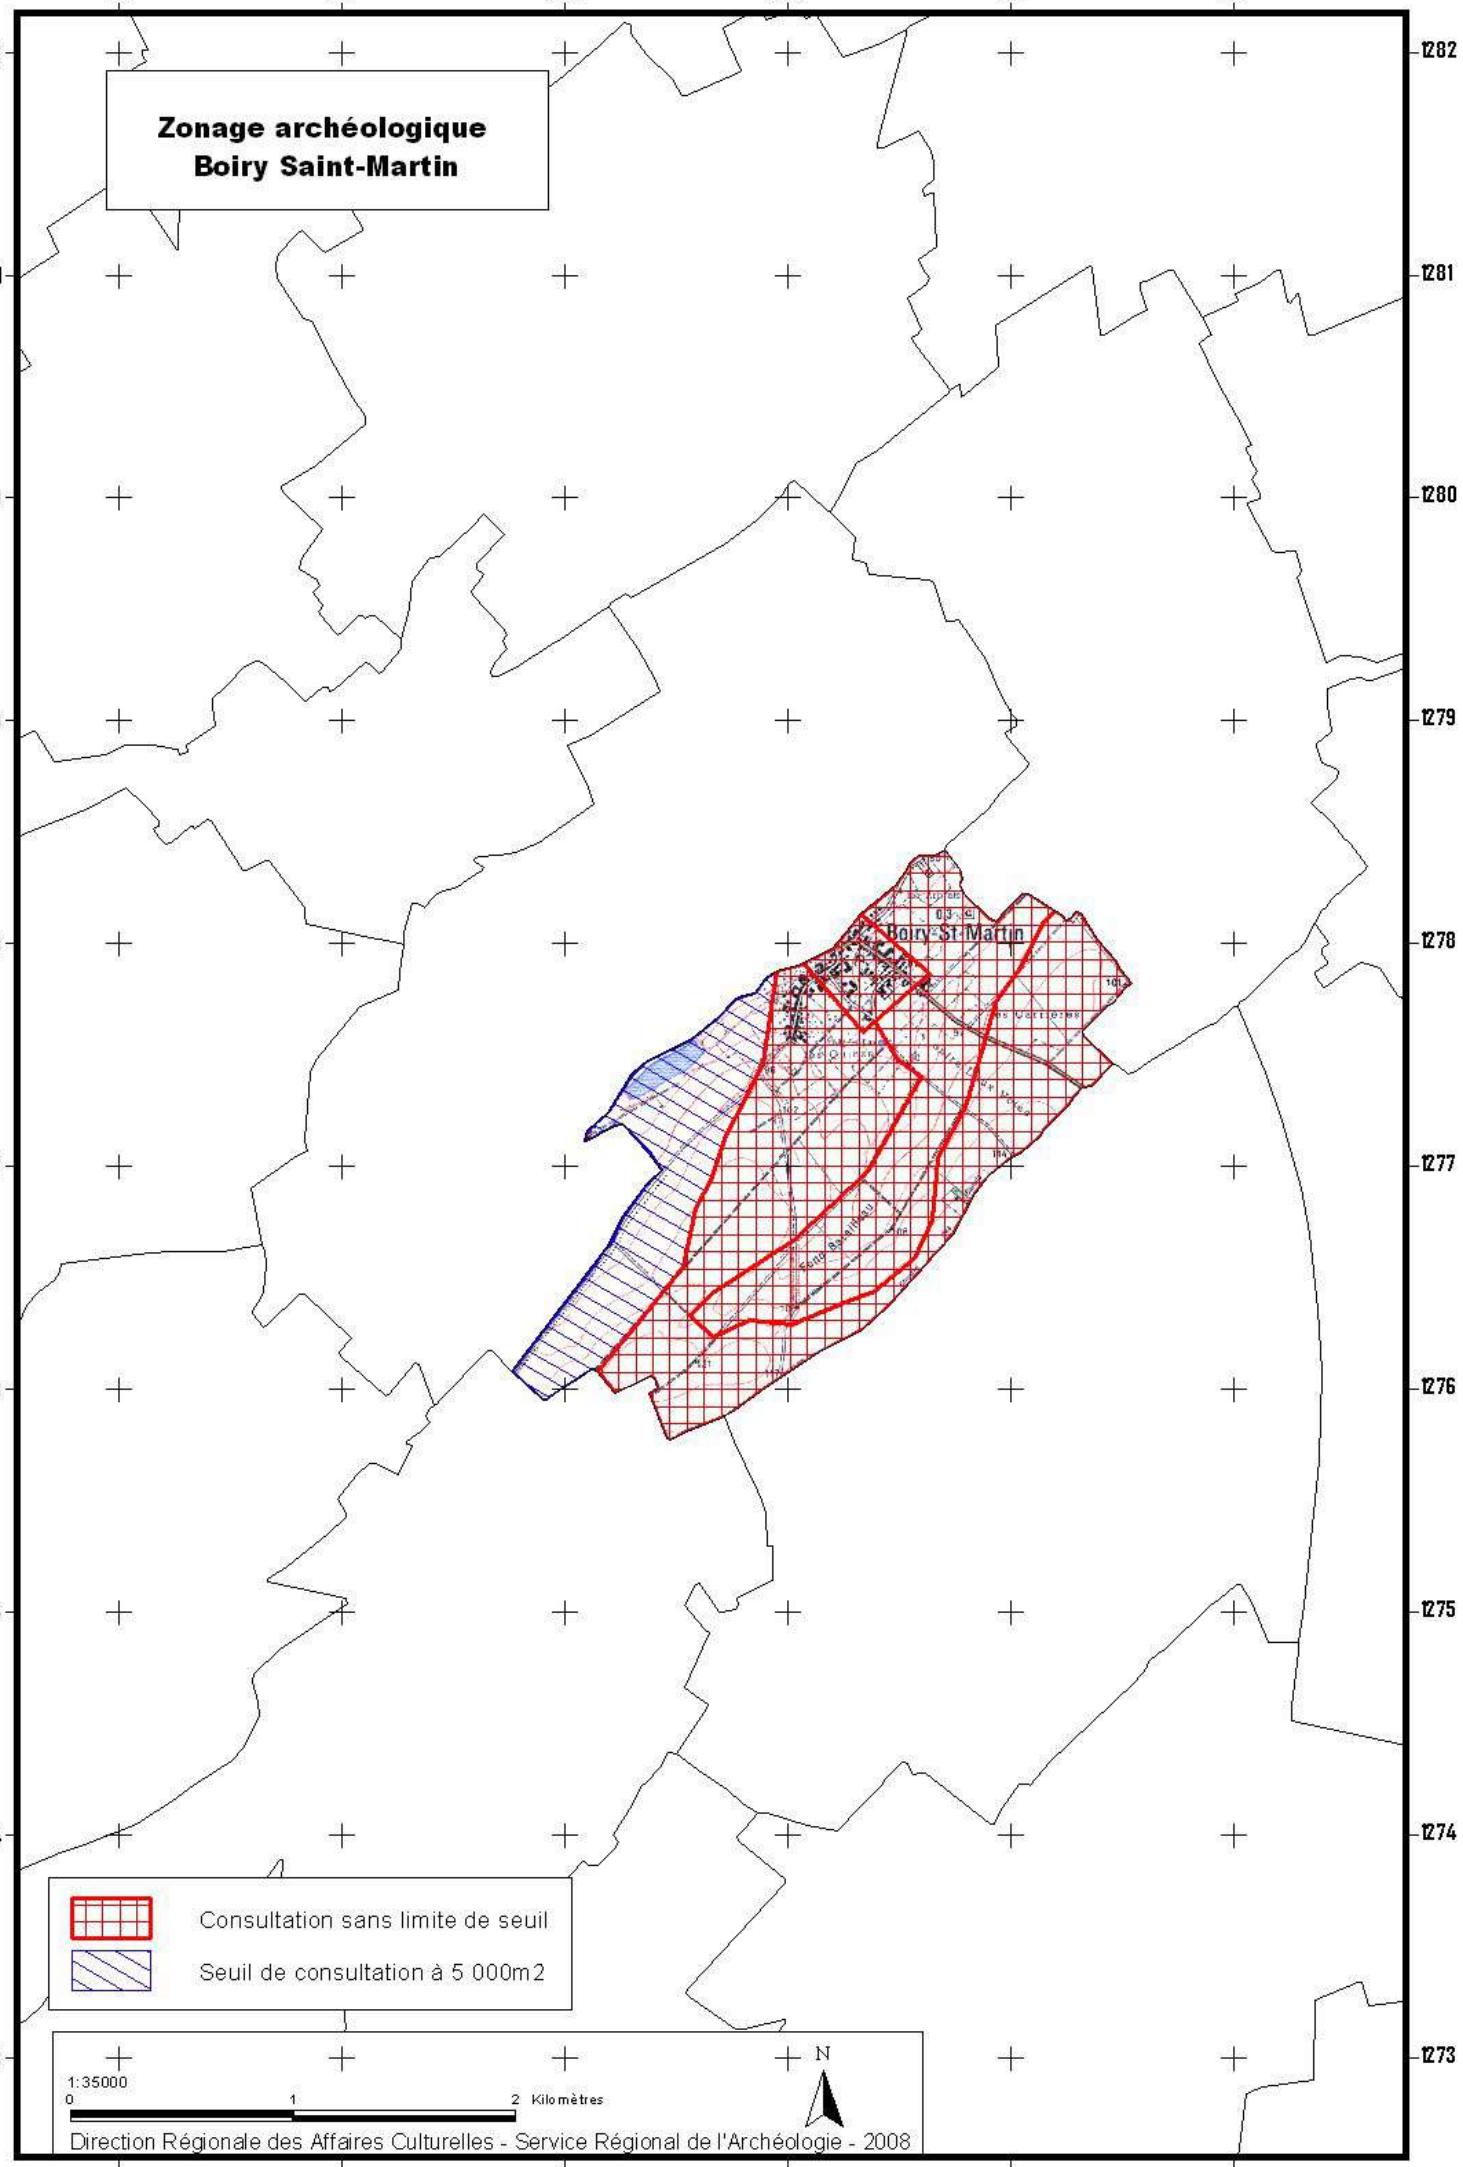

**Zonage archéologique
Ficheux**

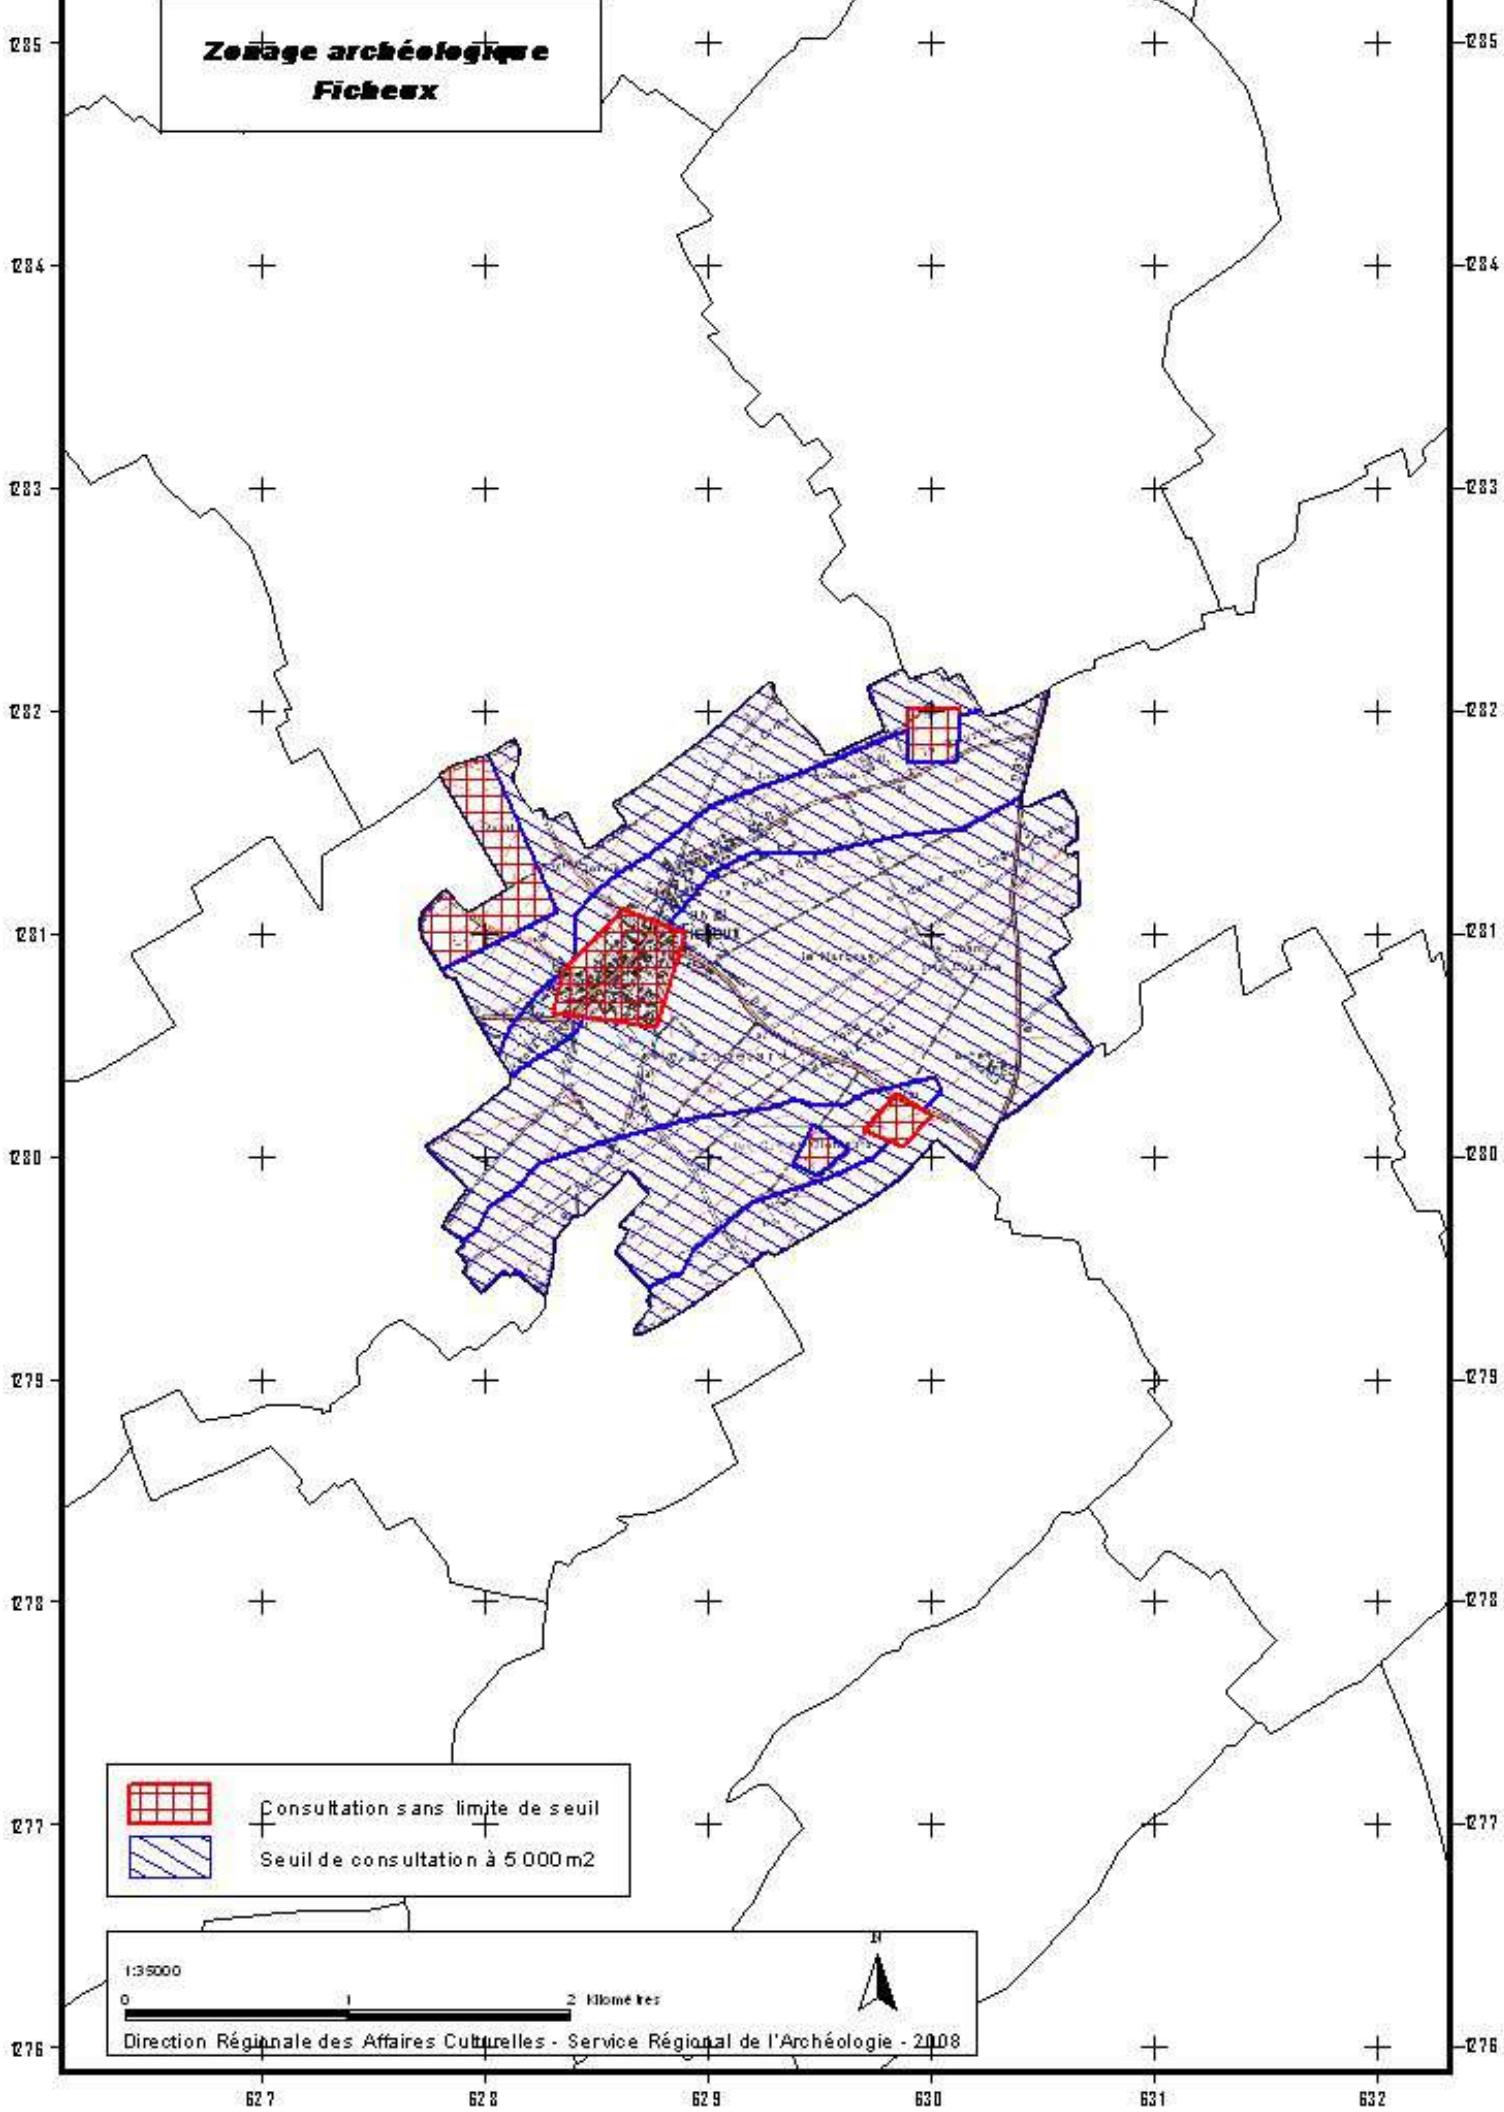

Zonage archéologique Ransart

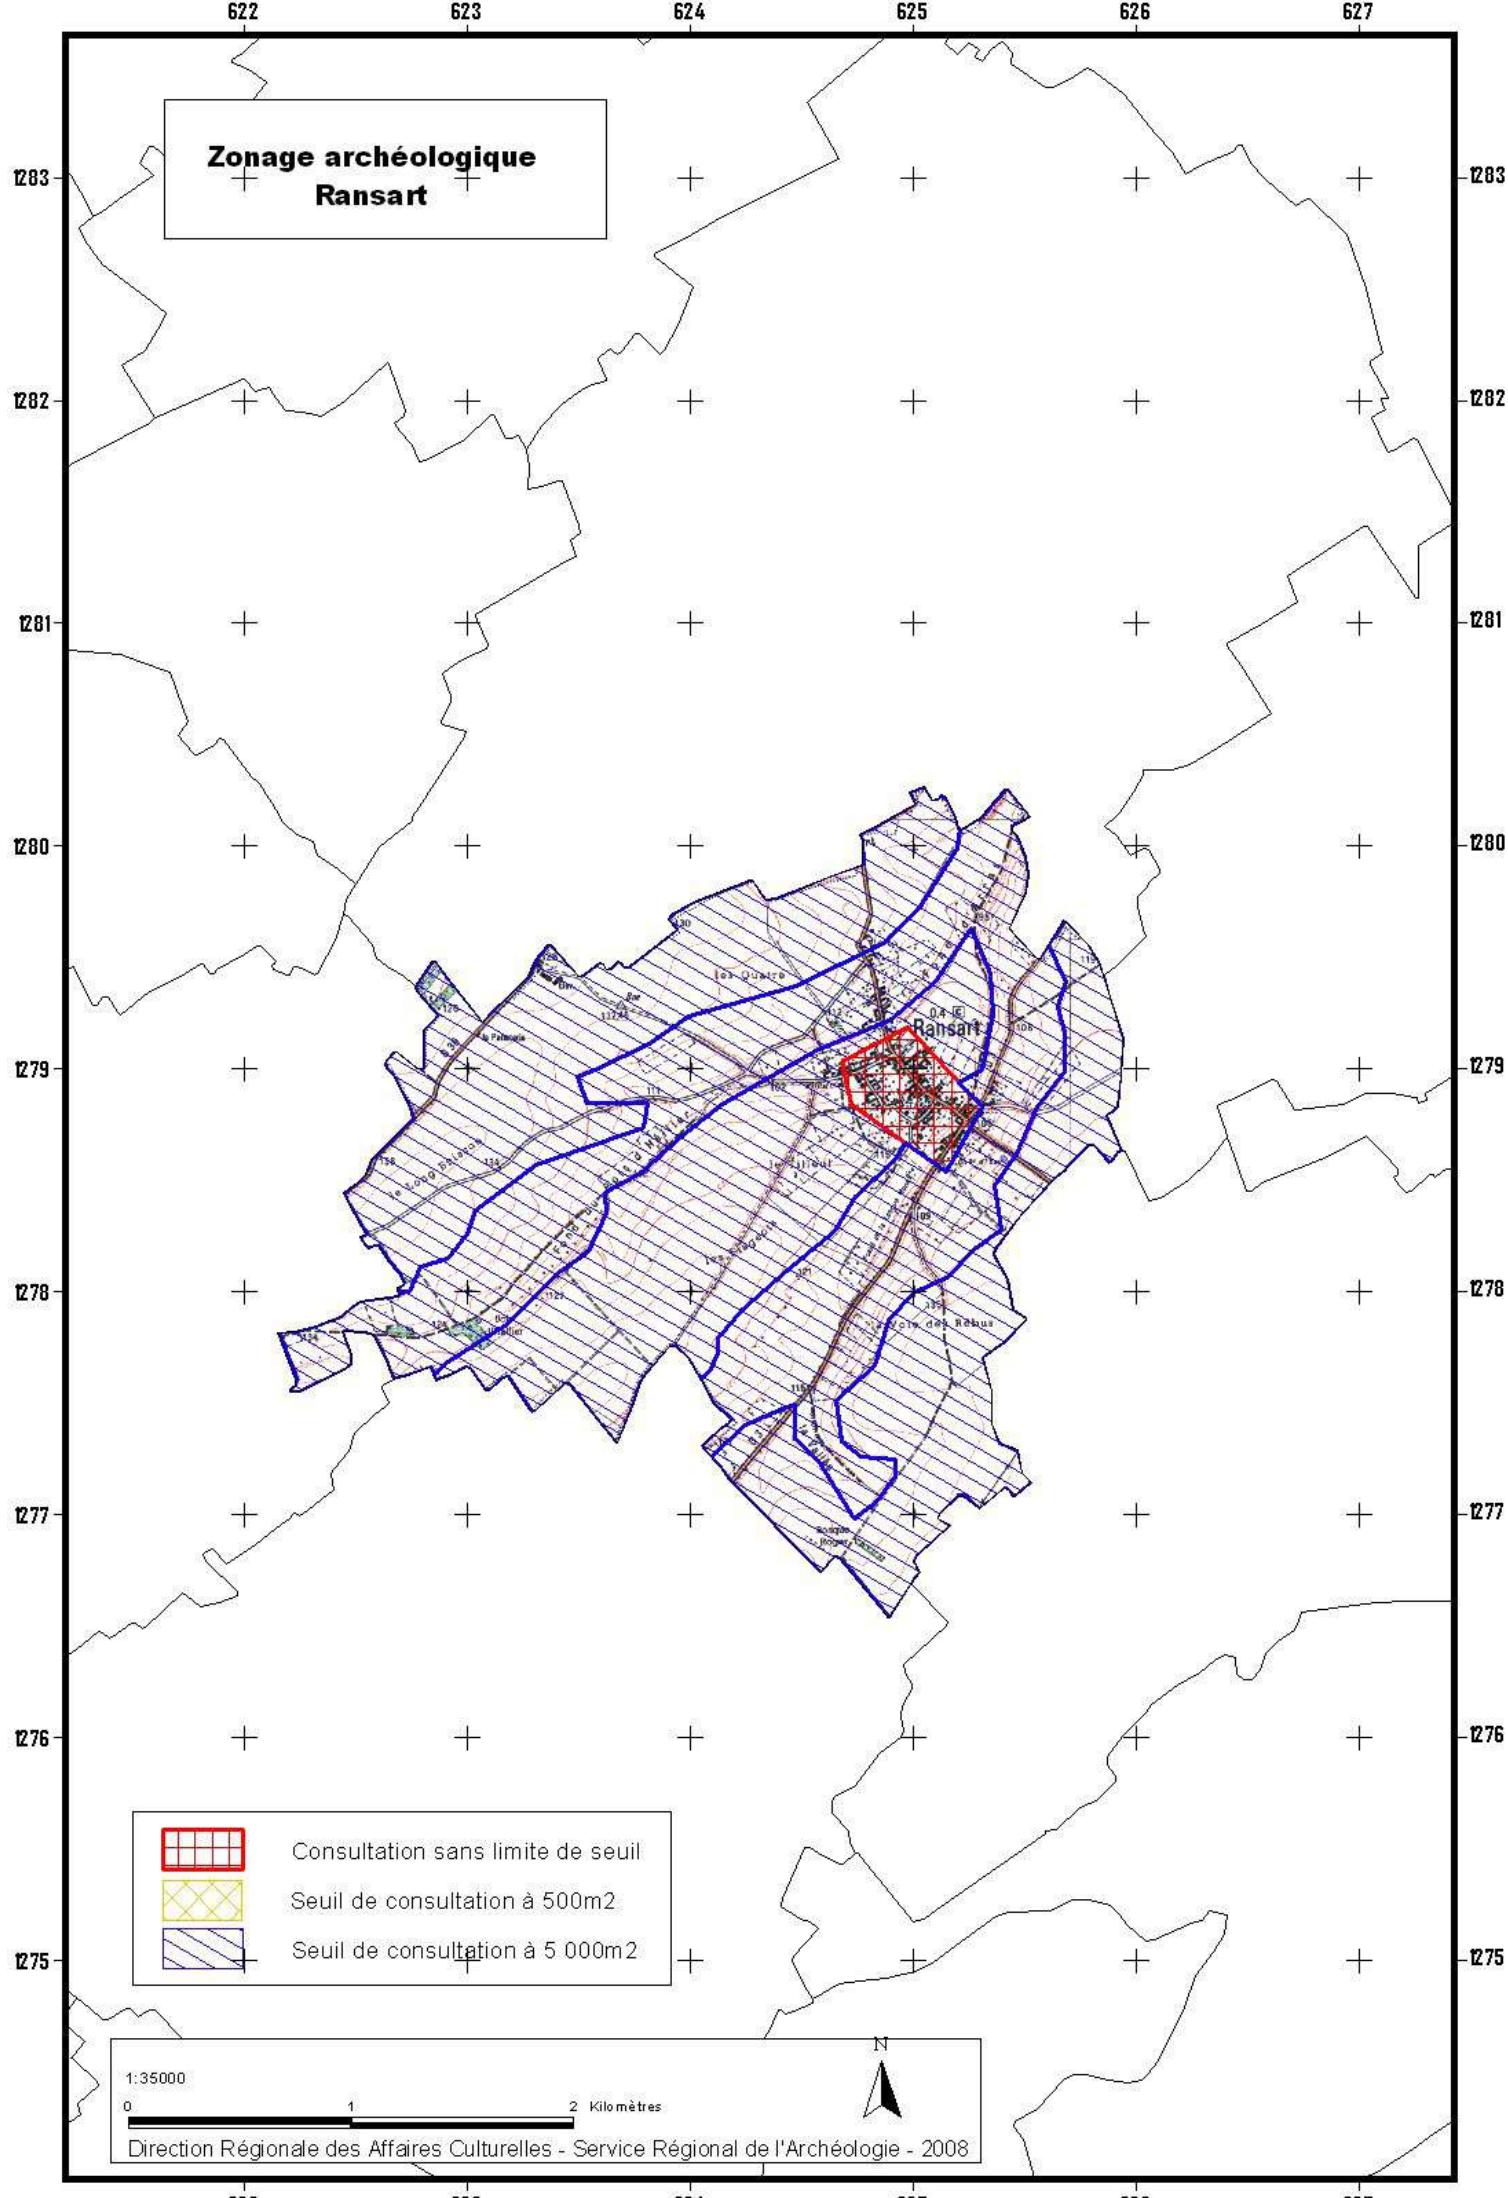

622

623

624

625

626

627

1286

1286

**Zonage archéologique
Rivière**

1285

1285

1284

1284

1283

1283

1282

1282

1281

1281

1280

1280

1279

1279

1278

1278



Consultation sans limite de seuil

Seuil de consultation à 500m²Seuil de consultation à 5 000m²

1:35000

0

1

2 Kilomètres

N