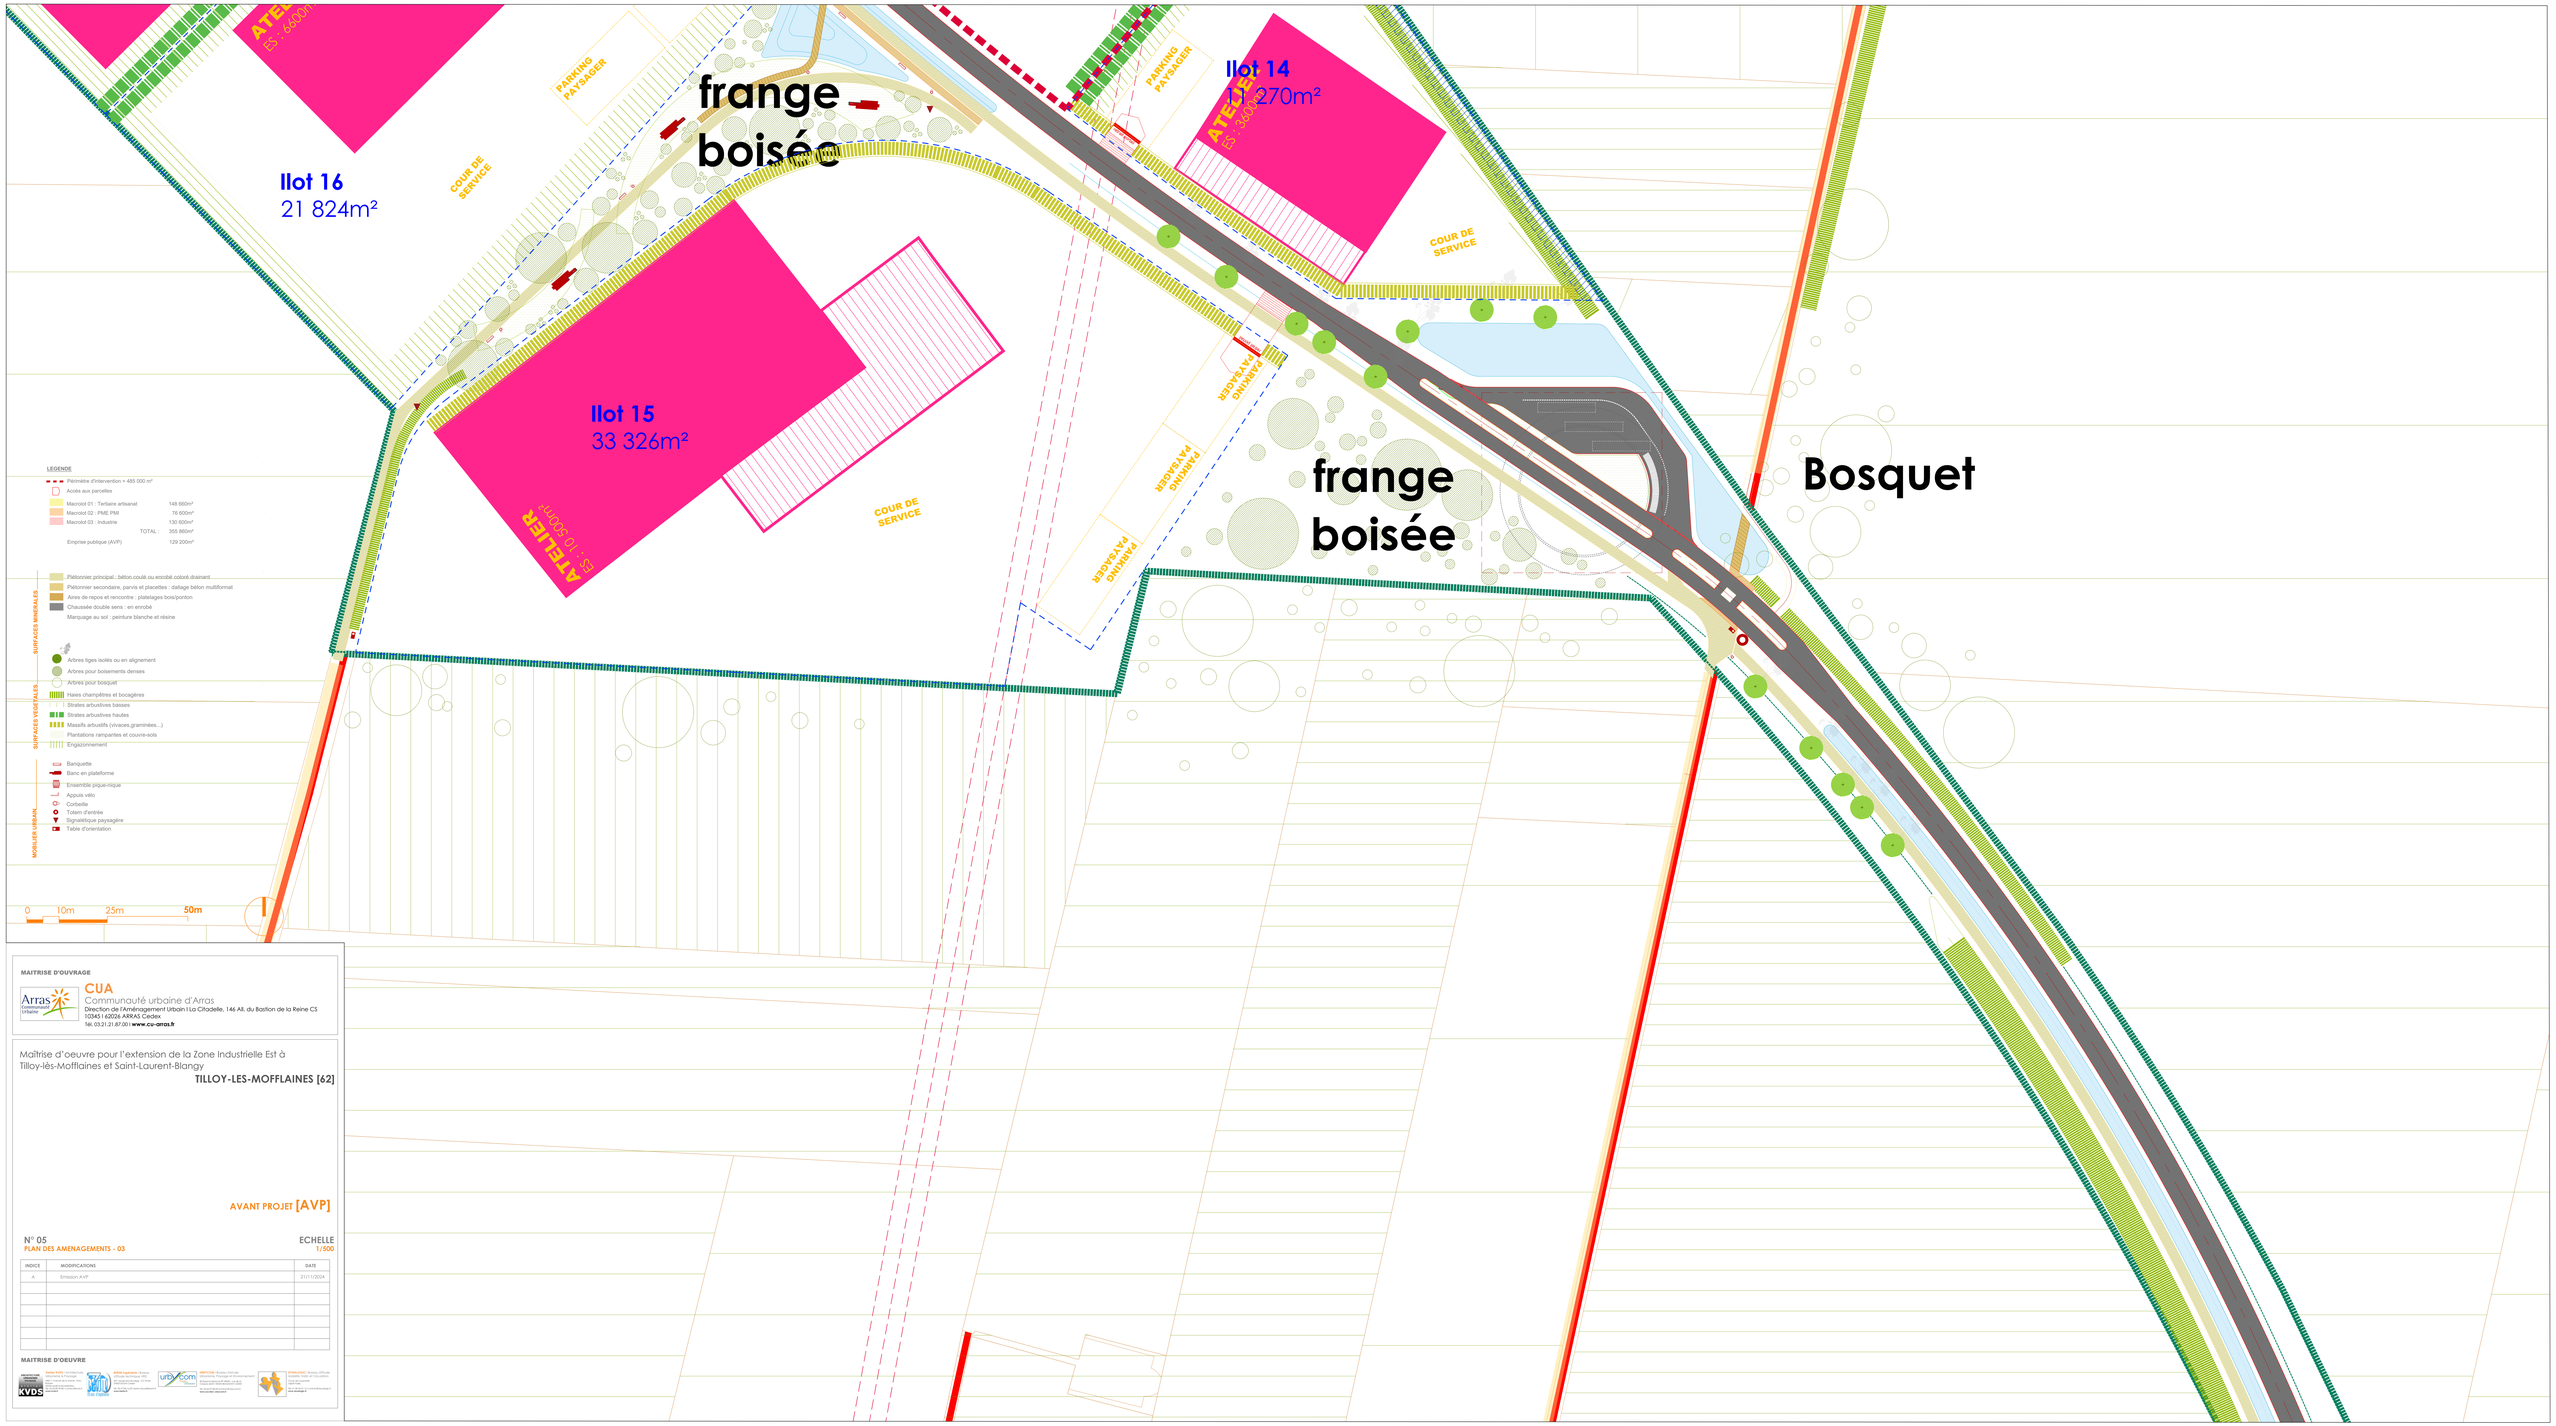

MAITRISE D'OUVRAGE

CUA
Communauté urbaine d'Arras
Direction de l'Aménagement Urbain I La Citadelle, 146 All. du Bastion de la Reine CS 10345 I 62026 ARRAS Cedex
Tél. 03 21 21 87 00 I **www.cu-arras.fr**

Maîtrise d'oeuvre pour l'extension de la Zone Industrielle Est à Tilloy-lès-Mofflaines et Saint-Laurent-Blangy

TILLOY-LES-MOFFLAINES [62]

AVANT PROJET **[AVP]**

N° 05
PLAN DES AMENAGEMENTS - 03

ECHELLE
1/500

INDICE	MODIFICATIONS	DATE
A	Emission AVP	21/11/2024

MAITRISE D'OEUVRE

KVDS




