


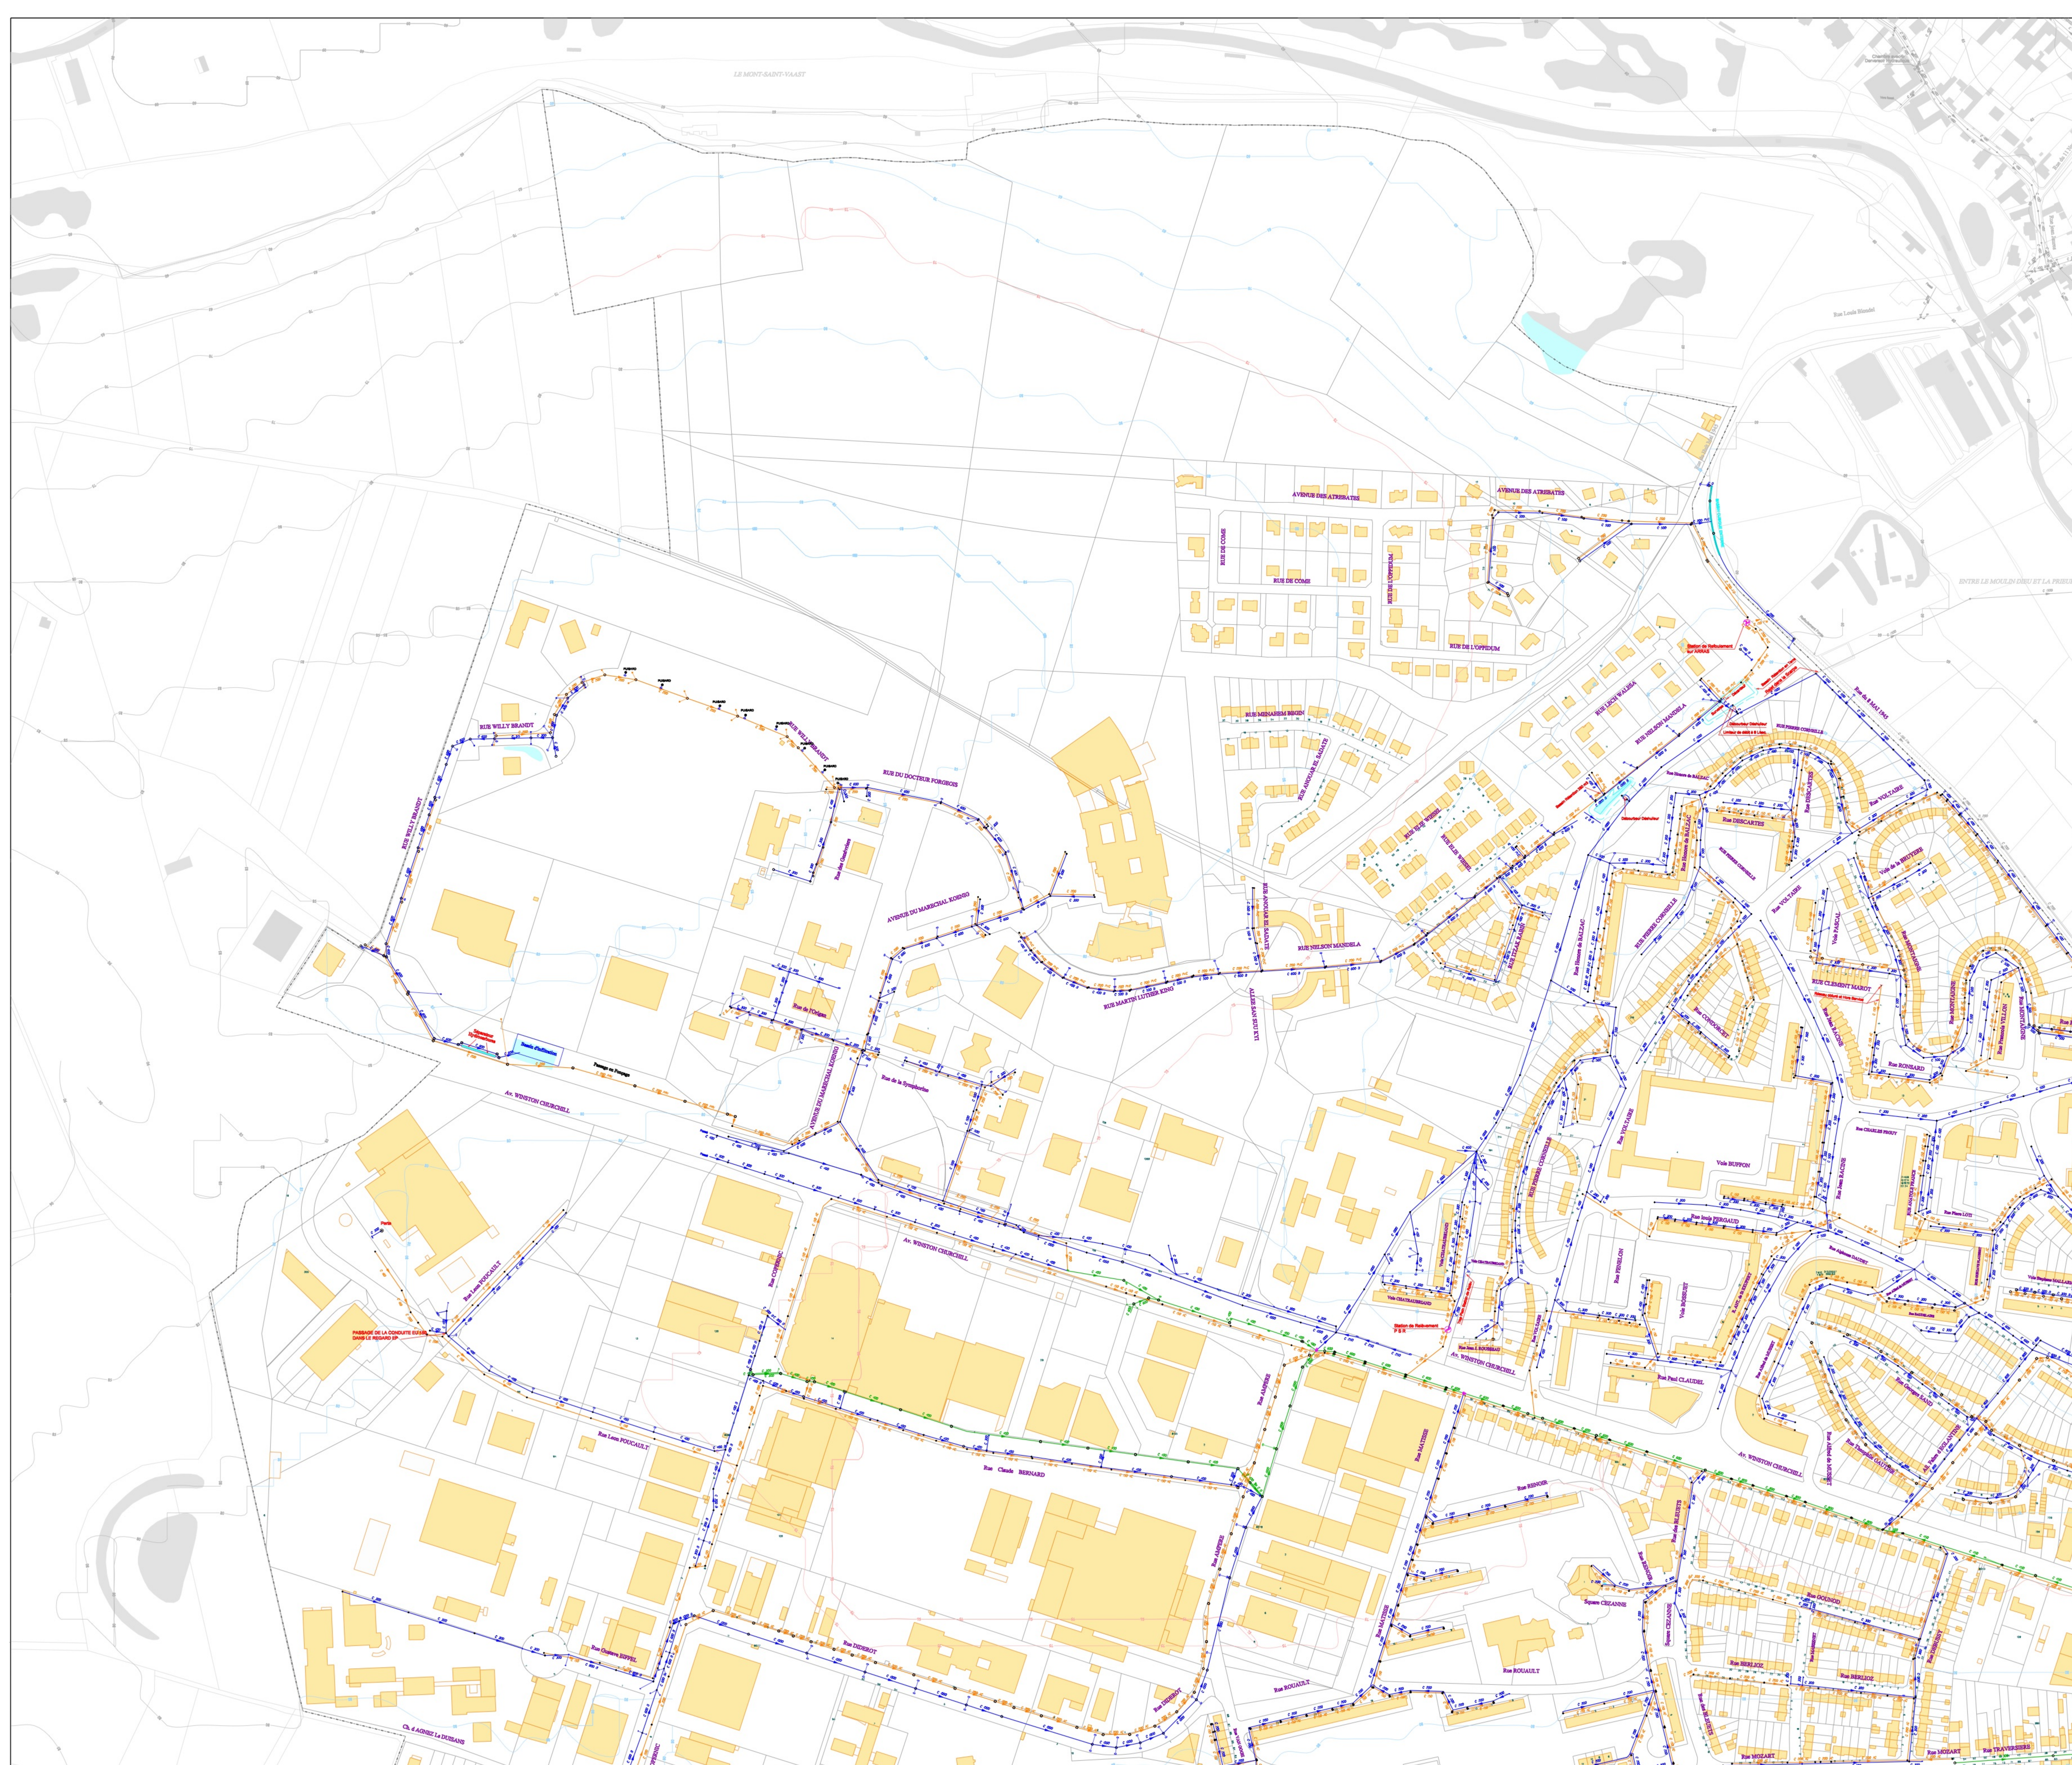

LEGENDE

Eléments :	Types de Réseaux :
● Avidal	 Unitaire
● Galle	 Refabrication Unitaire
● Avidal - Galle	 Eau Pluviale
Bouche à Rétro/	 Refabrication Eau Pluviale
Chargée	 Drain Eau Pluviale
Regard f/cif	 Techniques Alternatives
● Regard	 Eau Usée
● Regard Baigne	 Refabrication Eau Usée
● Regard sous Macadam	 Eau Usée Sous Voie
● Regard Châssis	 Electrique
● Regard Trafic	 Fossé sans Entretien
● Regard Déversoir d'Orge	 Fossé avec Entretien
● Regard Déversoir Hydraulique	 Cours d'eau
● Regard Jumelé	 Privé Unitaire
● Canal	 Refabrication
● Chambre de vilette	 Privé Eau Usée
● Chambre de Relèvement	 Refabrication Privé Eau Pluviale
Station de Relèvement / Sous-voite	 Privé Eau Usée
Station d'épuration	 Refabrication Privé Eau Usée
Reservoir chassé	 Privé Eau Usée
Boite de transfert	 Privé Techniques Alternatives
● Hauteur	 Air Conditionné
● Sonde Hauteur Vitesse	 Télécom


Symbolisation Techniques Alternatives :

 **Noue (engazonnée ou plantée avec ou sans massif drainant)**


 **Bassin (bâché, végétalisé et enterré)**

 **Structures Réservoir (chaussée réservoir enrobé classique ou enrobé poreux, dalles enrobées et tranchée drainante)**

 **Bassin divers (ampon ou de stockage)**

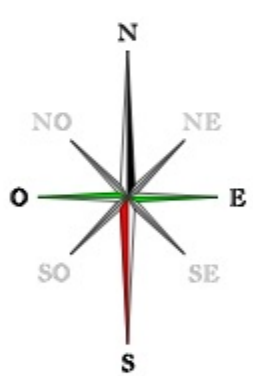


ARRAS

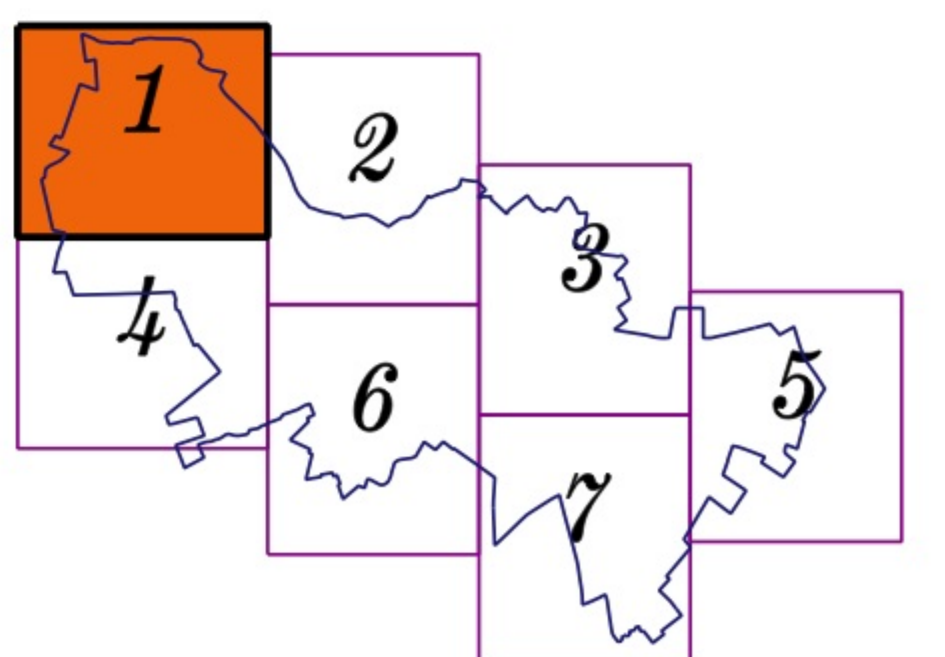

Réseaux d'assainissement



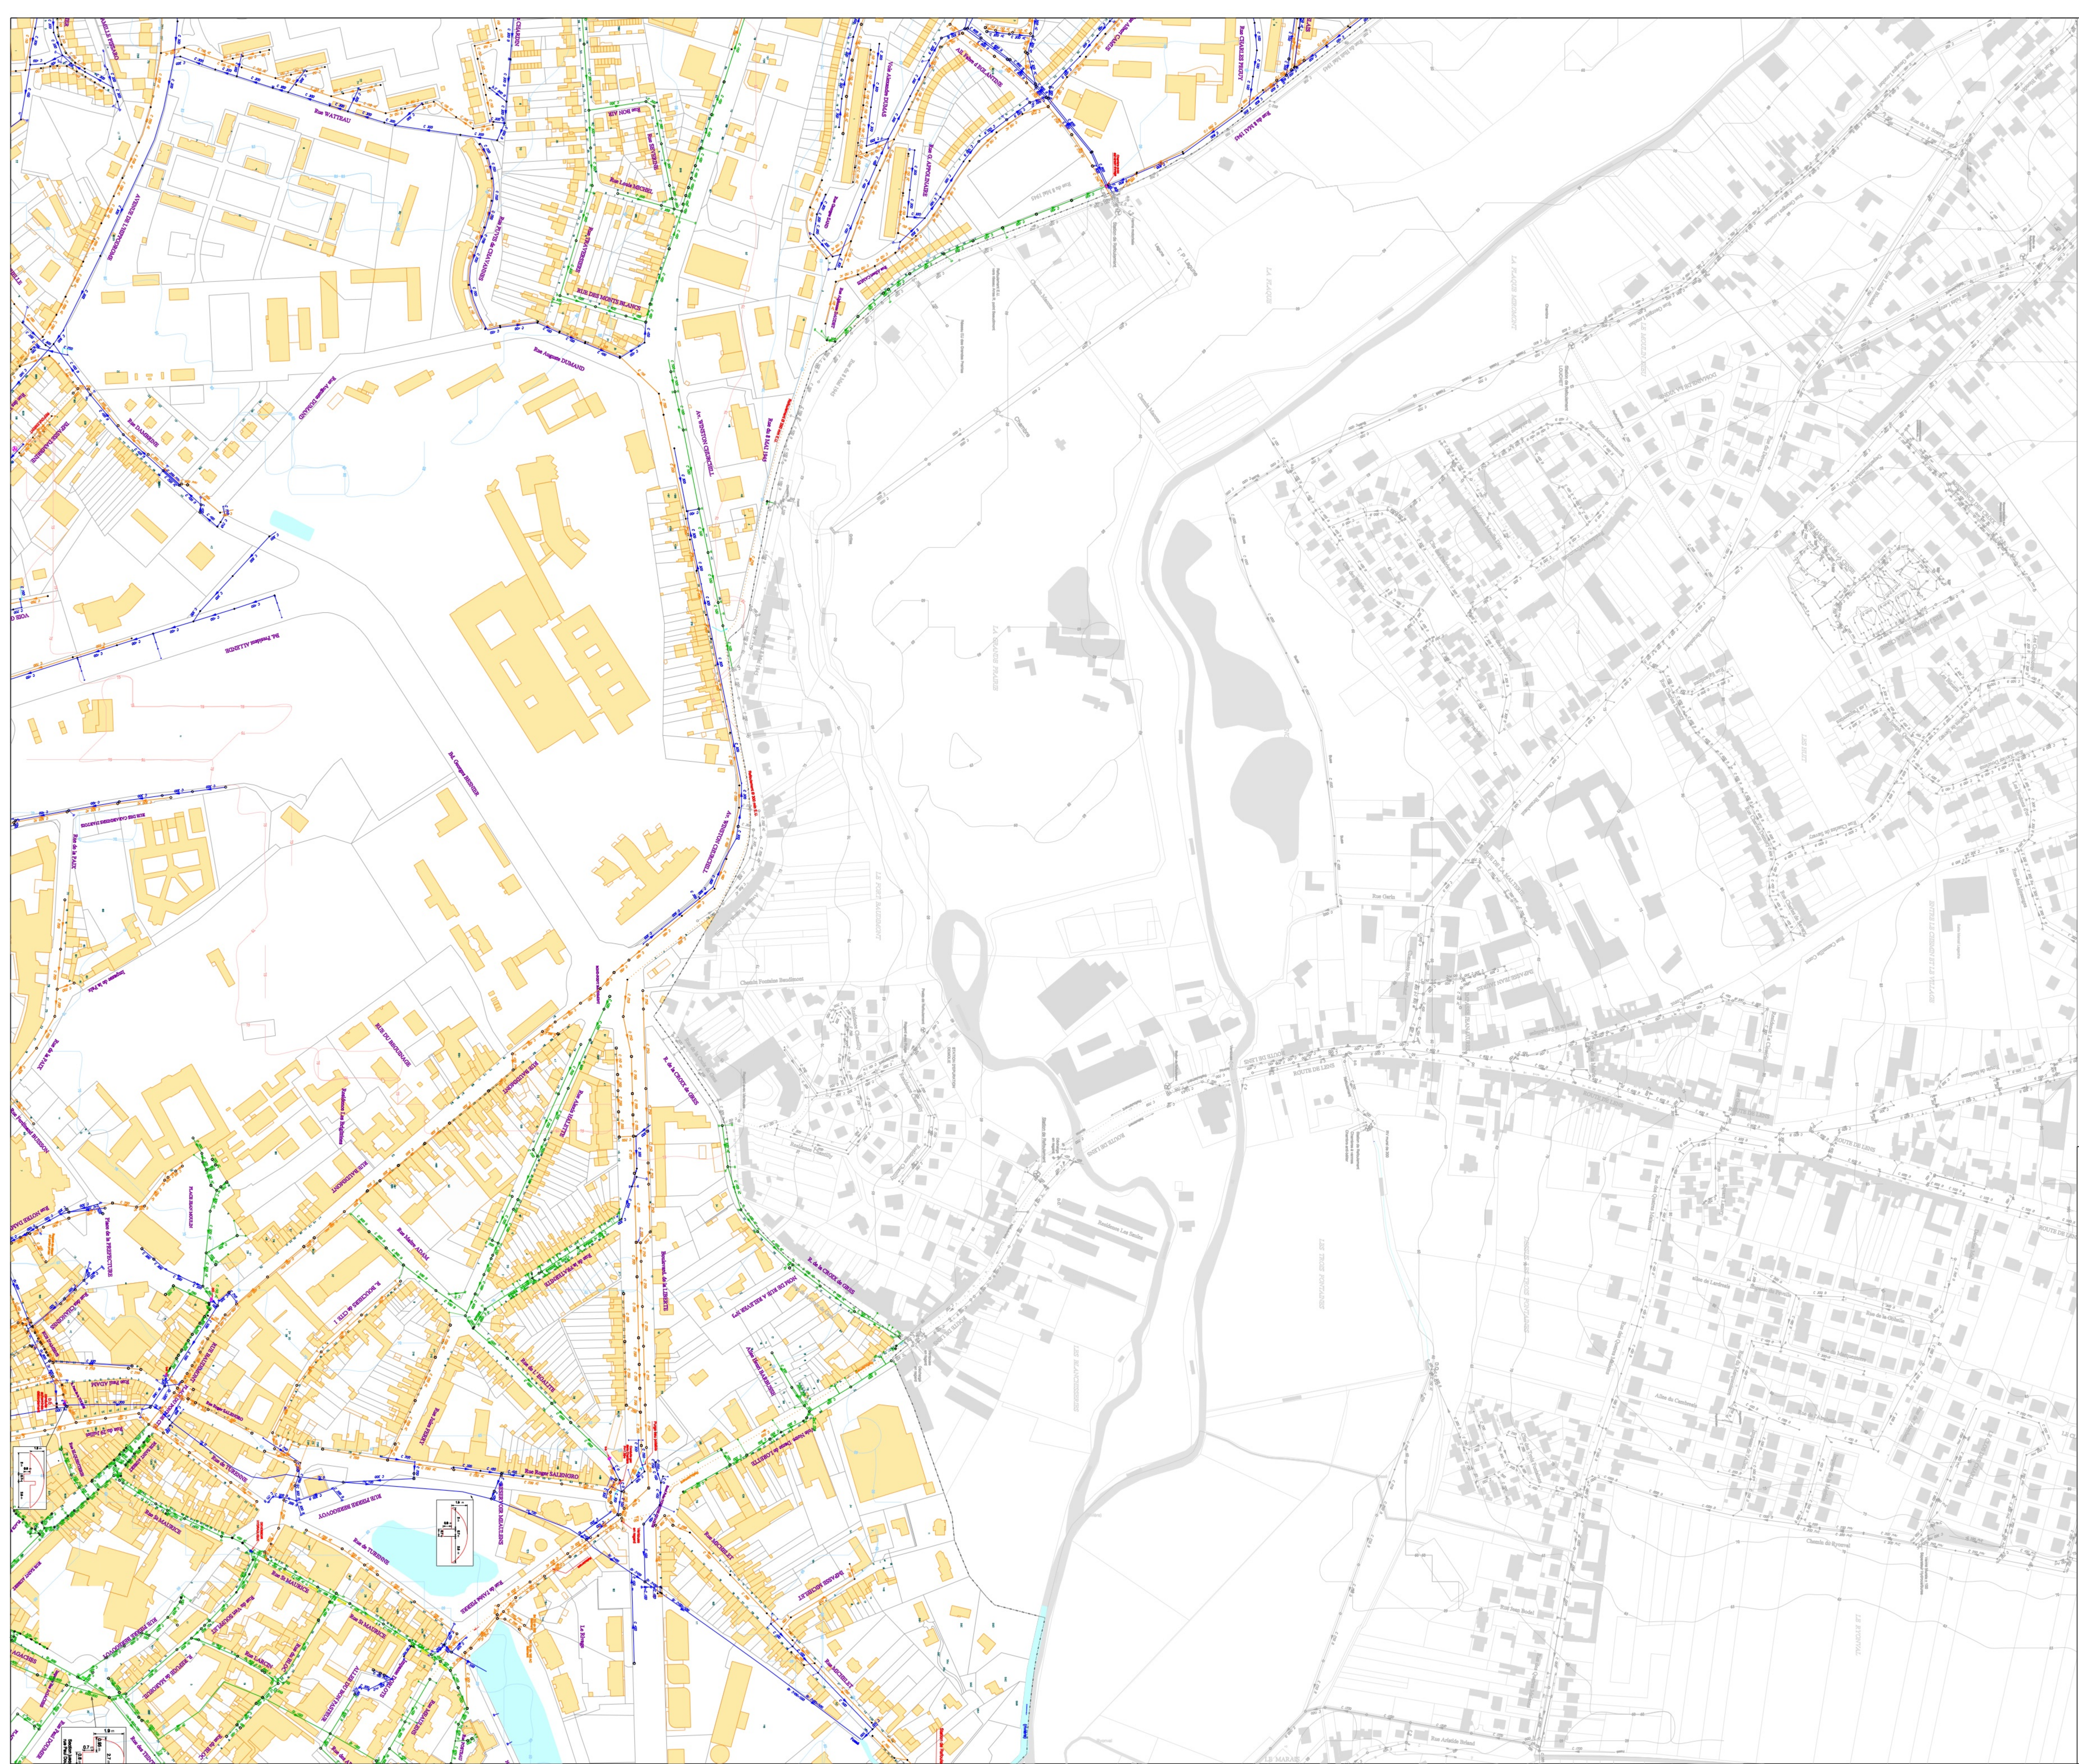

LEGENDE

Eléments :

- Avaloir
- Galle
- Avaloir - Galle
- Bouche à fillet(s)
- Plaque
- Regard Rcit
- Regard Perte
- Regard Baigne
- Regard sous Macadam
- Regard Chausée
- Regard Trottoir
- Regard Déversoir d'Orage
- Regard Déversoir hydraulique
- Regard Lumière
- Chambre
- Chambre de velle
- Station de Refoulement
- Station de Relevage / Sous-voie
- Station d'égout
- Réservoir de chasse
- Boite de transfert
- Sonde Hauteur
- Sonde Hauteur Vitesse

Types de Réseaux :

- Unitaire
- Refoulement Unitaire
- Eau Pluviale
- Refoulement Eau Pluviale
- Drain Eau Pluviale
- Techniques Alternatives
- Eau Usée
- Refoulement Eau Usée
- Eau Usée Sous Voie
- Eclaircissement
- Fossé sans Entretien
- Fossé avec Entretien
- Cours d'eau
- Privé Unitaire
- Refoulement Privé Unitaire
- Privé Eau Pluviale
- Refoulement Privé Eau Pluviale
- Privé Eau Usée
- Refoulement Privé Eau Usée
- Privé Eau Usée Sous Voie
- Privé Techniques Alternatives
- Air Comprimé
- Télécom

Symbolisation Techniques Alternatives :

- Noue (engazonnée ou plantée avec ou sans massif drainant)
- Basin (hâché, végétalisé et enterré)
- Structures Réservoir (chaussée réservoir enrobé classique ou enrobé poreux, dalles engazonnées et tranchée drainante)
- Basin divers (tampon ou de stockage)



VEOLIA
Région HAUTS DE FRANCE
Département des Opérations
Département G.I./S.I.G.

Arras
Communauté Urbaine

ARRAS

Réseaux d'assainissement


Le Eaux
de la Région de Lille
Territoire
ARTOIS-NAUVOIT-CHAMBERS
1 Rue Camille Guéry
59017 Lille Cedex
TEL : 03 20 22 27 34
Fax : 03 20 22 26 00

62041-A...2

Modifié le : 18/01/2019

Edition du : 22/02/2019

Echelle : 1 / 2000

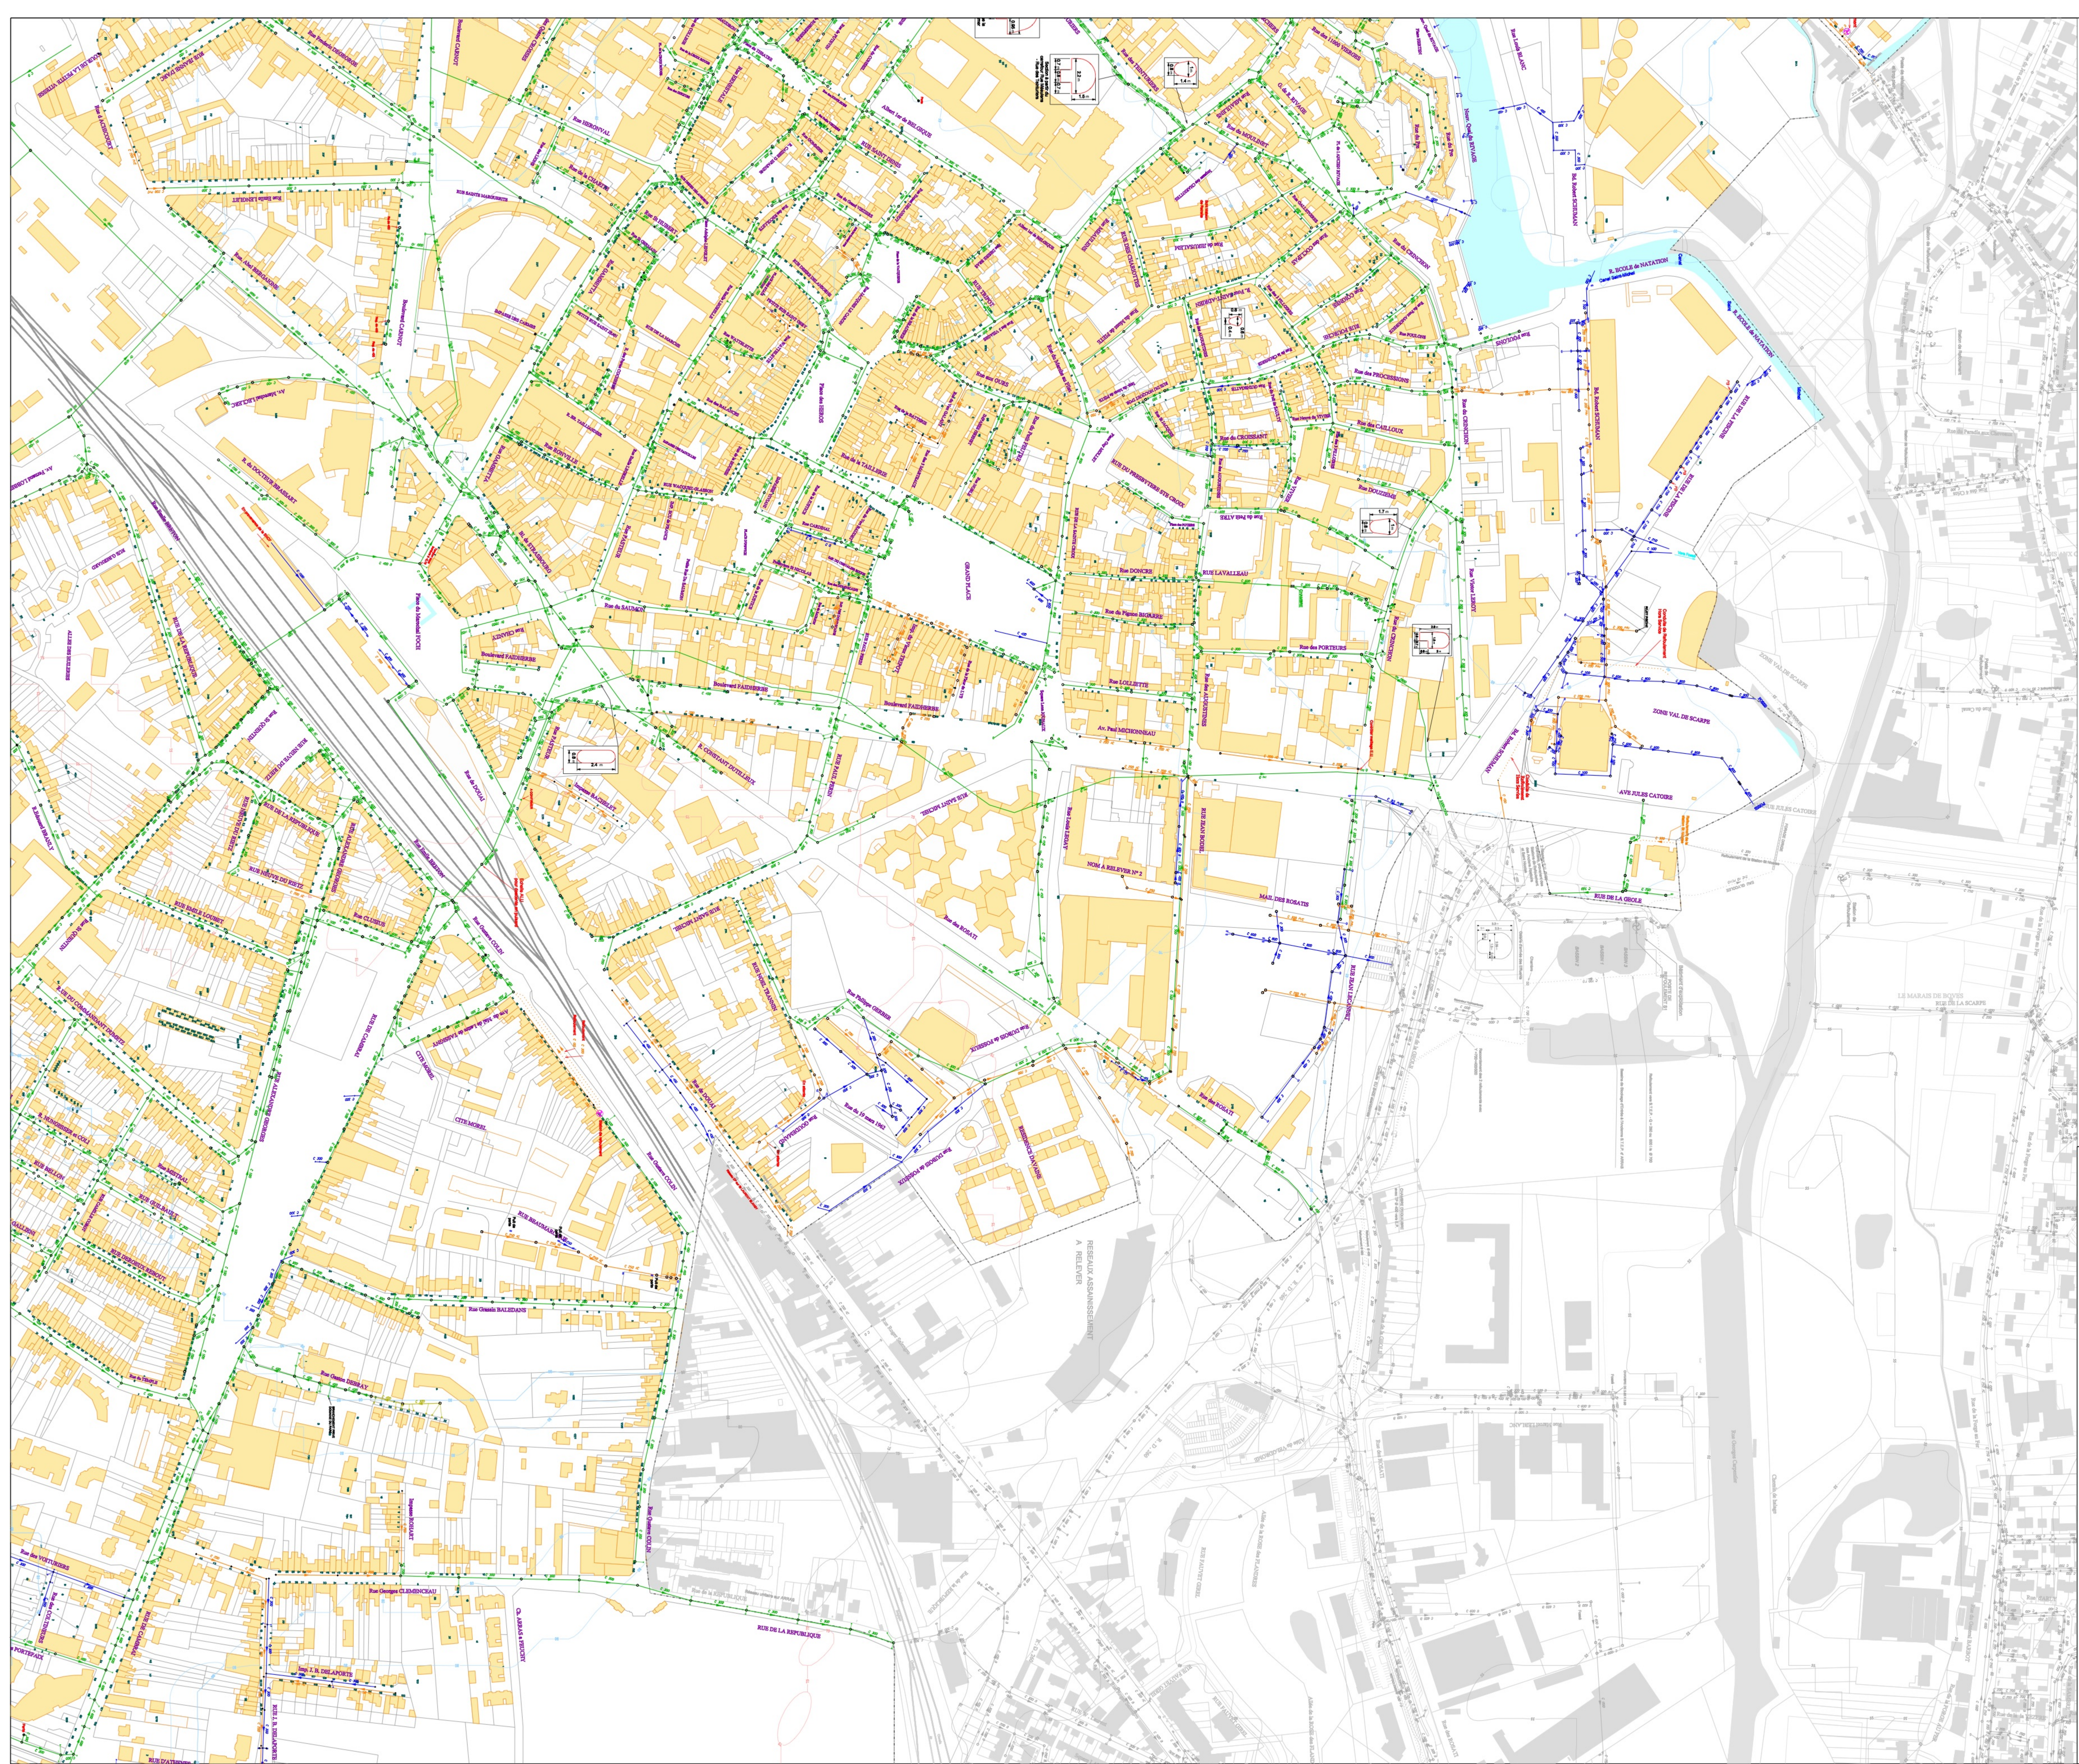

LEGENDE

Eléments :


- Avaloir
- Galle
- Avallot - Galle
- Bouche à filtres
- Plaque
- Regard Riff
- Regard Perle
- Regard Baigne
- Regard sous Macadam
- Regard Chausée
- Regard Trottoir
- Regard Déversoir d'Orage
- Regard Déversoir hydraulique
- Regard Lunette
- Chambre
- Chambre de velle
- Station de Relevage
- Station d'épuration
- Réservoir de chasse
- Boite de transfert
- Sonde Hauteur
- Sonde Hauteur Vitesse

Types de Réseau :

- Unitaire
- Relevage Unitaire
- Eau Pluviale
- Relevage Eau Pluviale
- Drain Eau Pluviale
- Techniques Alternatives
- Eau Usée
- Relevage Eau Usée
- Eau Usée Sous Vide
- Électrique
- Fossé sans Entretien
- Fossé avec Entretien
- Coupe d'eau
- Privé Unitaire
- Relevage Privé Unitaire
- Privé Eau Pluviale
- Relevage Privé Eau Pluviale
- Privé Eau Usée
- Relevage Privé Eau Usée
- Privé Eau Usée Sous Vide
- Privé Techniques Alternatives
- Air Comprimé
- Télécom

Symbolisation Techniques Alternatives :


- Noue (engazonnée ou plantée avec ou sans massif drainant)
- Basin (bâché, végétalisé et enterré)
- Structures Réservoir (chaussée réservoir enrobé classique ou enrobé poreux, dalles engazonnées et tranchée drainante)
- Basin divers (tampou ou de stockage)

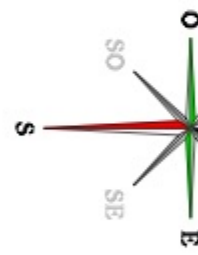

VEOLIA
Région HAUTS DE FRANCE
Département G.I.S.I.O.

Arras
Communauté Urbaine

ARRAS

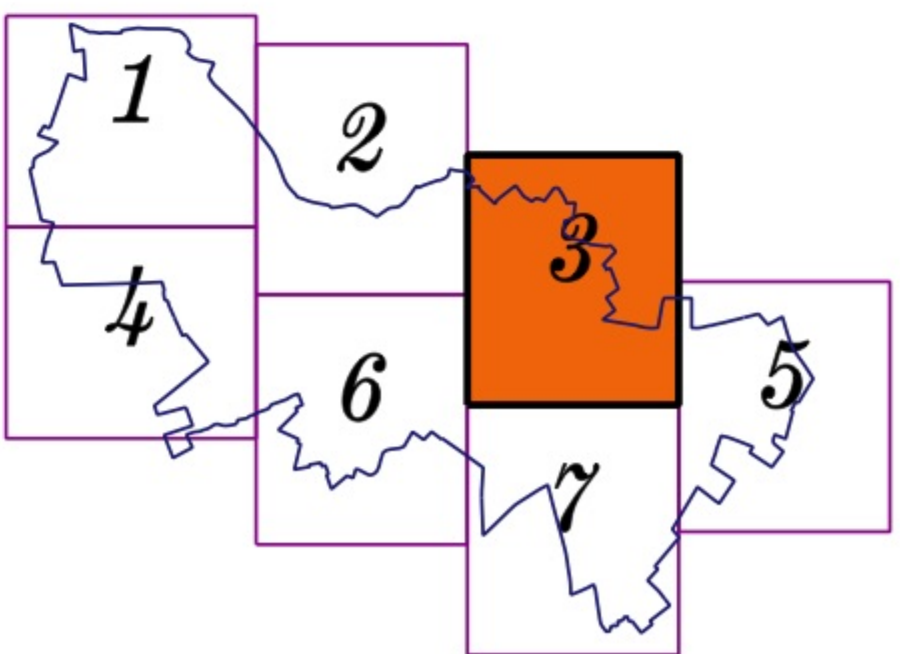

Réseaux d'assainissement

Le
Eaux
Région Hauts de France
Territoire
ARTOIS-NAUVOIT-CHAMPAGNE
1 Rue Camille Guéry
63017 Valenciennes Cedex
TEL : 03 21 22 37 34
FAX : 03 21 22 36 60



LEGENDE

Eléments :


- Avaloir
- Gaie
- Avaloir - Gaie
- Bouche à filtres
- Plaque
- Regard Riff
- Regard Rette
- Regard Rigne
- Regard sous Macadam
- Regard Chaussée
- Regard Trottoir
- Regard Déversoir d'Orage
- Regard Déversoir hydraulique
- Regard Jumeau
- Chambre
- Chambre de velle
- Station de Refoulement
- Station de Relevage / Sous-voie
- Station d'épuration
- Réseau de chasse
- Boite de transfert
- Sonde Hauteur
- Sonde Hauteur Vitesse

Types de Réseaux :

- Unitaire
- Refoulement Unitaire
- Eau Pluviale
- Refoulement Eau Pluviale
- Drain Eau Pluviale
- Techniques Alternatives
- Eau Usée
- Refoulement Eau Usée
- Eau Usée Sous Voie
- Eclaircie
- Forêt sans Entretien
- Fossé avec Entretien
- Cours d'eau
- Privé Unitaire
- Refoulement Privé Unitaire
- Privé Eau Pluviale
- Refoulement Privé Eau Pluviale
- Privé Eau Usée
- Refoulement Privé Eau Usée
- Privé Eau Usée Sous Voie
- Privé Techniques Alternatives
- Air Comprimé
- Télécom

Symbolisation Techniques Alternatives :

- Noue (engazonnée ou plantée avec ou sans massif drainant)
- Basin (bâché, végétalisé et enterré)
- Structures Réservoir (chaussée réservoir enrobé classique ou enrobé poreux, dalles engazonnées et tranchée drainante)
- Basin divers (tampon ou de stockage)

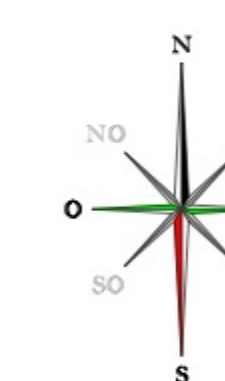

VEOLIA
Région HAUTS DE FRANCE
Département du Nord
Département du Pas-de-Calais

Arras
Communauté Urbaine

ARRAS

1

2

3

4

6

5

7

Réseaux d'assainissement

Eaux
TERRA 3000

Territoire
ARTOIS ANAÏOT CAMPENHES
1 Rue Camille Guion
63017 Trévis-sur-Loire
TEL : 03 21 22 37 34
Fax : 03 21 22 36 00

62041-A...4 Modifié le : 05/12/2017 Edition du : 22/03/2019 Echelle : 1 / 2000



LEGENDE

Eléments :

- Avaloir
- Galle
- Avaloir - Galle
- Bouche à fillet(s)
- Pluvage
- Regard Riff
- Regard Perle
- Regard Bague
- Regard sous Macadam
- Regard Chaussée
- Regard Trottoir
- Regard Déversoir d'Orage
- Regard Déversoir hydraulique
- Regard Lumière
- Chambre
- Chambre de vaine
- Station de Relevement
- Station de Relevage / Sous-vide
- Station d'épuration
- Réservoir de chasse
- Boite de transfert
- Sonde Hauteur
- Sonde Hauteur Vitesse

Types de Réseaux :

- Unitaire
- Relevement Unitaire
- Eau Pluviale
- Relevement Eau Pluviale
- Drain Eau Pluviale
- Techniques Alternatives
- Eau Usée
- Relevement Eau Usée
- Eau Usée Sous Vide
- Électrique
- Fossé sans Entretien
- Fossé avec Entretien
- Cours d'eau
- Privé Unitaire
- Relevement Privé Eau Pluviale
- Privé Eau Pluviale
- Relevement Privé Eau Usée
- Privé Eau Usée
- Relevement Privé Eau Usée
- Privé Eau Usée Sous Vide
- Privé Techniques Alternatives
- Air Comprimé
- Télécom

Symbolisation Techniques Alternatives :

- Noue (engazonnée ou plantée avec ou sans massif drainant)
- Basin (hâché, végétalisé et enterré)
- Structures Réservoir (chaussée réservoir enrobé classique ou enrobé poreux, dalles engazonnées et tranchée drainante)
- Basin divers (tampon ou de stockage)



VEOLIA
Région HAUTS DE FRANCE
Département des Opérations
Département G.I. / S.I.D.

Arras
Communauté Urbaine

ARRAS

1

2

3

4

6

7

5

Réseaux d'assainissement

Les Eaux de la Région


ARRAS
Territoire
ARTOS-AMANT-CHAMBERS
1 Rue Camille Guérin
59100 Arras Cedex 09
TEL : 03 21 22 37 34
FAX : 03 21 22 36 00

62041-A...5


Modifié le : 12/02/2014

Edition du : 22/02/2019

Echelle : 1 / 2000

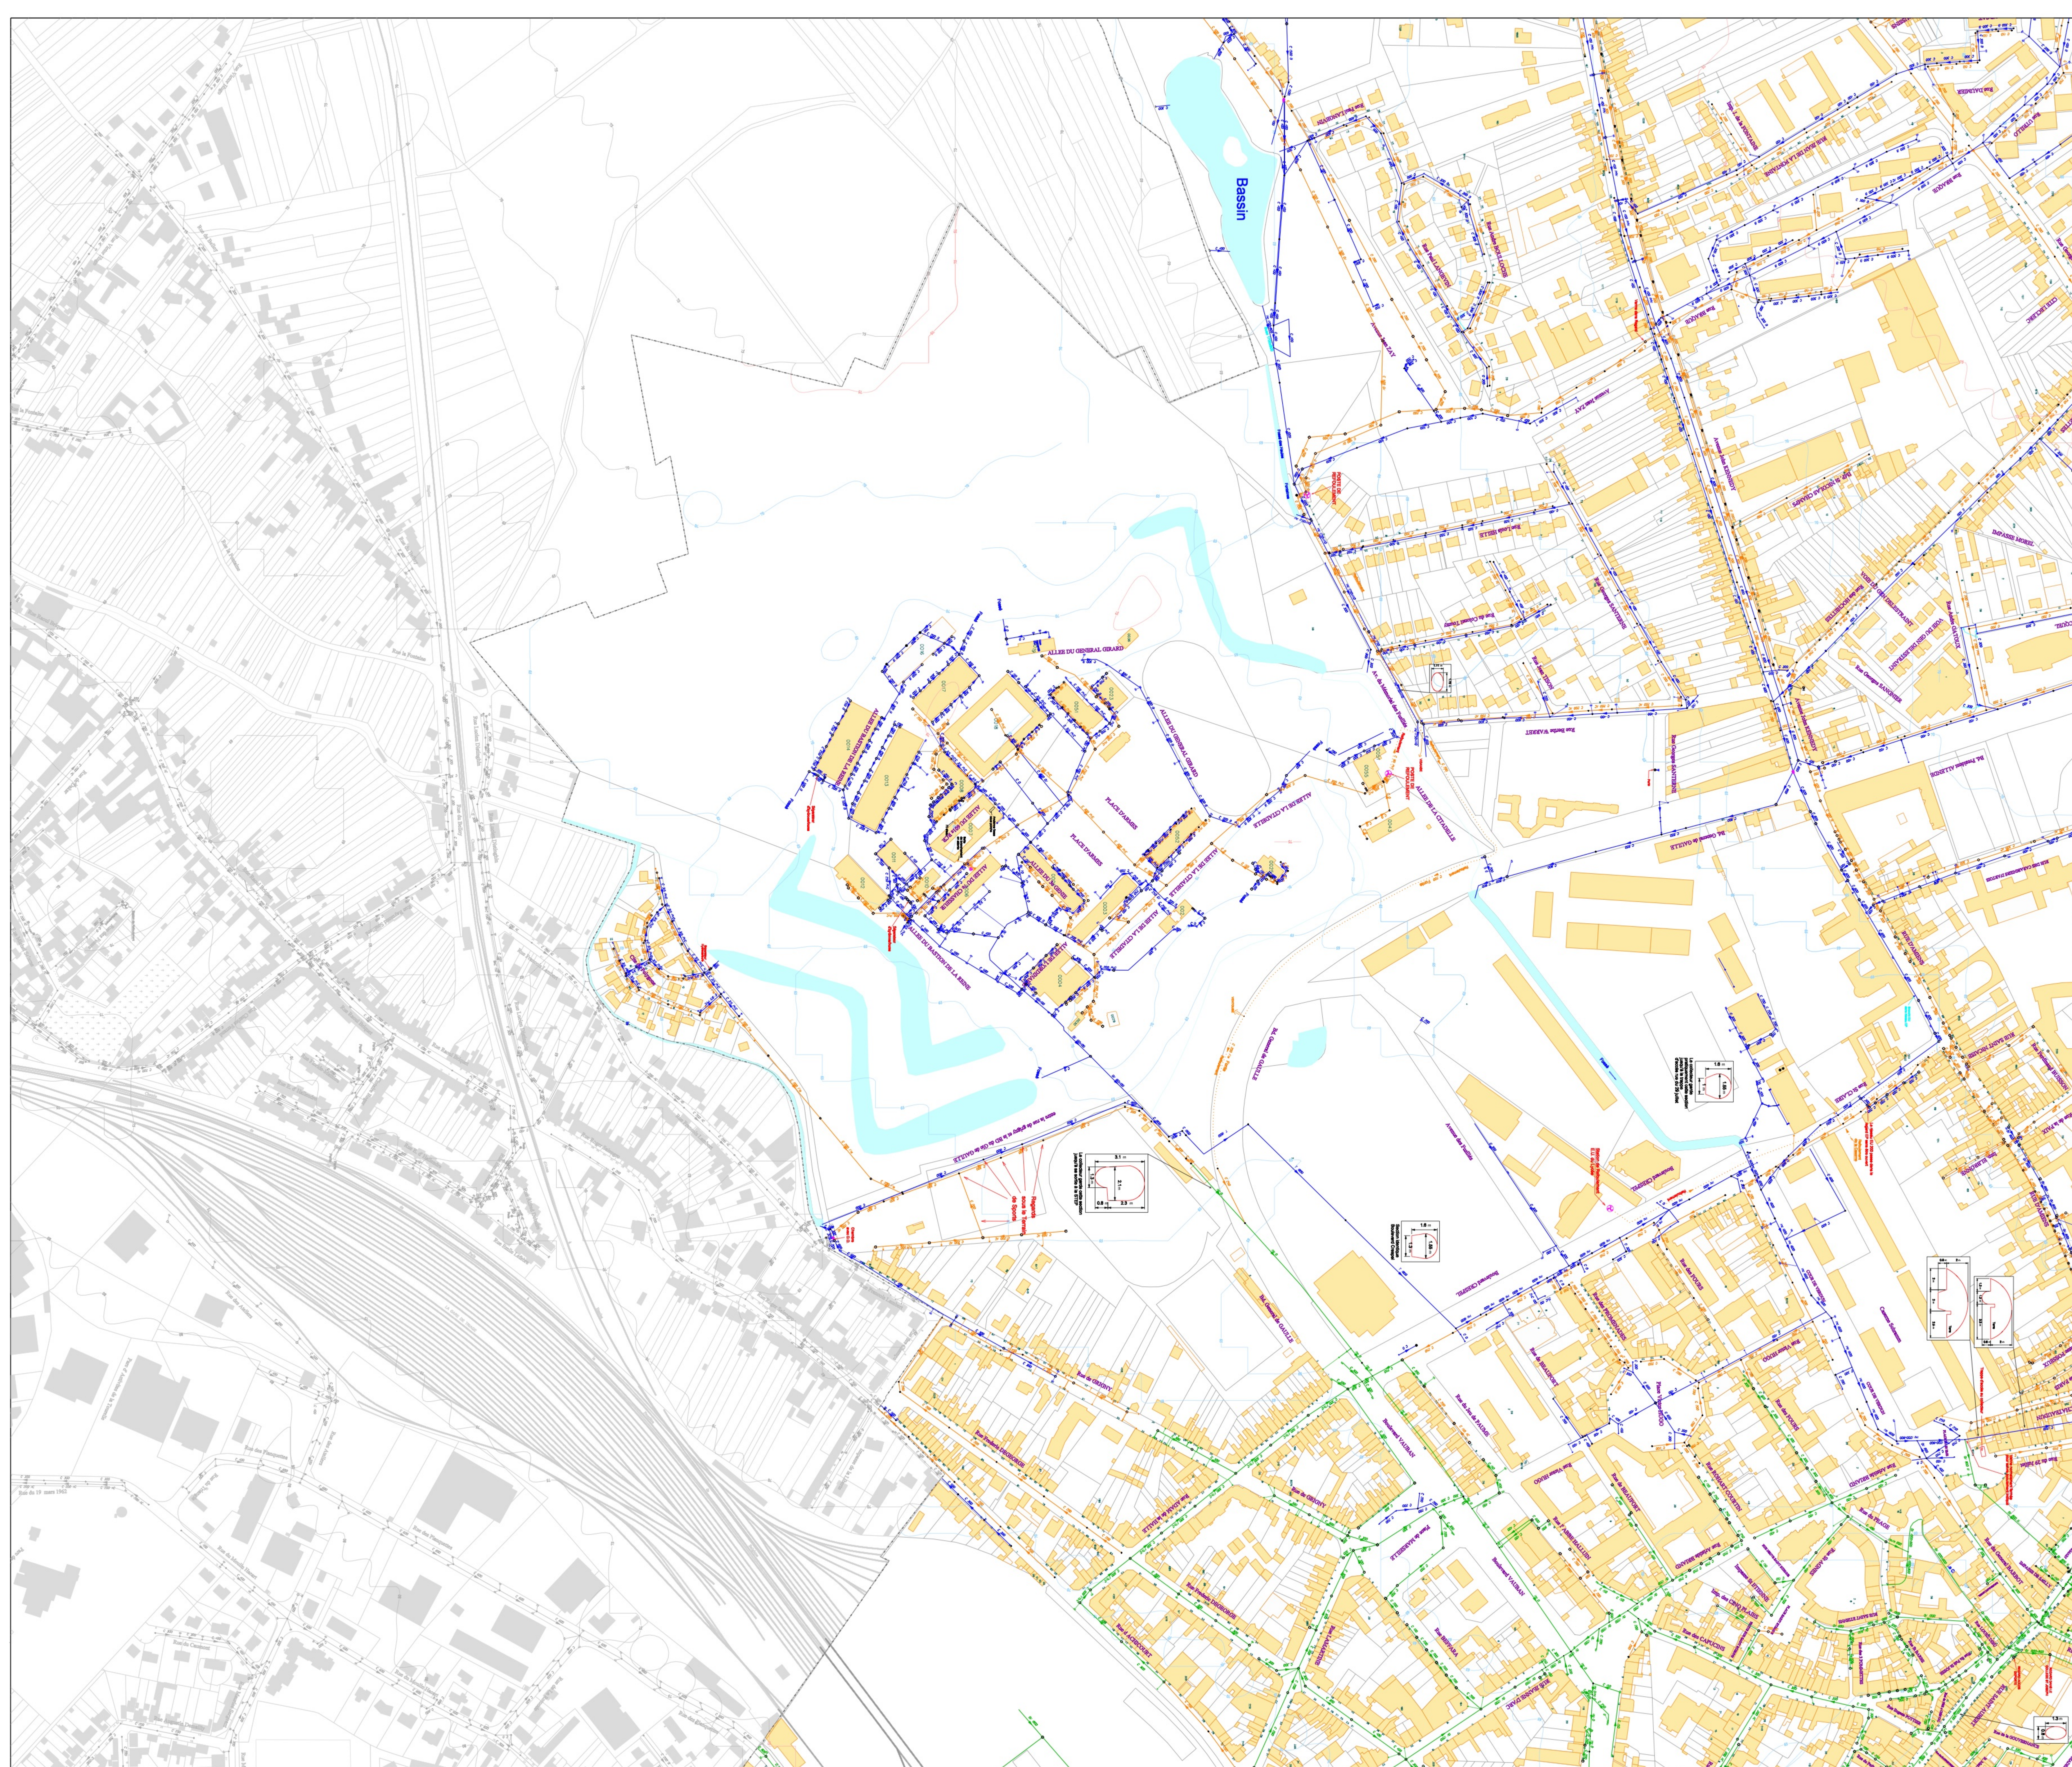

LEGENDE	
Eléments :	Types de Réseaux :
Avaloir	Unitaire
Galle	Relevement Unitaire
Avaloir - Galle	Eau Pluviale
Bouche à filtres	Relevement Eau Pluviale
Plaque	Drain Eau Pluviale
Regard Rcit	Techniques Alternatives
Regard Perle	Eau Usée
Regard Rognon	Relevement Eau Usée
Regard sous Macadam	Eau Usée Sous Vide
Regard Chausée	Électrique
Regard Traités	Fossé sans Entretien
Regard Déversoir d'Orage	Fossé avec Entretien
Regard Déversoir hydraulique	Cours d'eau
Regard Jumelet	Privé Unitaire
Chambre	Relevement Privé Unitaire
Chambre de velle	Privé Eau Pluviale
Station de Relevement	Relevement Privé Eau Pluviale
Station d'égouttement / Sous-vide	Privé Eau Usée
Réservoir de chasse	Relevement Privé Eau Usée
Boite de transfert	Privé Eau Usée Sous Vide
Sonde Hauteur	Privé Techniques Alternatives
Sonde Hauteur Vitesse	Air Comprimé
	Télécom
Symbolisation Techniques Alternatives :	
Noue (engazonnée ou plantée avec ou sans massif drainant)	
Bassin (hâché, végétalisé et enterré)	
Structures Réservoir (chaussée réservoir enrobé classique ou enrobé poreux, dalles engazonnées et tranchée drainante)	
Bassin divers (tampon ou de stockage)	

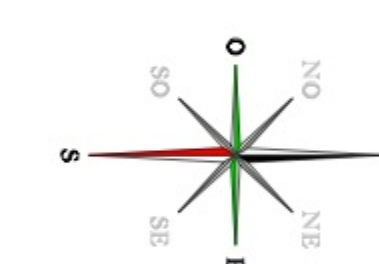




Région HAUTS DE FRANCE
Département G.I. / S.I.O.



Arras
Communauté
Urbaine

ARRAS

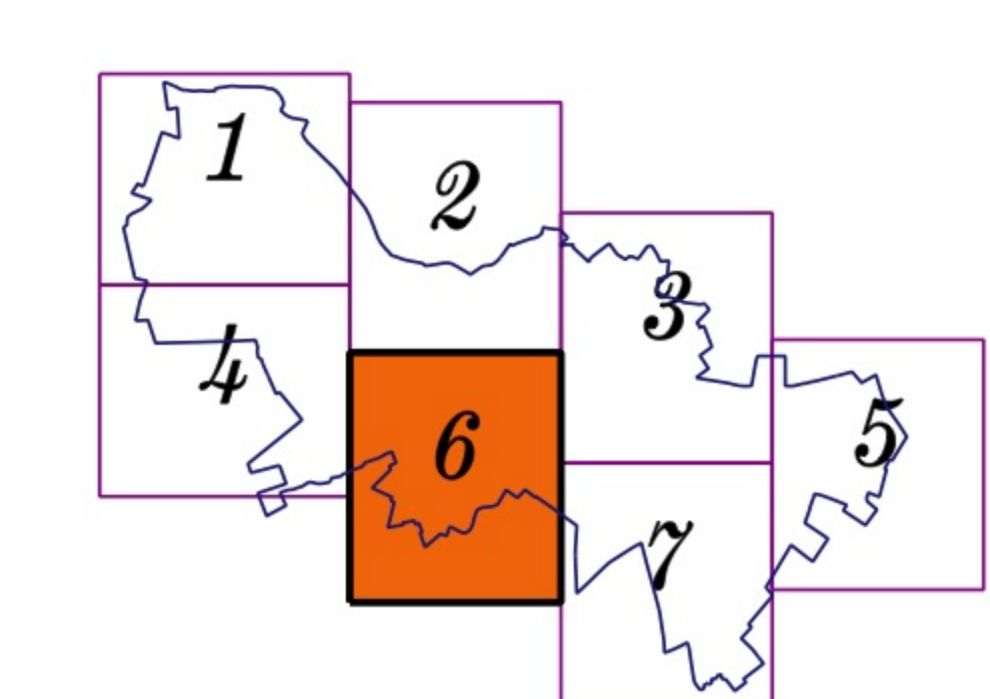

Réseaux d'assainissement




Territoire
ARTOIS ANAÏOT CAMPENON
1 Rue Camille Guéry
63017 Thiers Cedex 03
TEL : 03 21 22 27 34
Fax : 03 21 22 26 00

62041-A...6

Modifié le : 12/12/2018

Edition du : 22/02/2019

Echelle : 1 / 2000

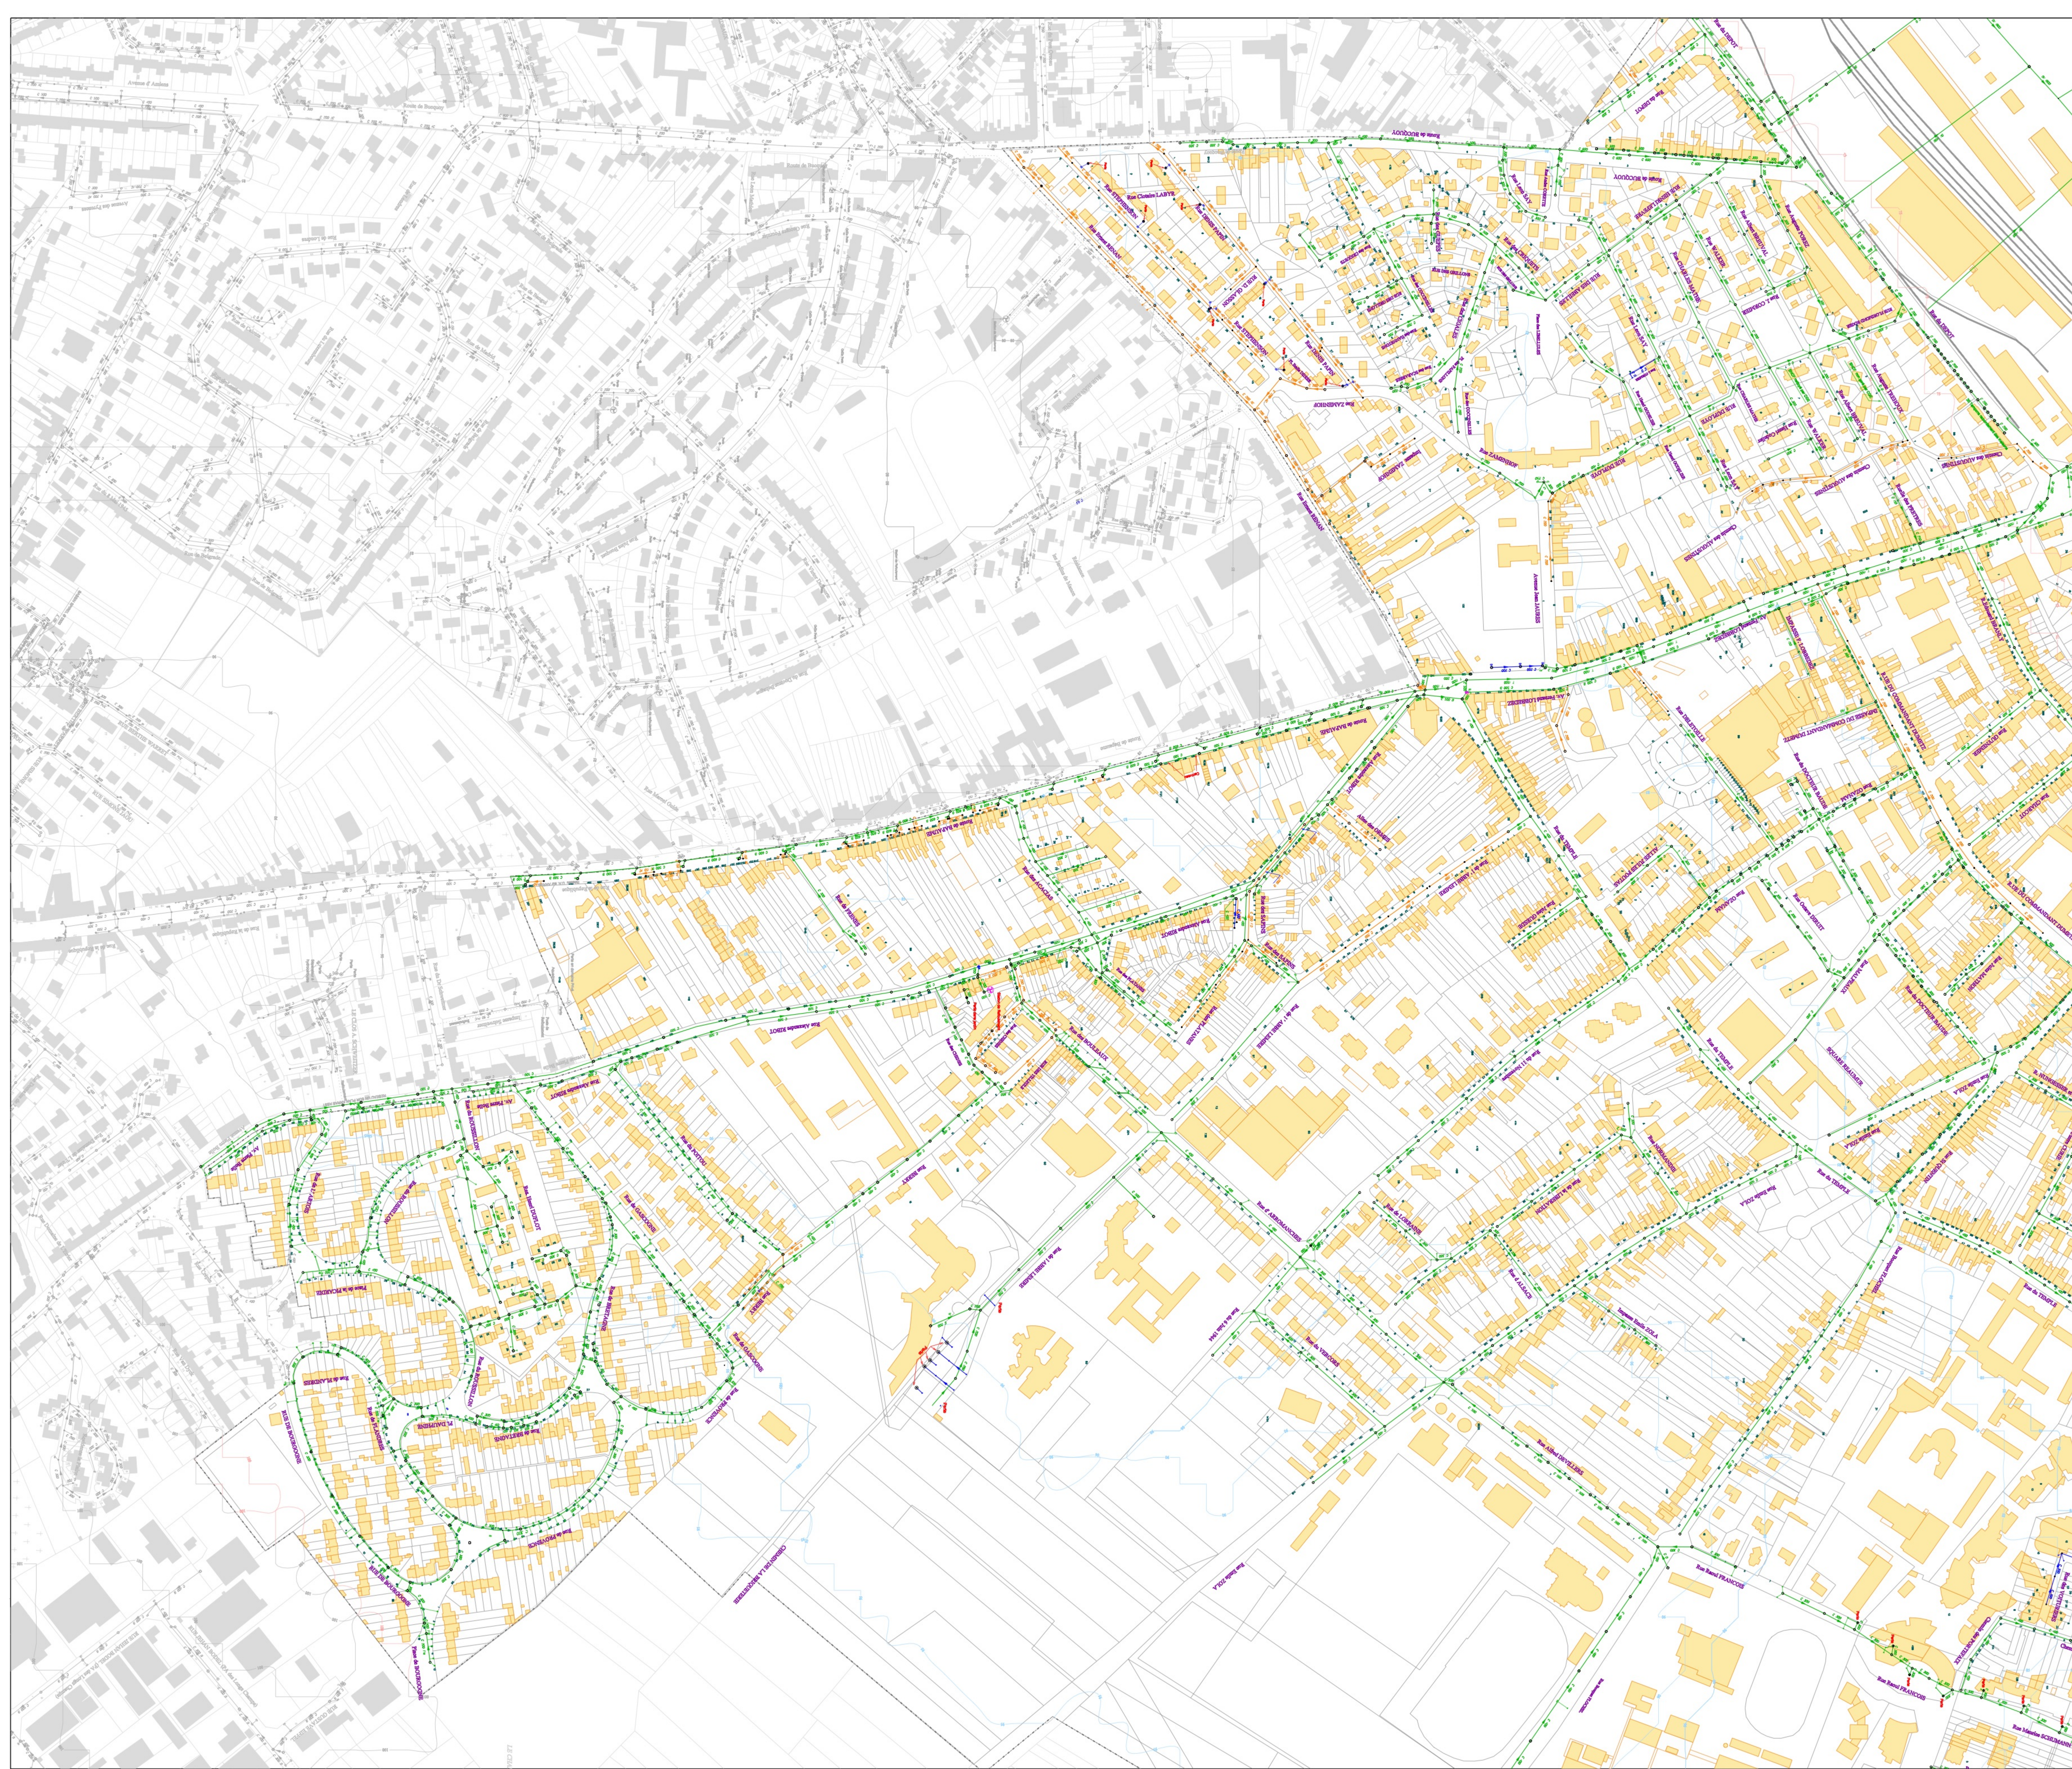

LEGENDE

Eléments :


- Avaloir
- Gaie
- Avaloir - Galle
- Bouche à filtres
- Plaque
- Regard Riff
- Regard Rerie
- Regard Rergne
- Regard sous Macadam
- Regard Chausée
- Regard Traités
- Regard Déversoir d'Orage
- Regard Déversoir hydraulique
- Regard Jumele
- Chambre
- Chambre de velle
- Station de Refoulement
- Station de Relevage / Sous-vide
- Station d'égout
- Réservoir de chasse
- Boite de transfert
- Sonde Hauteur
- Sonde Hauteur Vitesse

Types de Réseaux :

- Unitaire
- Refoulement Unitaire
- Eau Pluviale
- Refoulement Eau Pluviale
- Drain Eau Pluviale
- Techniques Alternatives
- Eau Usée
- Refoulement Eau Usée
- Eau Usée Sous Vide
- Eau Usée Sous Vide
- Électrique
- Fossé sans Entretien
- Fossé avec Entretien
- Cours d'eau
- Privé Unitaire
- Refoulement Privé Unitaire
- Privé Eau Pluviale
- Refoulement Privé Eau Pluviale
- Privé Eau Usée
- Refoulement Privé Eau Usée
- Privé Eau Usée Sous Vide
- Privé Techniques Alternatives
- Air Comprimé
- Télécom

Symbolisation Techniques Alternatives :

- Noue (engazonnée ou plantée avec ou sans massif drainant)
- Basin (hâché, végétalisé et enterré)
- Structures Réservoir (chaussée réservoir enrobé classique ou enrobé poreux, dalles engazonnées et tranchée drainante)
- Basin divers (tampou ou de stockage)

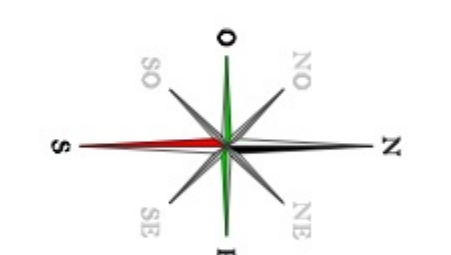

VEOLIA
Région HAUTS DE FRANCE
Département 69 / S.I.O.

Arras
Communauté Urbaine

ARRAS

Réseaux d'assainissement

Les Eaux
de la Région de Lille

ARRAS
Territoire
ARTOIS-NAUVOIT-CHAMBRÉSIS
1 Rue Camille Guéry
59017 Arras Cedex
TEL : 03 21 22 37 34
FAX : 03 21 22 36 50

62041-A...7

Modifié le : 21/11/2018

Edition du : 22/02/2019

Echelle : 1 / 2000