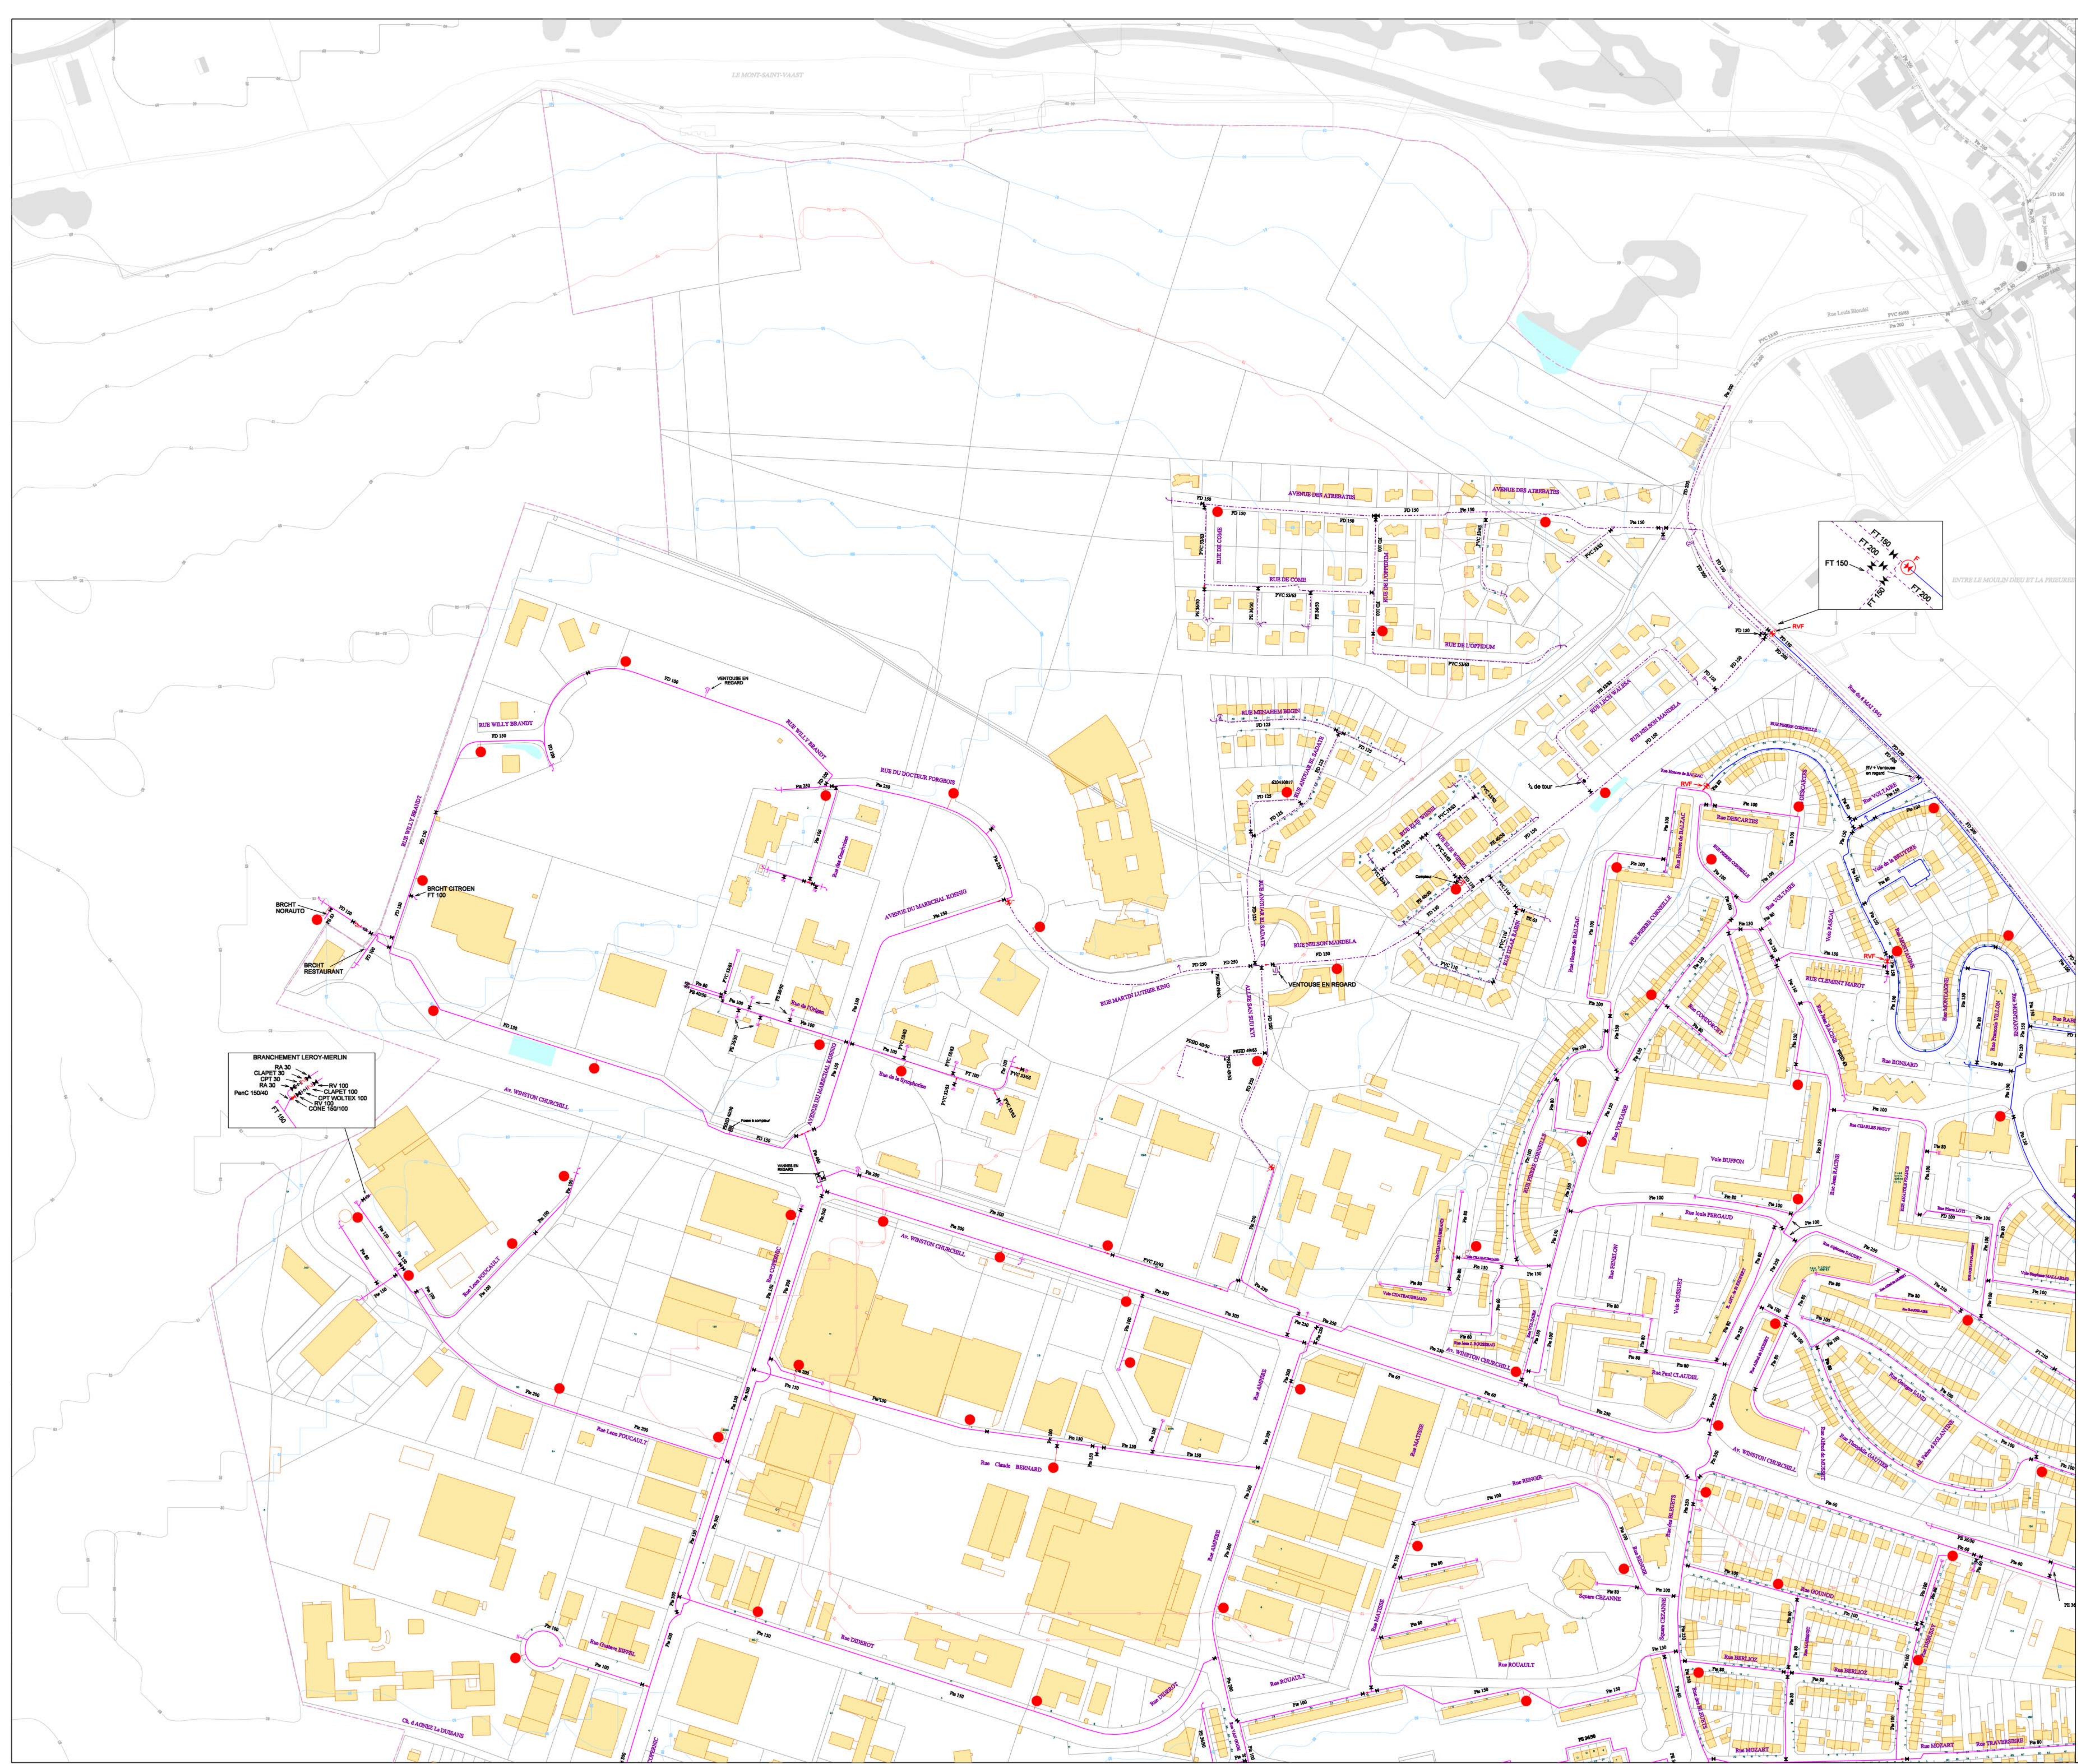




	Canalisation Autonome SI COJEU
	Canalisation Autonome
	Canalisation Bas Service
	Canalisation Haut Service Méaulens
	Canalisation Haut Service Agny
	Canalisation Très Haut Service
	Canalisation Refoulement
	Canalisation Surpresse
	Canalisation Haut Service Zola
	Canalisation Privée
	Canalisation de Transport (Alimentation Réservoir)

	P.I. de 100
	P.I. de 150
	P.I. de 200
	P.I. de 300
CENTRE NORD PAS DE CALAIS
Direction de l'Ingénierie
Pôle Ingénierie et Patrimoine
Site d'Arras

Arras
Communauté
Urbaine

ARRAS

Réseaux d'eau potable

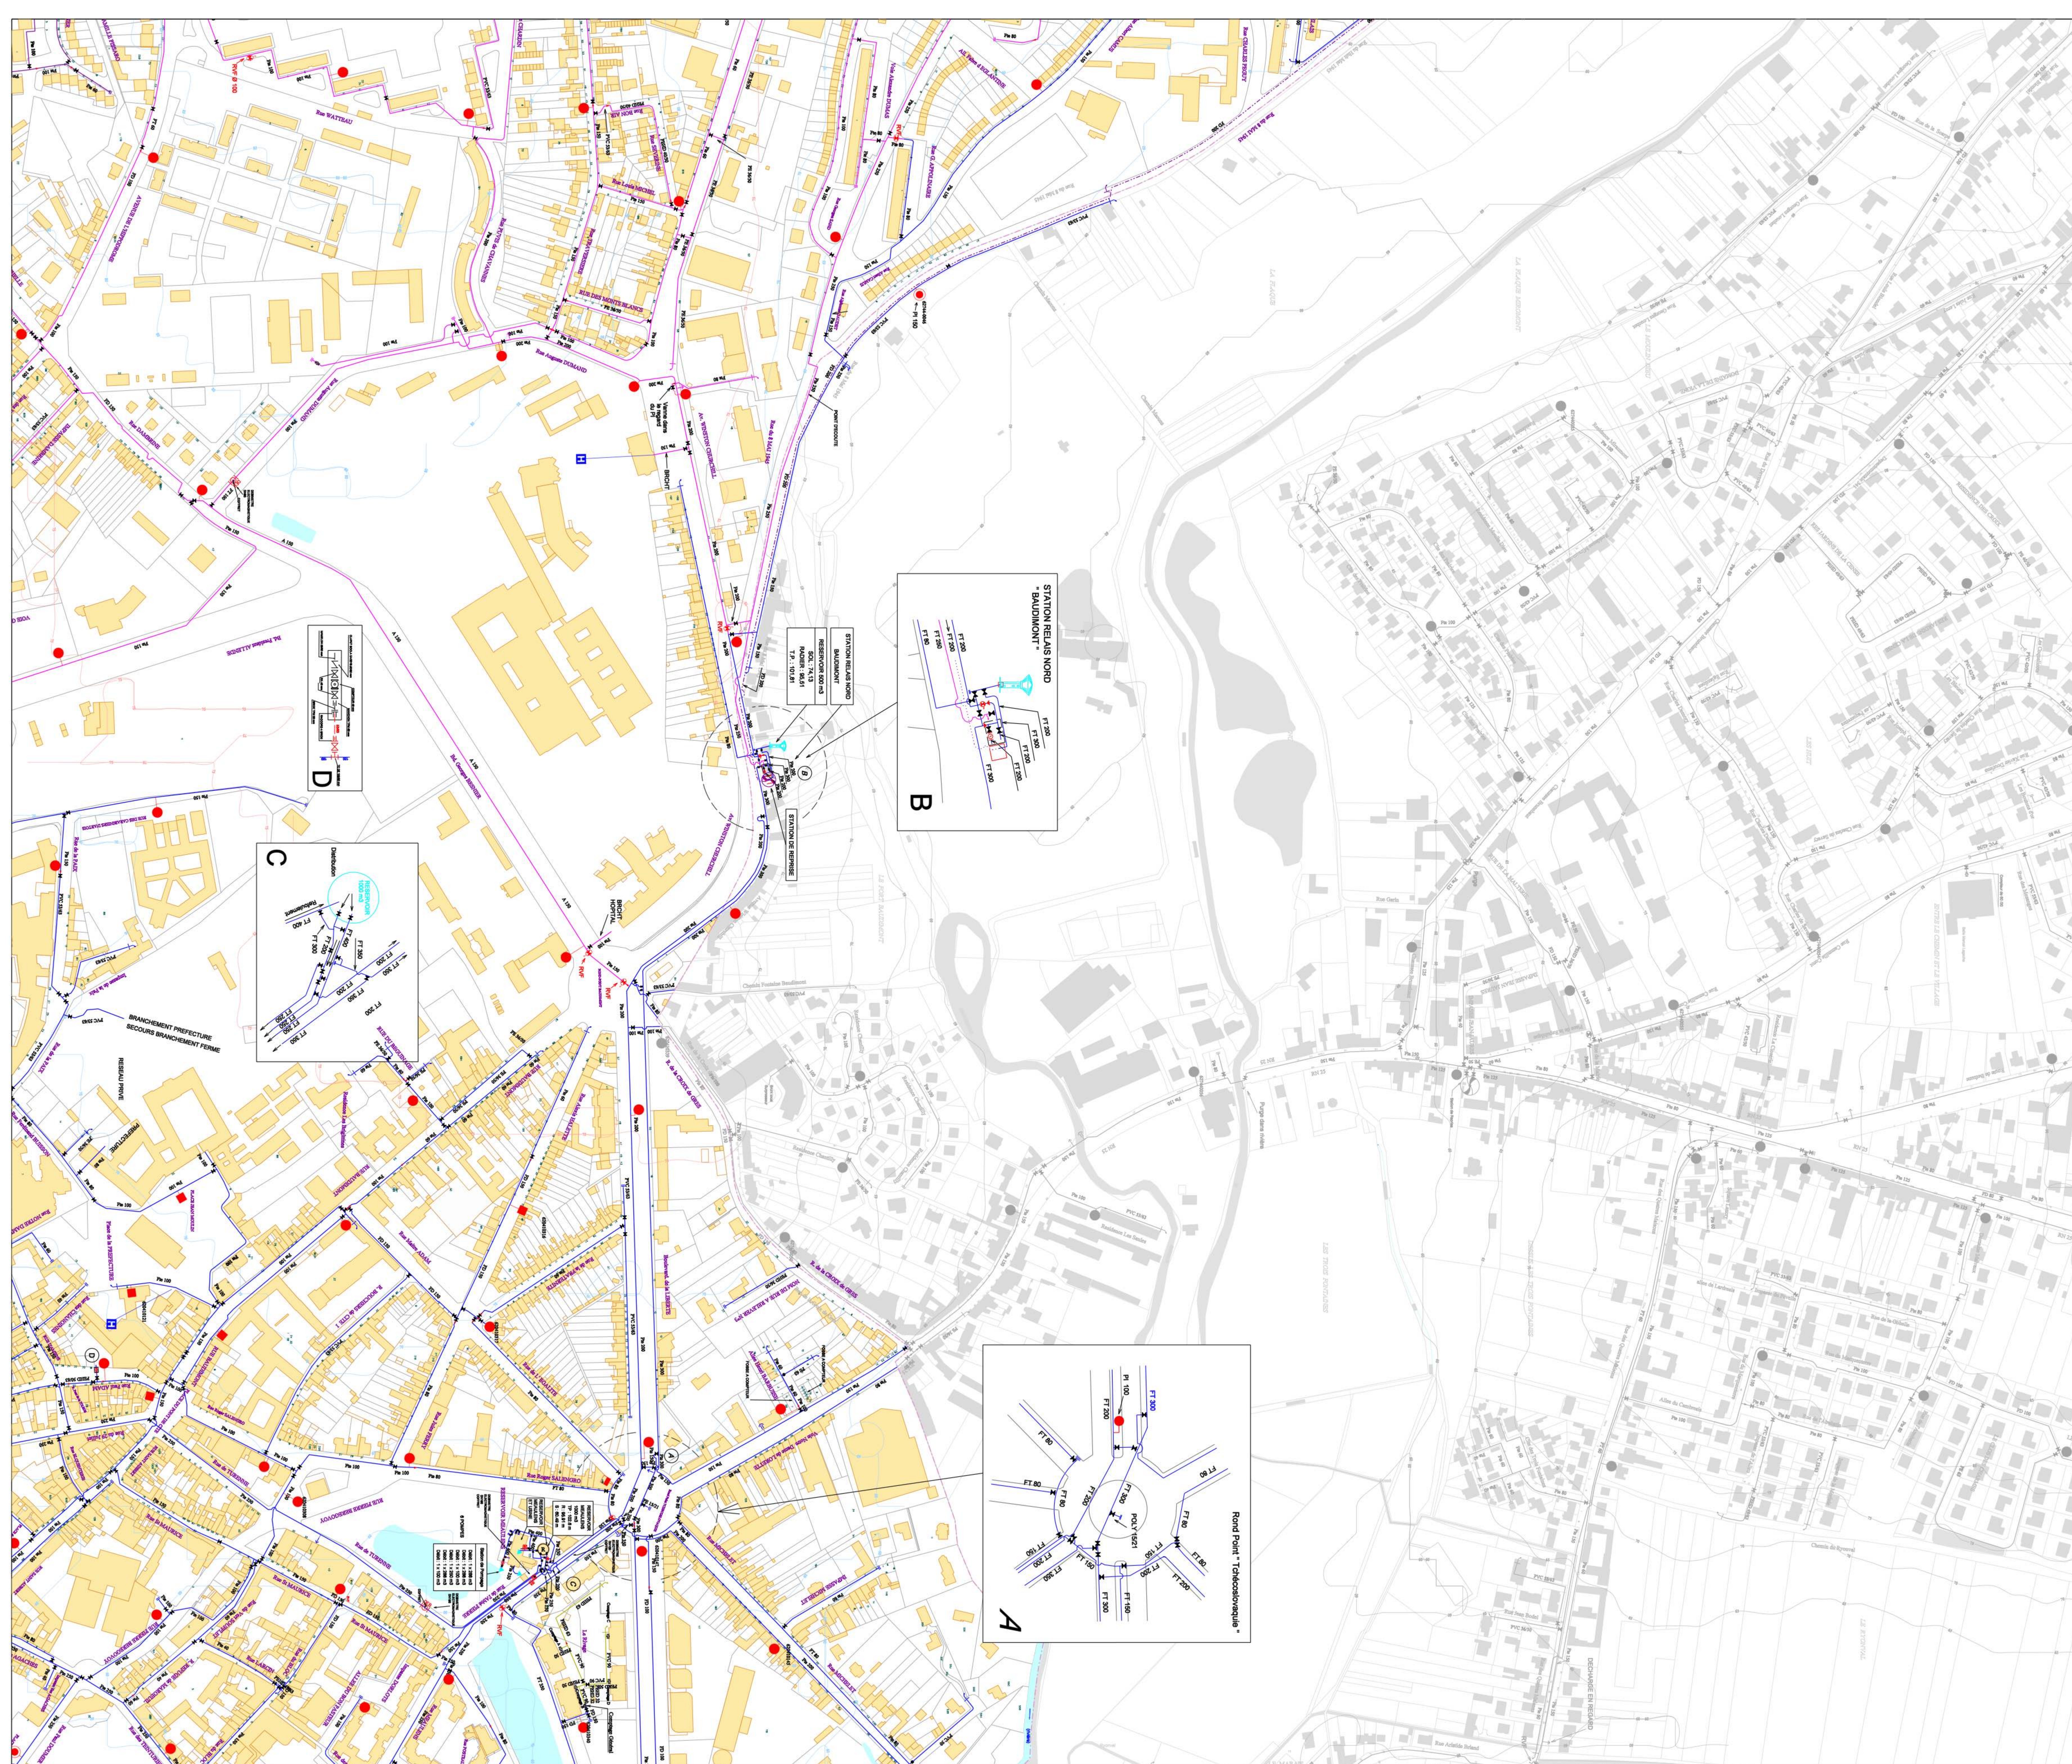
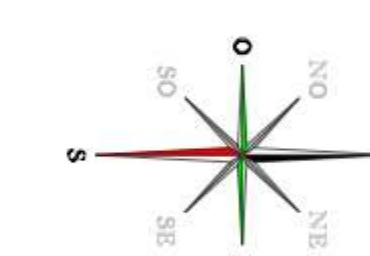
62041-E - 1

Modifié le : 14/11/2018

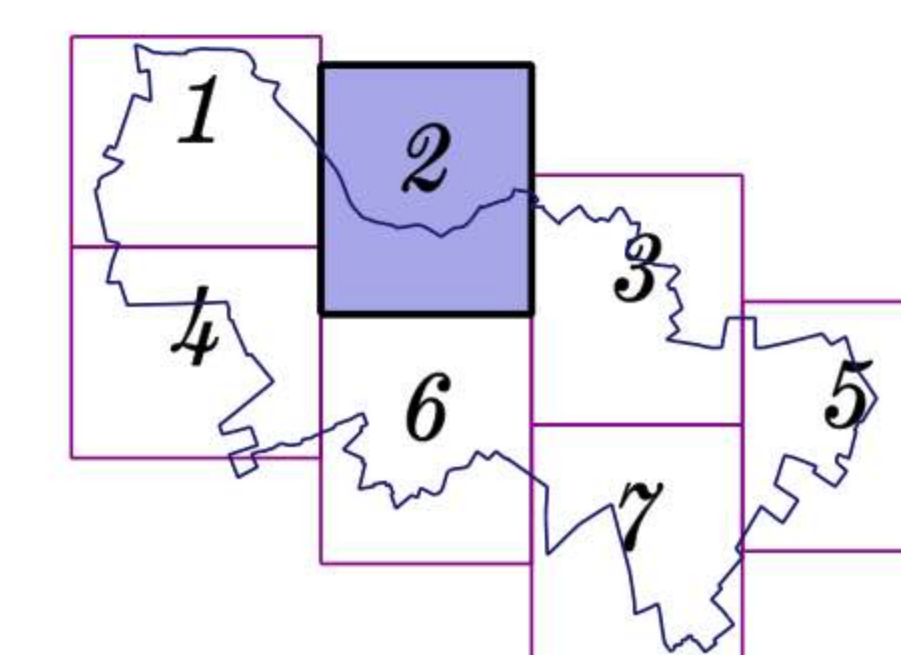
Edition du : 23/03/2018

Echelle : 1 / 2000

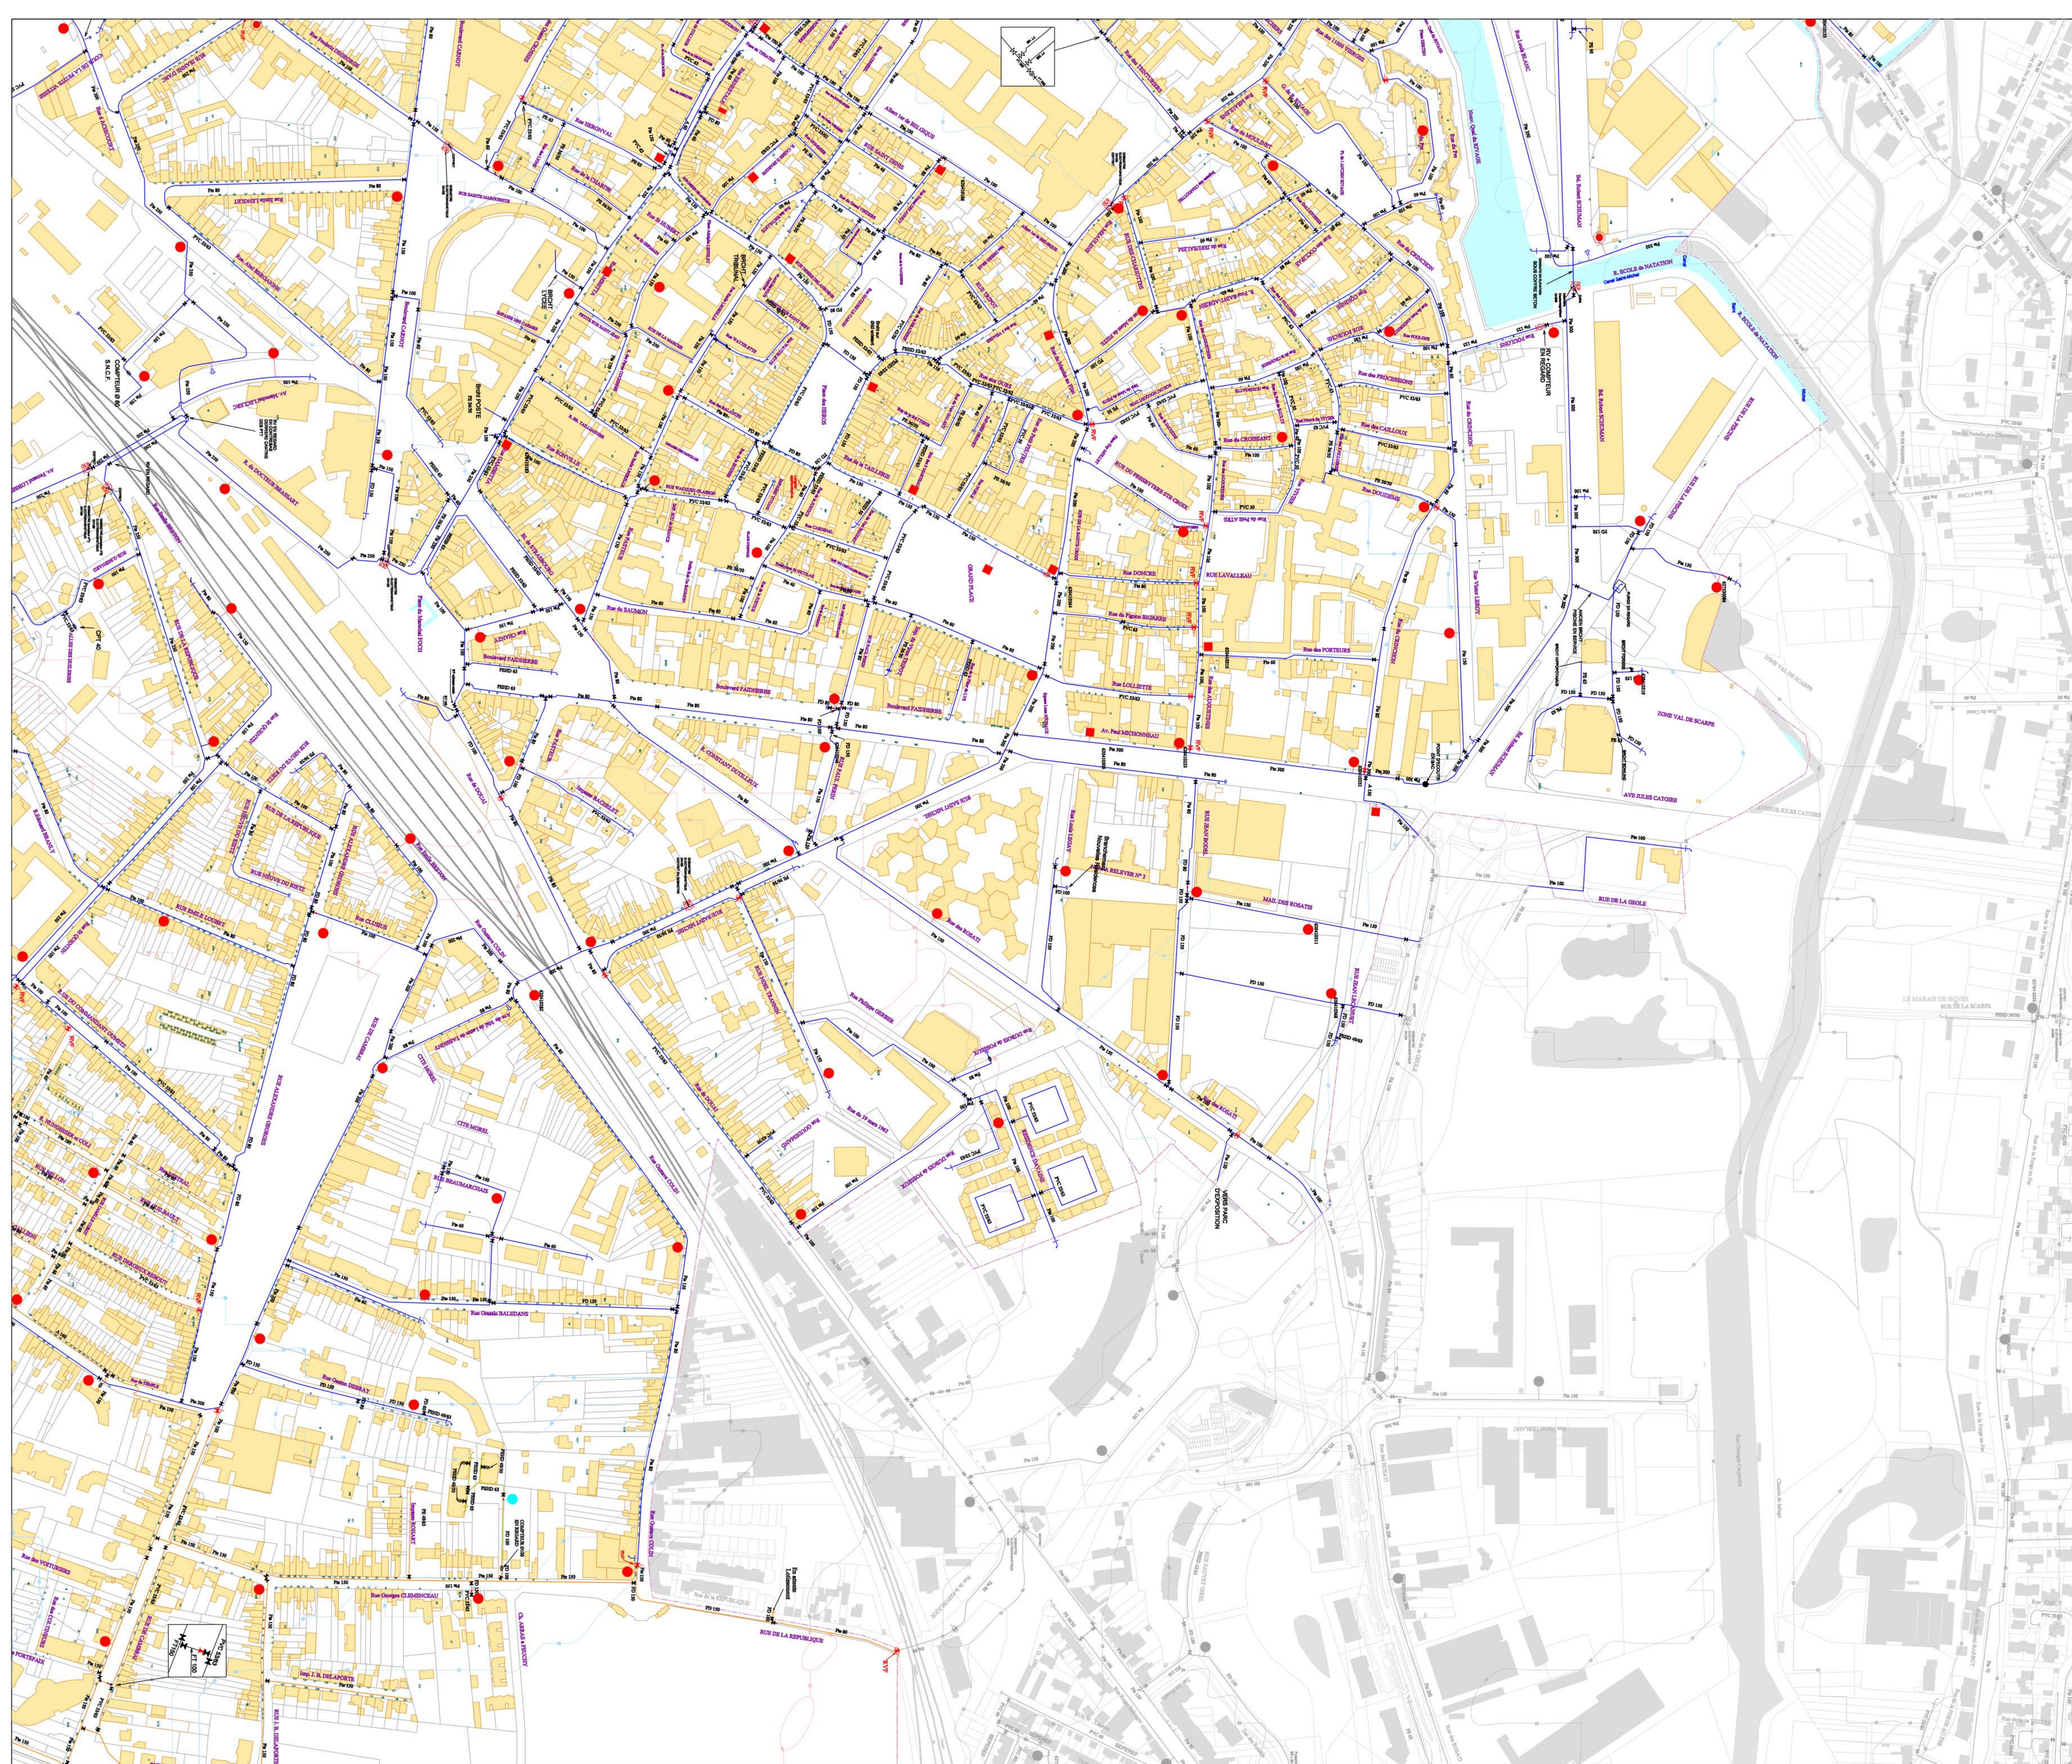
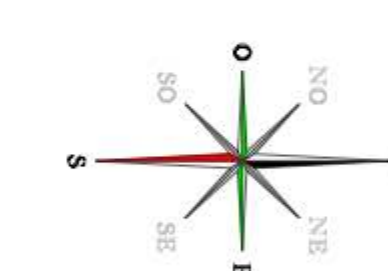

[illegible]

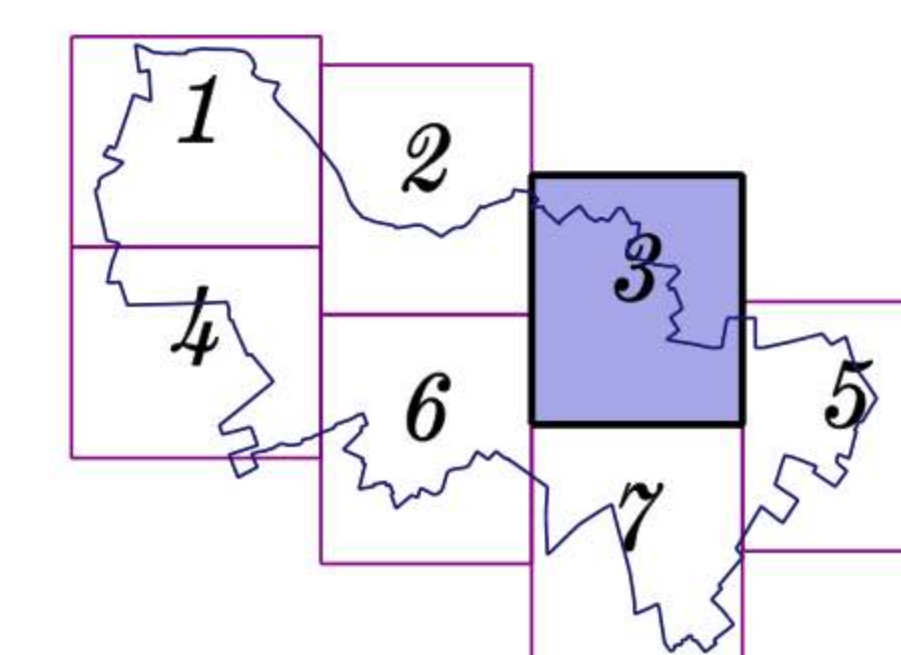
ARRAS

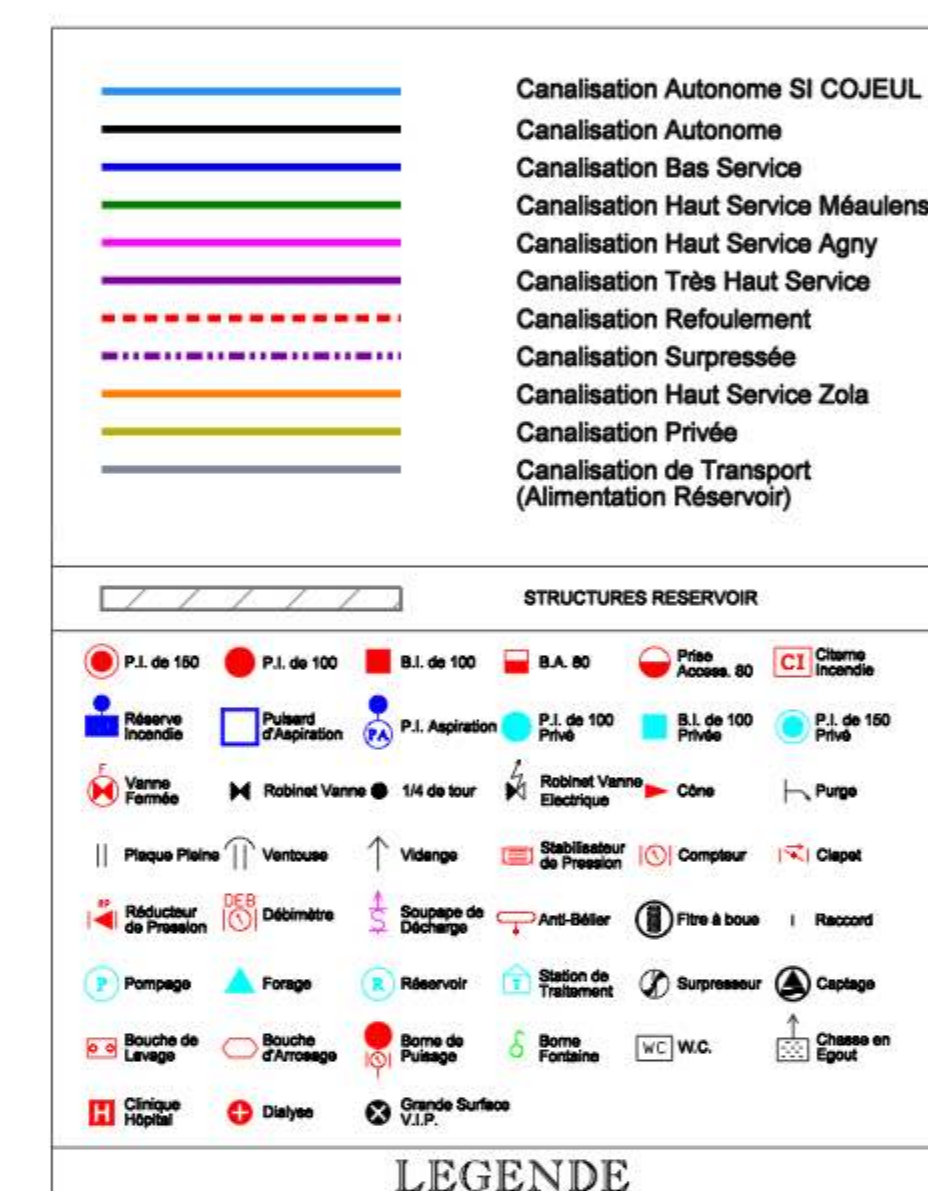


Réseaux d'eau potable

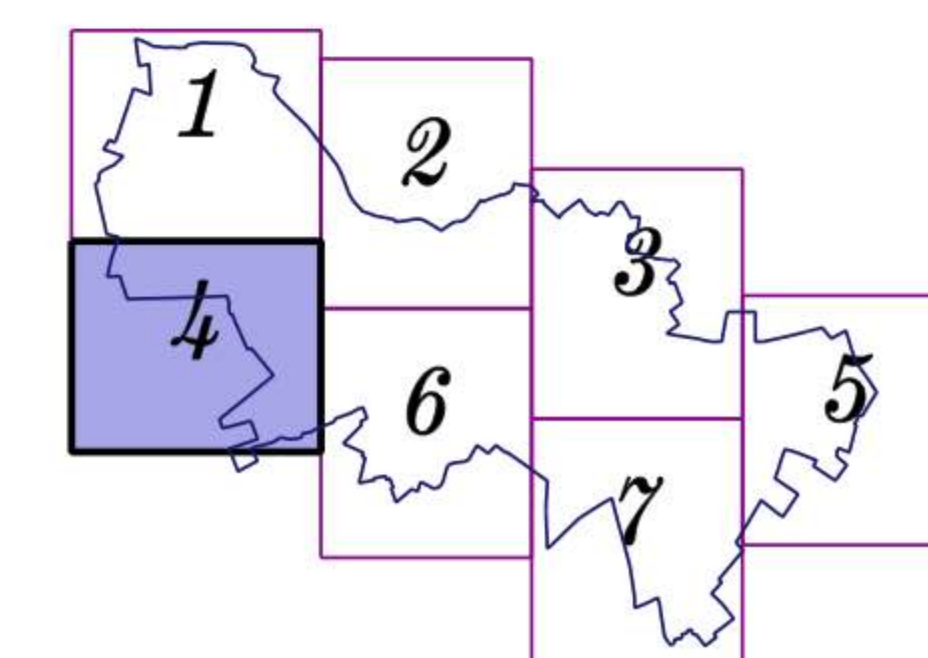
[illegible]

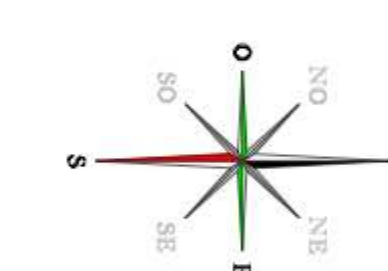
ARRAS



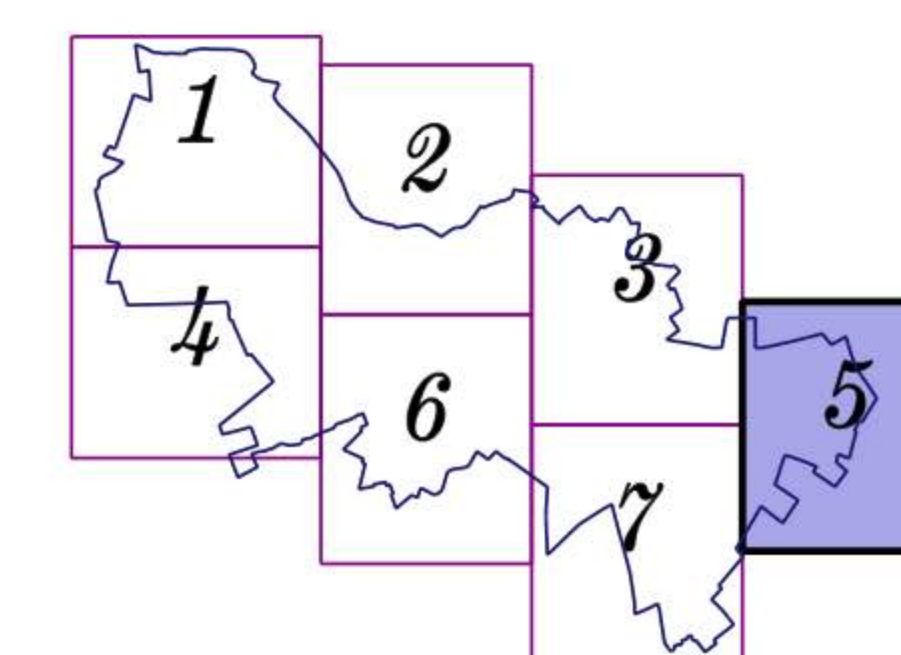


ARRAS

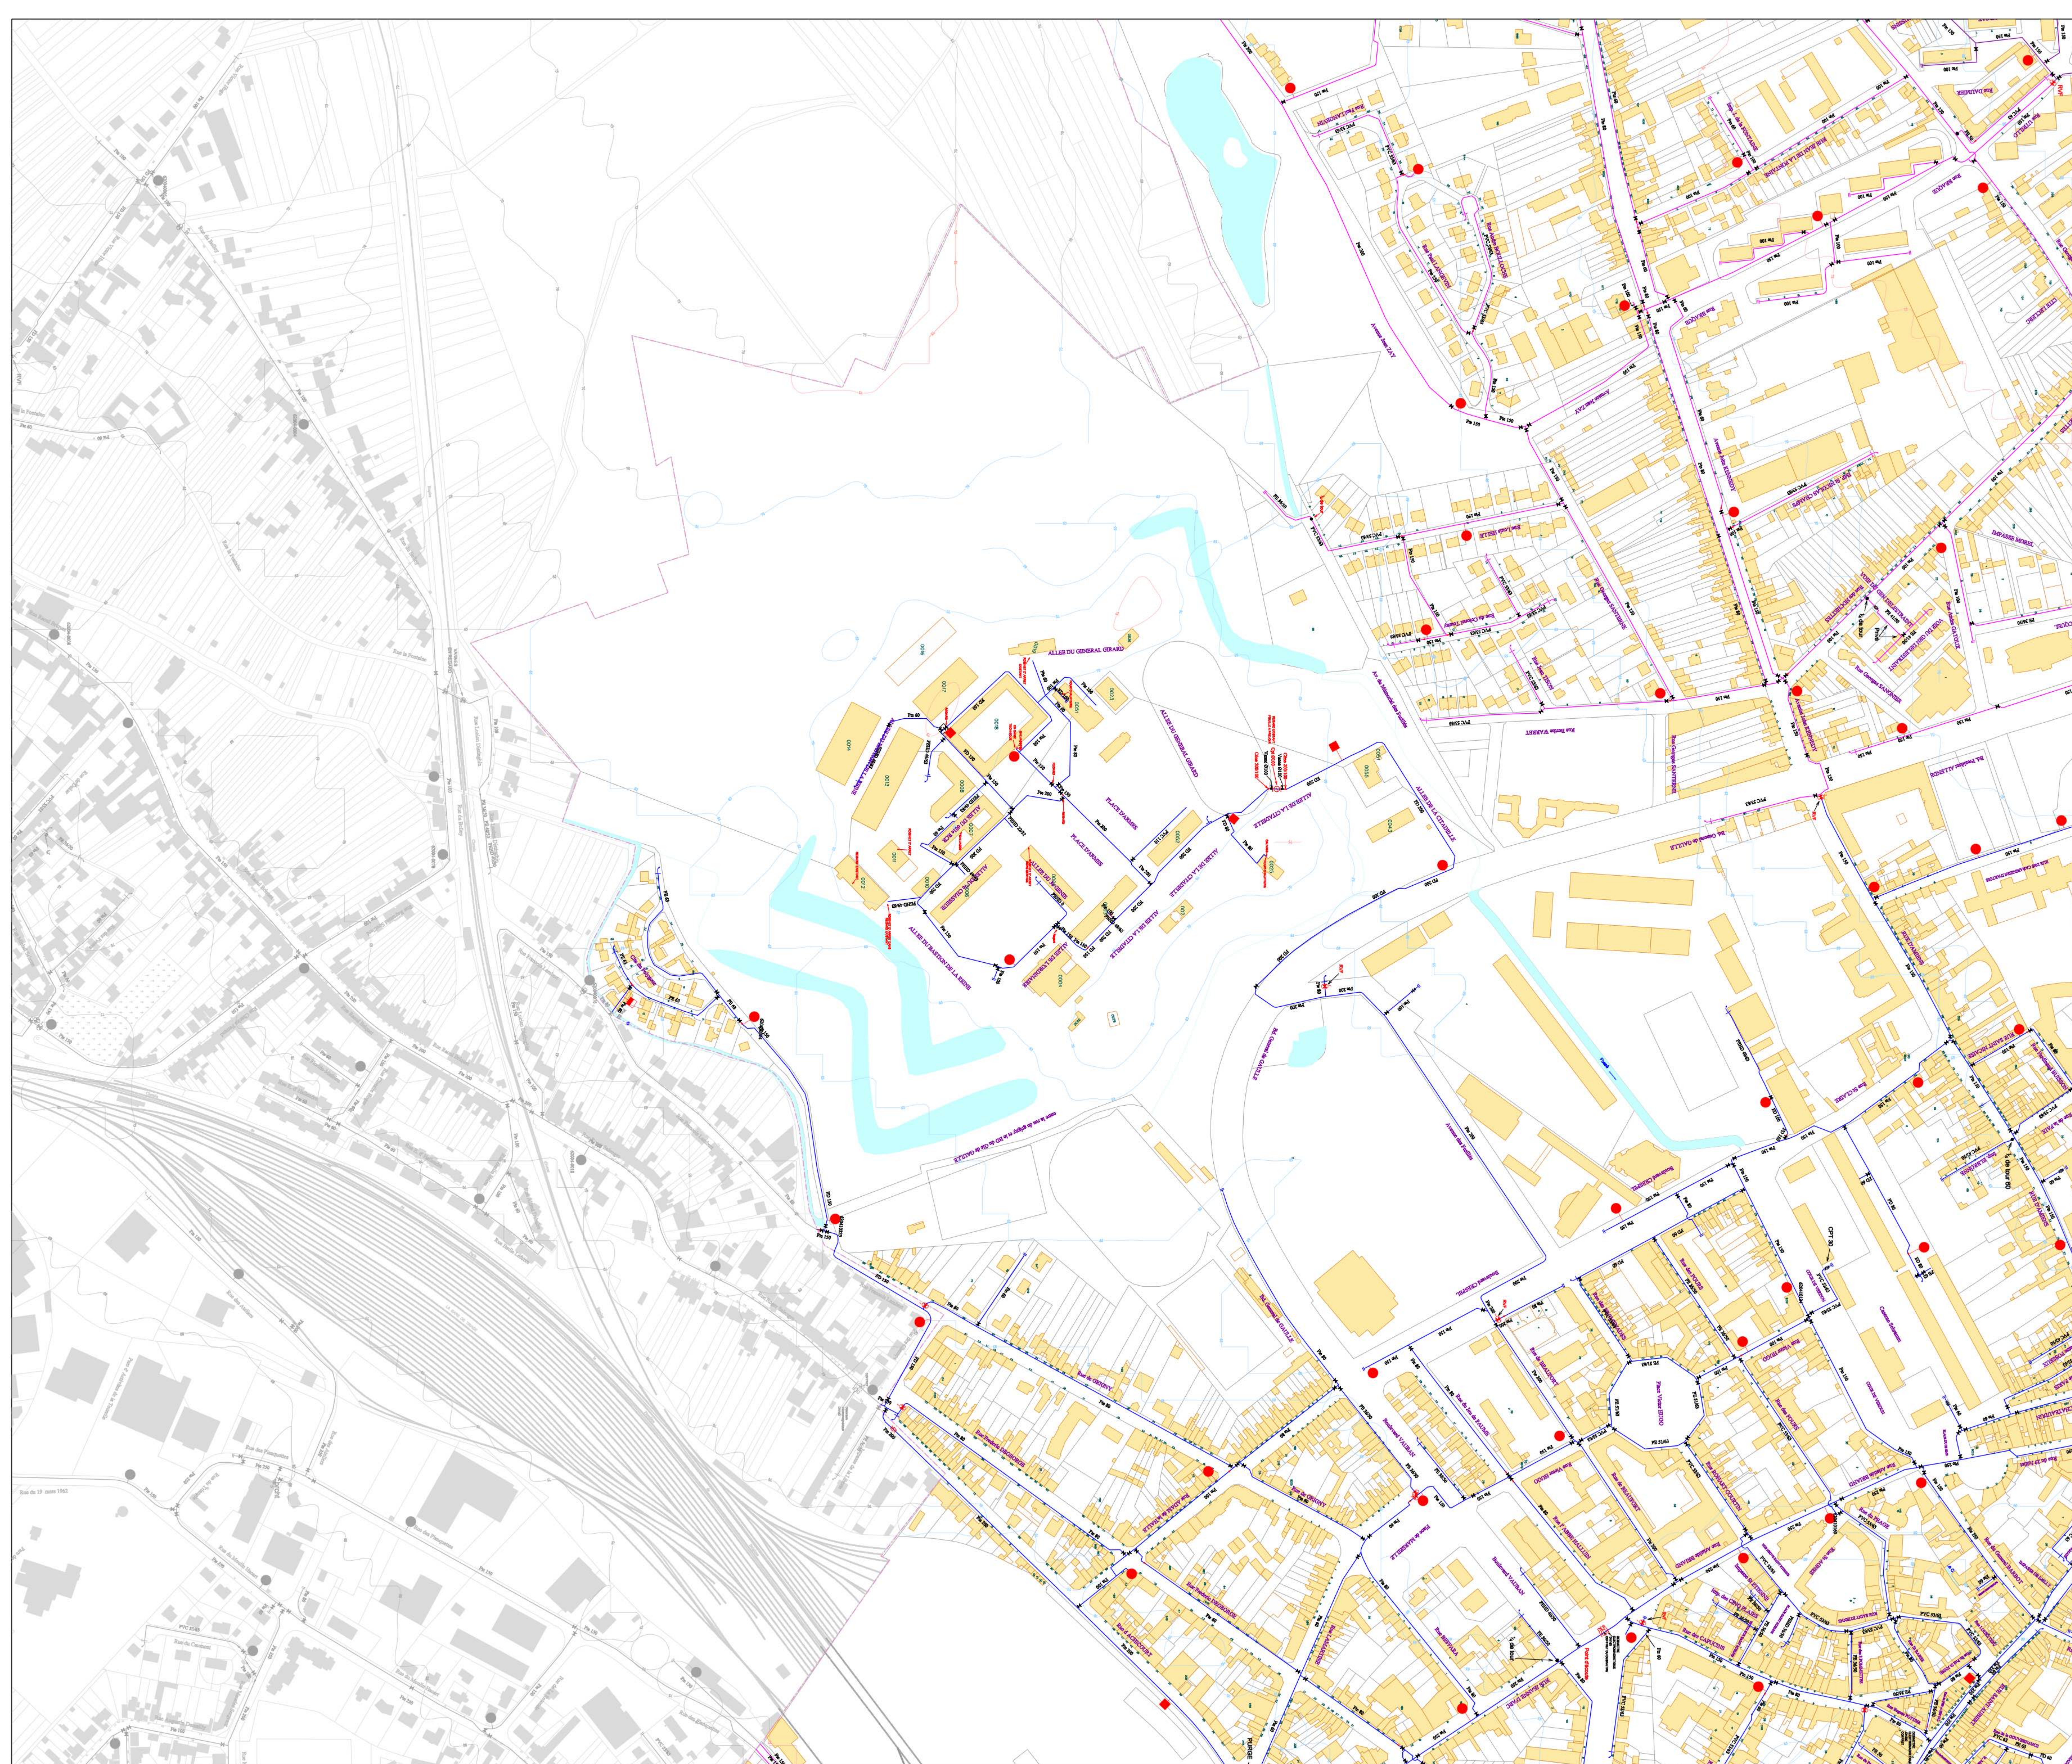
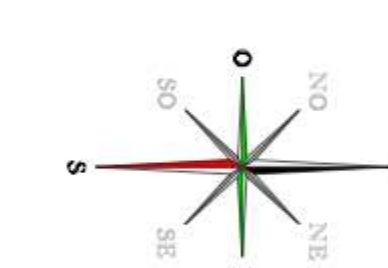


[illegible]

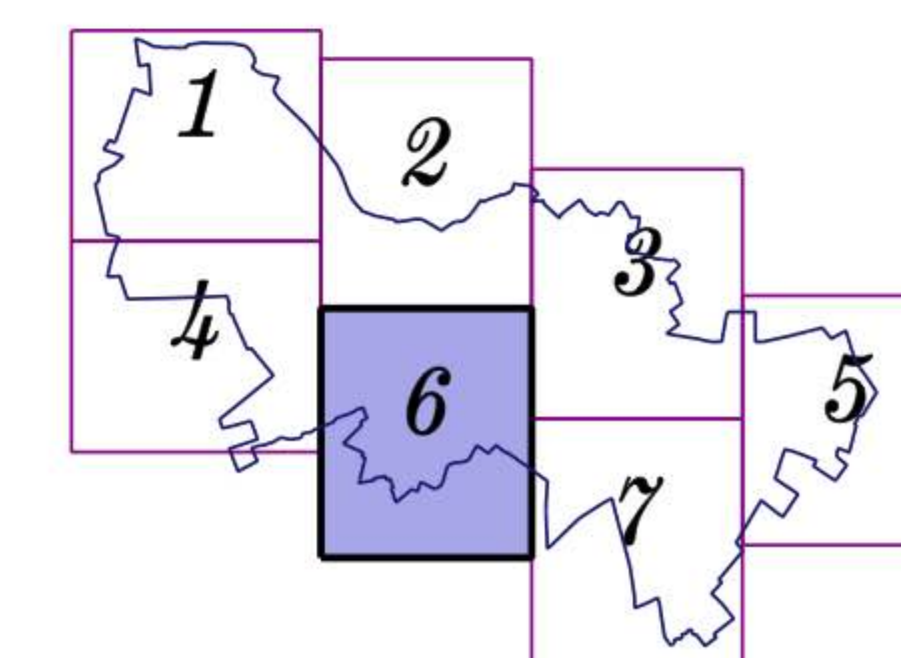
ARRAS

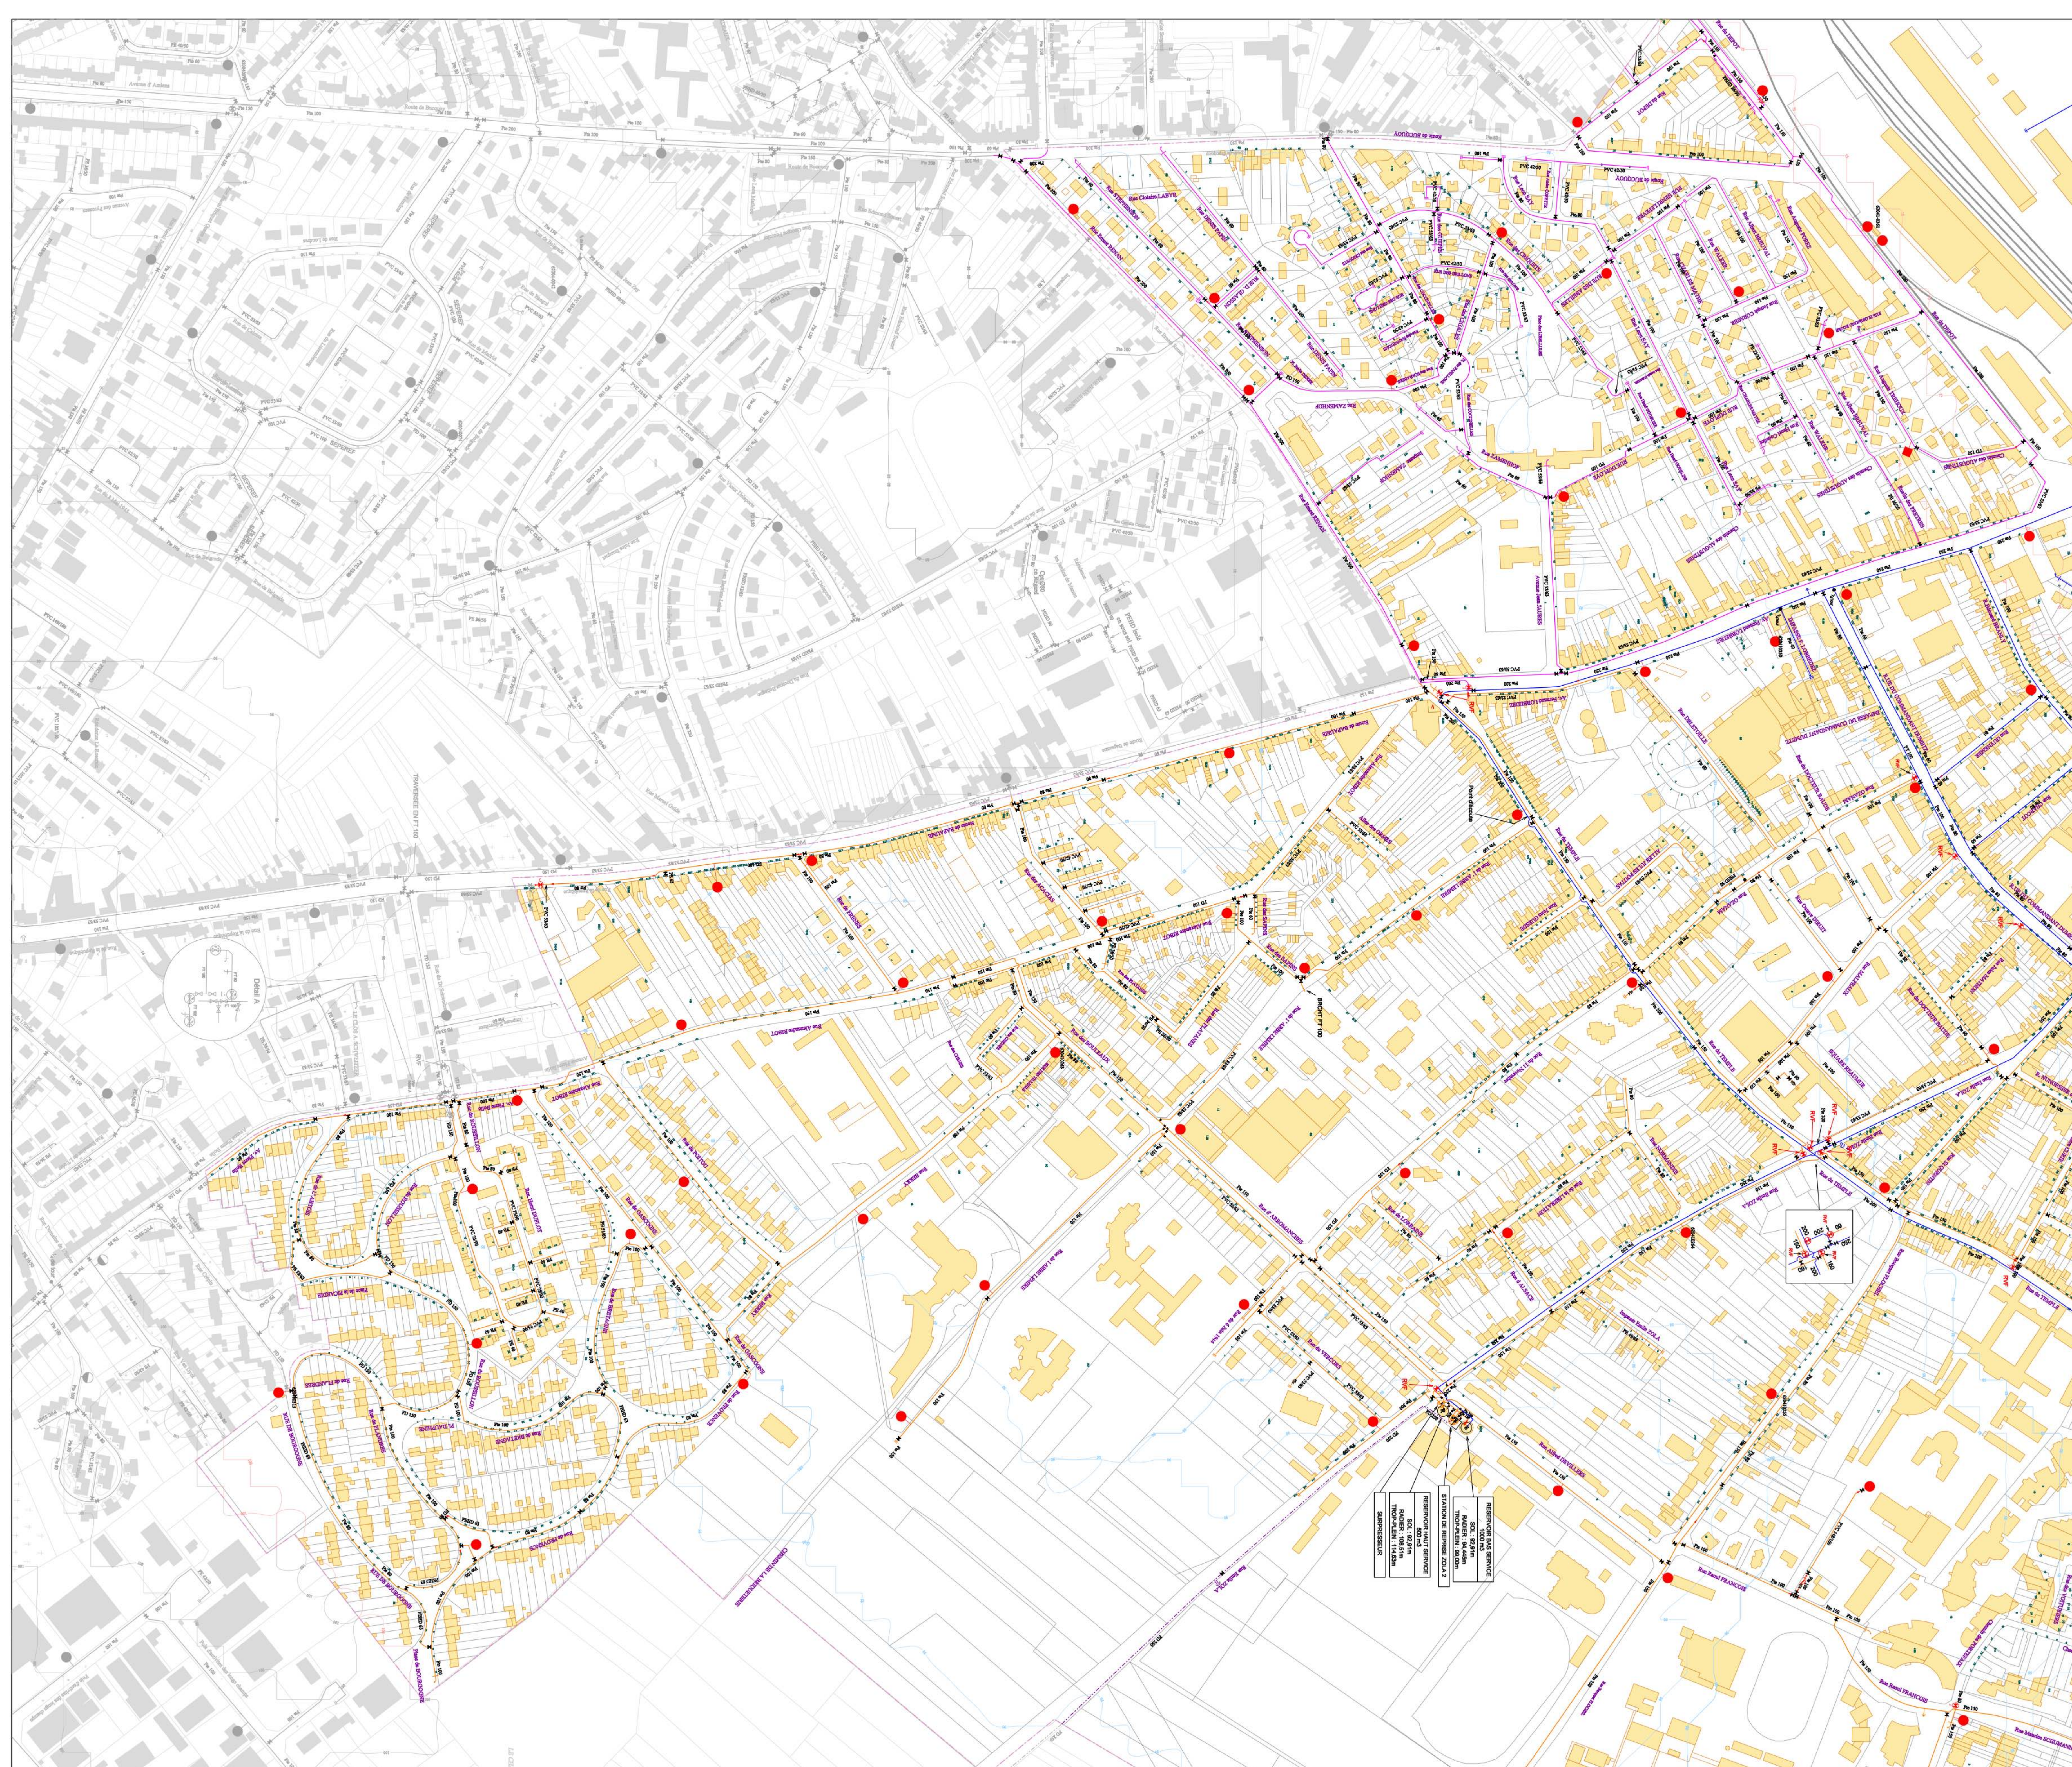
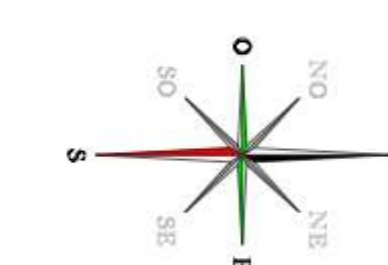


Réseaux d'eau potable

[illegible]

ARRAS



[illegible]

ARRAS

