ALLEE DU CARDO (ATHIES)
ALLEE DES ATREBATES
ALLEE DES ALTERNATES
LE CHEMIN DE SAINT-LAURENT
LE FOND DE LA GAILLERE
Chemin Outre Trieu
LE BUISSON
LES QUARANTE
CHEMIN DE BAILLEUL
Route Nationale 50
LE TILLEUL
LA COIGNET
LA TARELLE
LA COUTURE ROUGEVILLE
62042-0615
62042-0623
CHAMBRE POUR MISE EN PLACE DE MESURE DE PRESSION
62042-0619
62042-0618
62042-0617
62042-0616
62133-0065
PD 250
PD 200
PD 160
PD 110
PD 90
PD 75
PD 63

Canalisation Autonome SI COJEUL
Canalisation Autonome
Canalisation Bas Service
Canalisation Haut Service Méaulens
Canalisation Haut Service Agny
Canalisation Très Haut Service
Canalisation Refoulement
Canalisation Surpressée
Canalisation Haut Service Zola
Canalisation Privée
Canalisation de Transport (Alimentation Réservoir)

STRUCTURES RESERVOIR

P.I. de 150 | P.I. de 100 | B.I. de 100 | B.A. 80 | Aire Access. 80 | Citerne Incendie
Réserve Incendie | Puisard d'Aspiration | P.I. Aspiration | P.I. de 100 Forte | B.I. de 100 Privée | P.I. de 150 Forte
Vanne Fermée | Robinet Vanne | 1/4 de tour | Robinet Vanne Electrique | Crêne | Purge
Plaque Pleine | Ventouse | Vidange | Stabilisateur de Pression | Compteur | Clapet
Réducteur de Pression | Débimètre | Soupape de Décharge | Anti-Bélier | Filtre à boue | Raccord
Pompage | Forage | Réservoir | Station de Traitement | Surpresseur | Captage
Bouche de Lavage | Bouche d'Arrosage | Borne de Puisage | Borne Fontaine | W.C. | Chasse en Egout
Clinique Hôpital | Dialyse | Grande Surface V.I.P.

LEGENDE

N
NO NE
O E
SO SE
S

VEOLIA
CENTRE NORD PAS DE CALAIS
Direction de l'Ingénierie
Pôle Ingénierie et Patrimoine
Site d'Arras

Arras Communauté Urbaine

# ATHIES

1
2

Réseaux d'eau potable

Les Eaux de la Scarpe
CENTRE N.P.D.C.
1 Rue de la Fontainerie
B.P. 961
62033 ARRAS Cedex
TEL : 03. 21. 24. 58. 58.
FAX : 03. 21. 24. 58. 66.

62042-E _ 1 | Modifié le : 02/12/2015 | Edition du : 23/03/2018 | Echelle : 1 / 2000

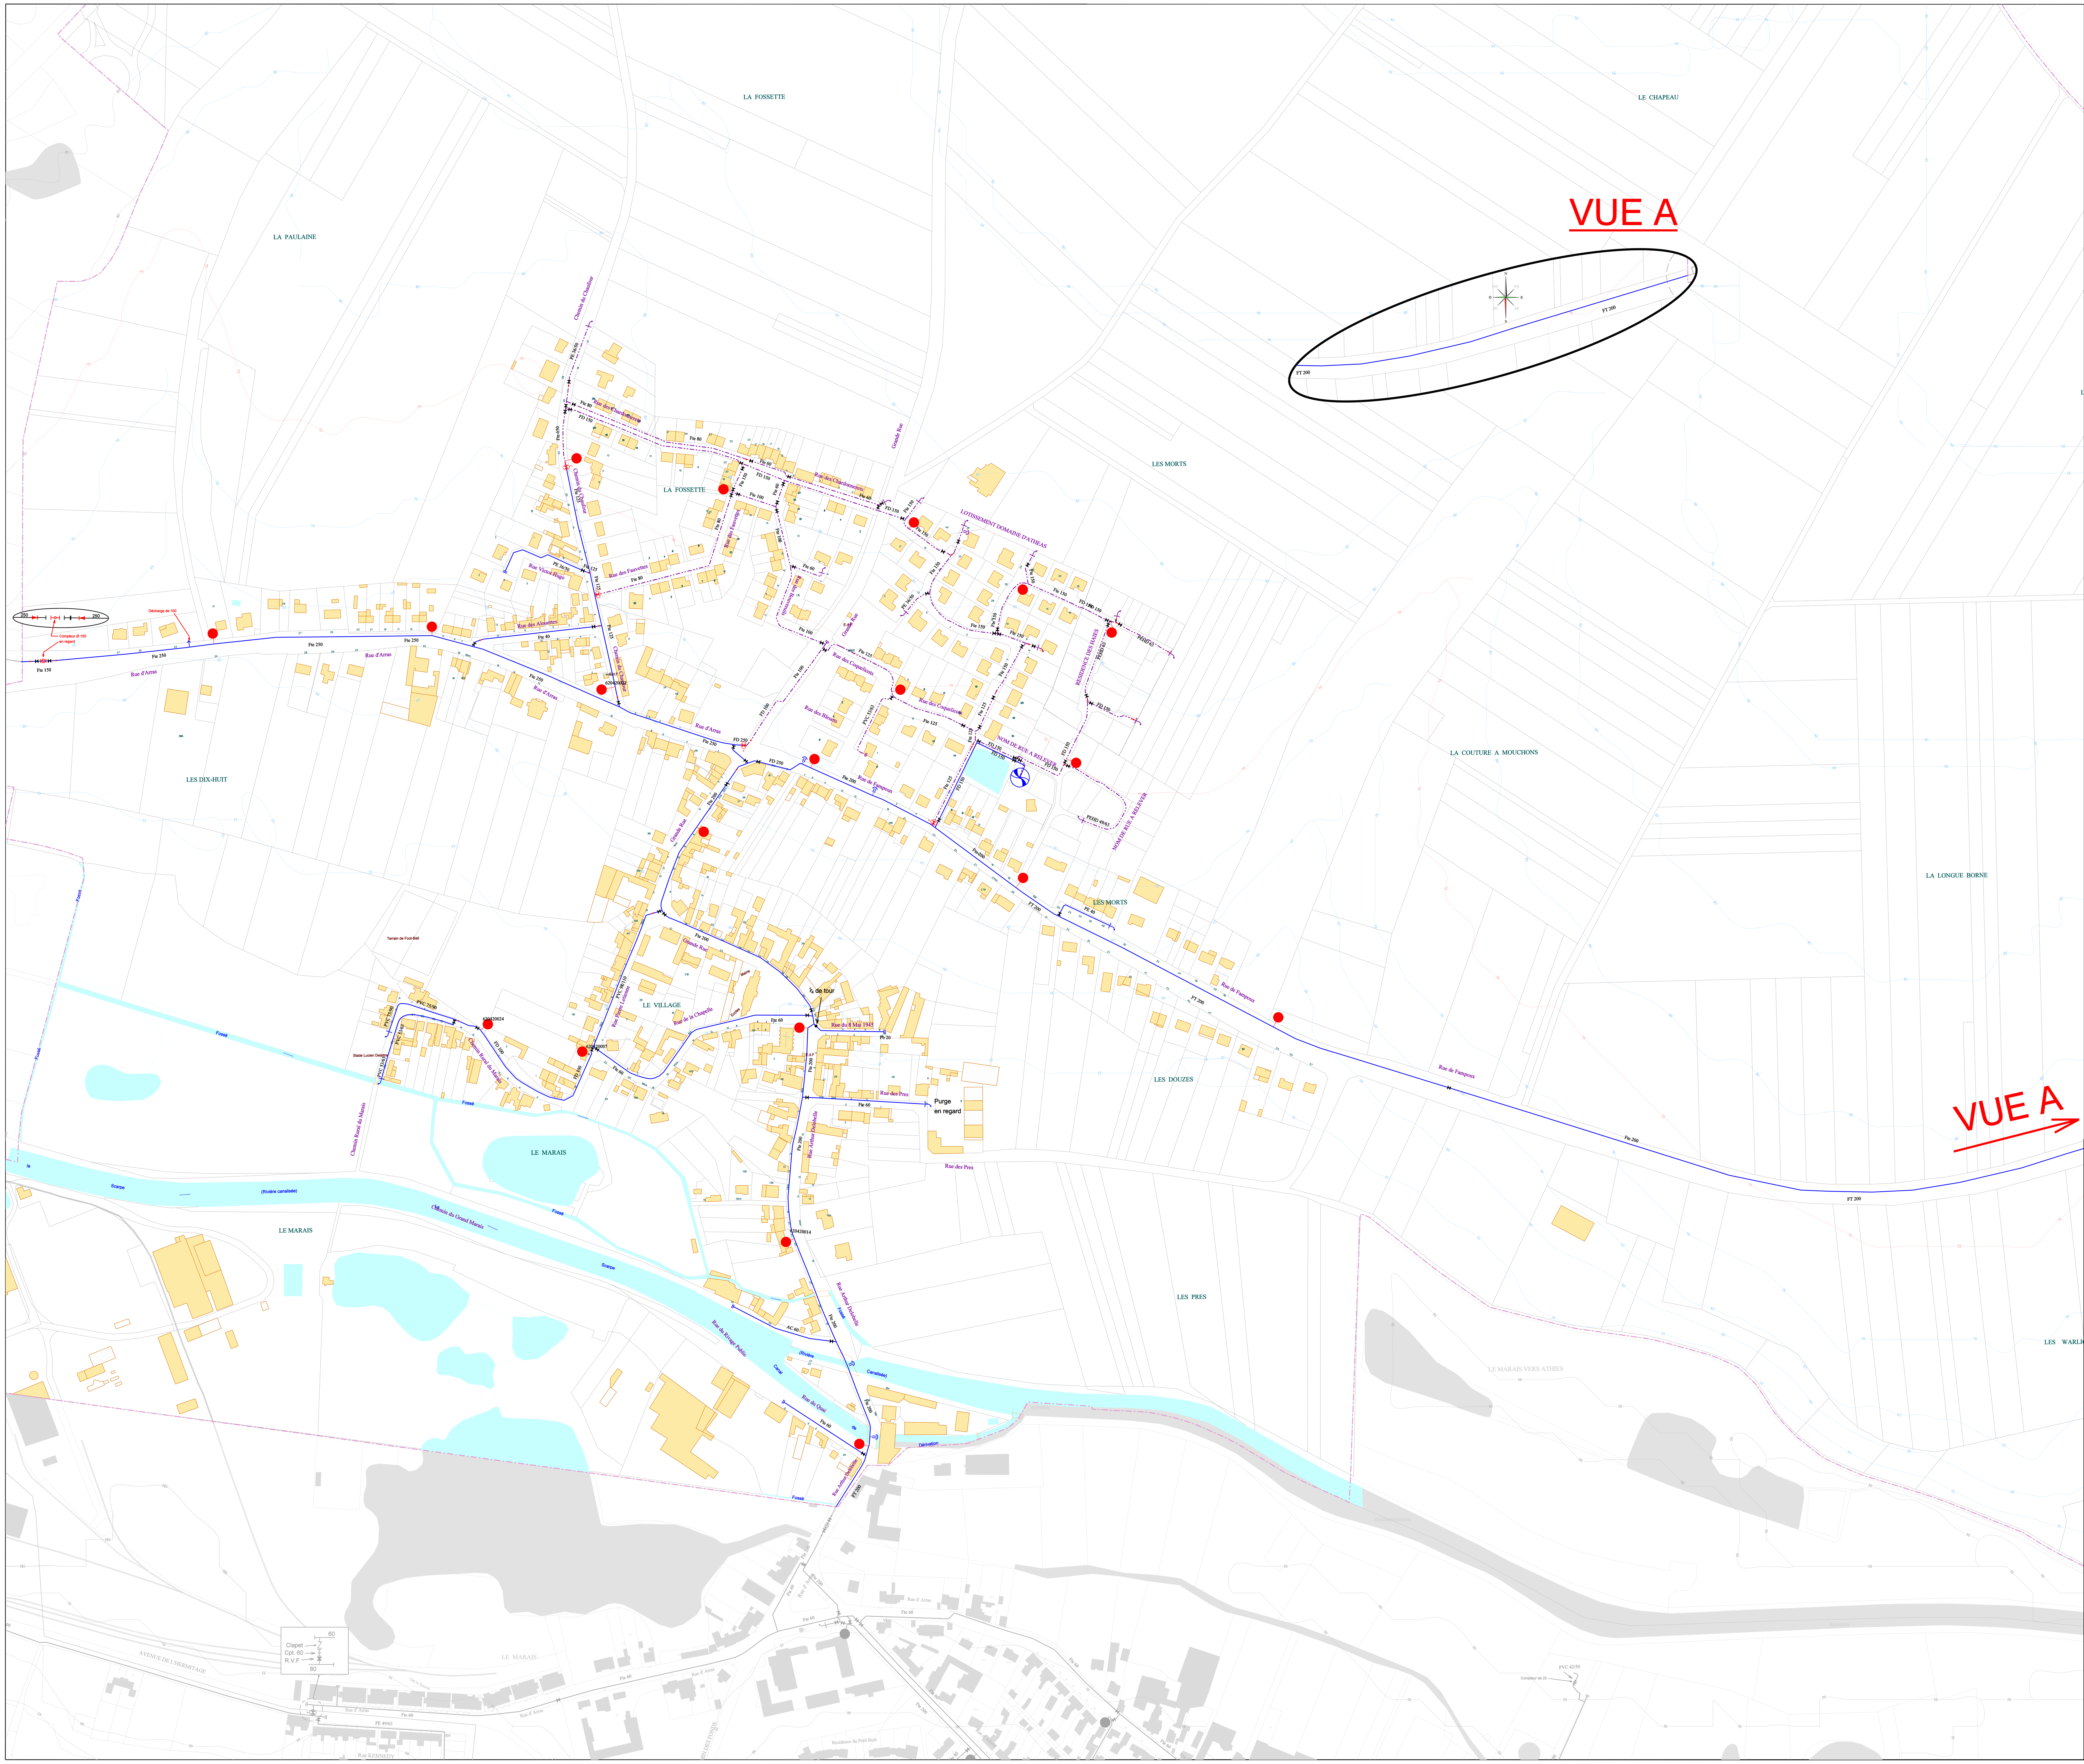


## LEGENDE

- Canalisation Autonome SI COJEUL
- Canalisation Autonome
- Canalisation Bas Service
- Canalisation Haut Service Méaulens
- Canalisation Haut Service Agny
- Canalisation Très Haut Service
- Canalisation Refoulement
- Canalisation Surpressée
- Canalisation Haut Service Zola
- Canalisation Privée
- Canalisation de Transport (Alimentation Réservoir)

STRUCTURES RESERVOIR

P.I. de 150 · P.I. de 100 · B.I. de 100 · B.A. 80 · Prise Access. 80 · Citerne Incendie · Réserve Incendie · Puisard d'Aspiration · P.I. Aspiration · P.I. de 100 Privé · B.I. de 100 Privée · P.I. de 150 Privé · Vanne Fermée · Robinet Vanne · 1/4 de tour · Robinet Vanne Electrique · Cône · Purge · Plaque Pleine · Ventouse · Vidange · Stabilisateur de Pression · Compteur · Clapet · Réducteur de Pression · Débimètre · Soupape de Décharge · Anti-Bélier · Fitre à boue · Raccord · Pompage · Forage · Réservoir · Station de Traitement · Surpresseur · Captage · Bouche de Lavage · Bouche d'Arrosage · Borne de Puisage · Borne Fontaine · W.C. · Chasse en Egout · Clinique Hôpital · Dialyse · Grande Surface V.I.P.

N · NE · E · SE · S · SO · O · NO

VEOLIA
CENTRE NORD PAS DE CALAIS
Direction de l'Ingénierie
Pôle Ingénierie et Patrimoine
Site d'Arras

Arras Communauté Urbaine

# ATHIES

1
2

Réseaux d'eau potable


Les Eaux du Grand Arras
CENTRE N.P.D.C.
1 Rue de la Fontainerie
B.P. 961
62033 ARRAS Cedex
TEL : 03. 21. 24. 58. 58.
FAX : 03. 21. 24. 58. 86.



62042-E _ 2 | Modifié le : 20/06/2017 | Edition du : 23/03/2018 | Echelle : 1 / 2000