


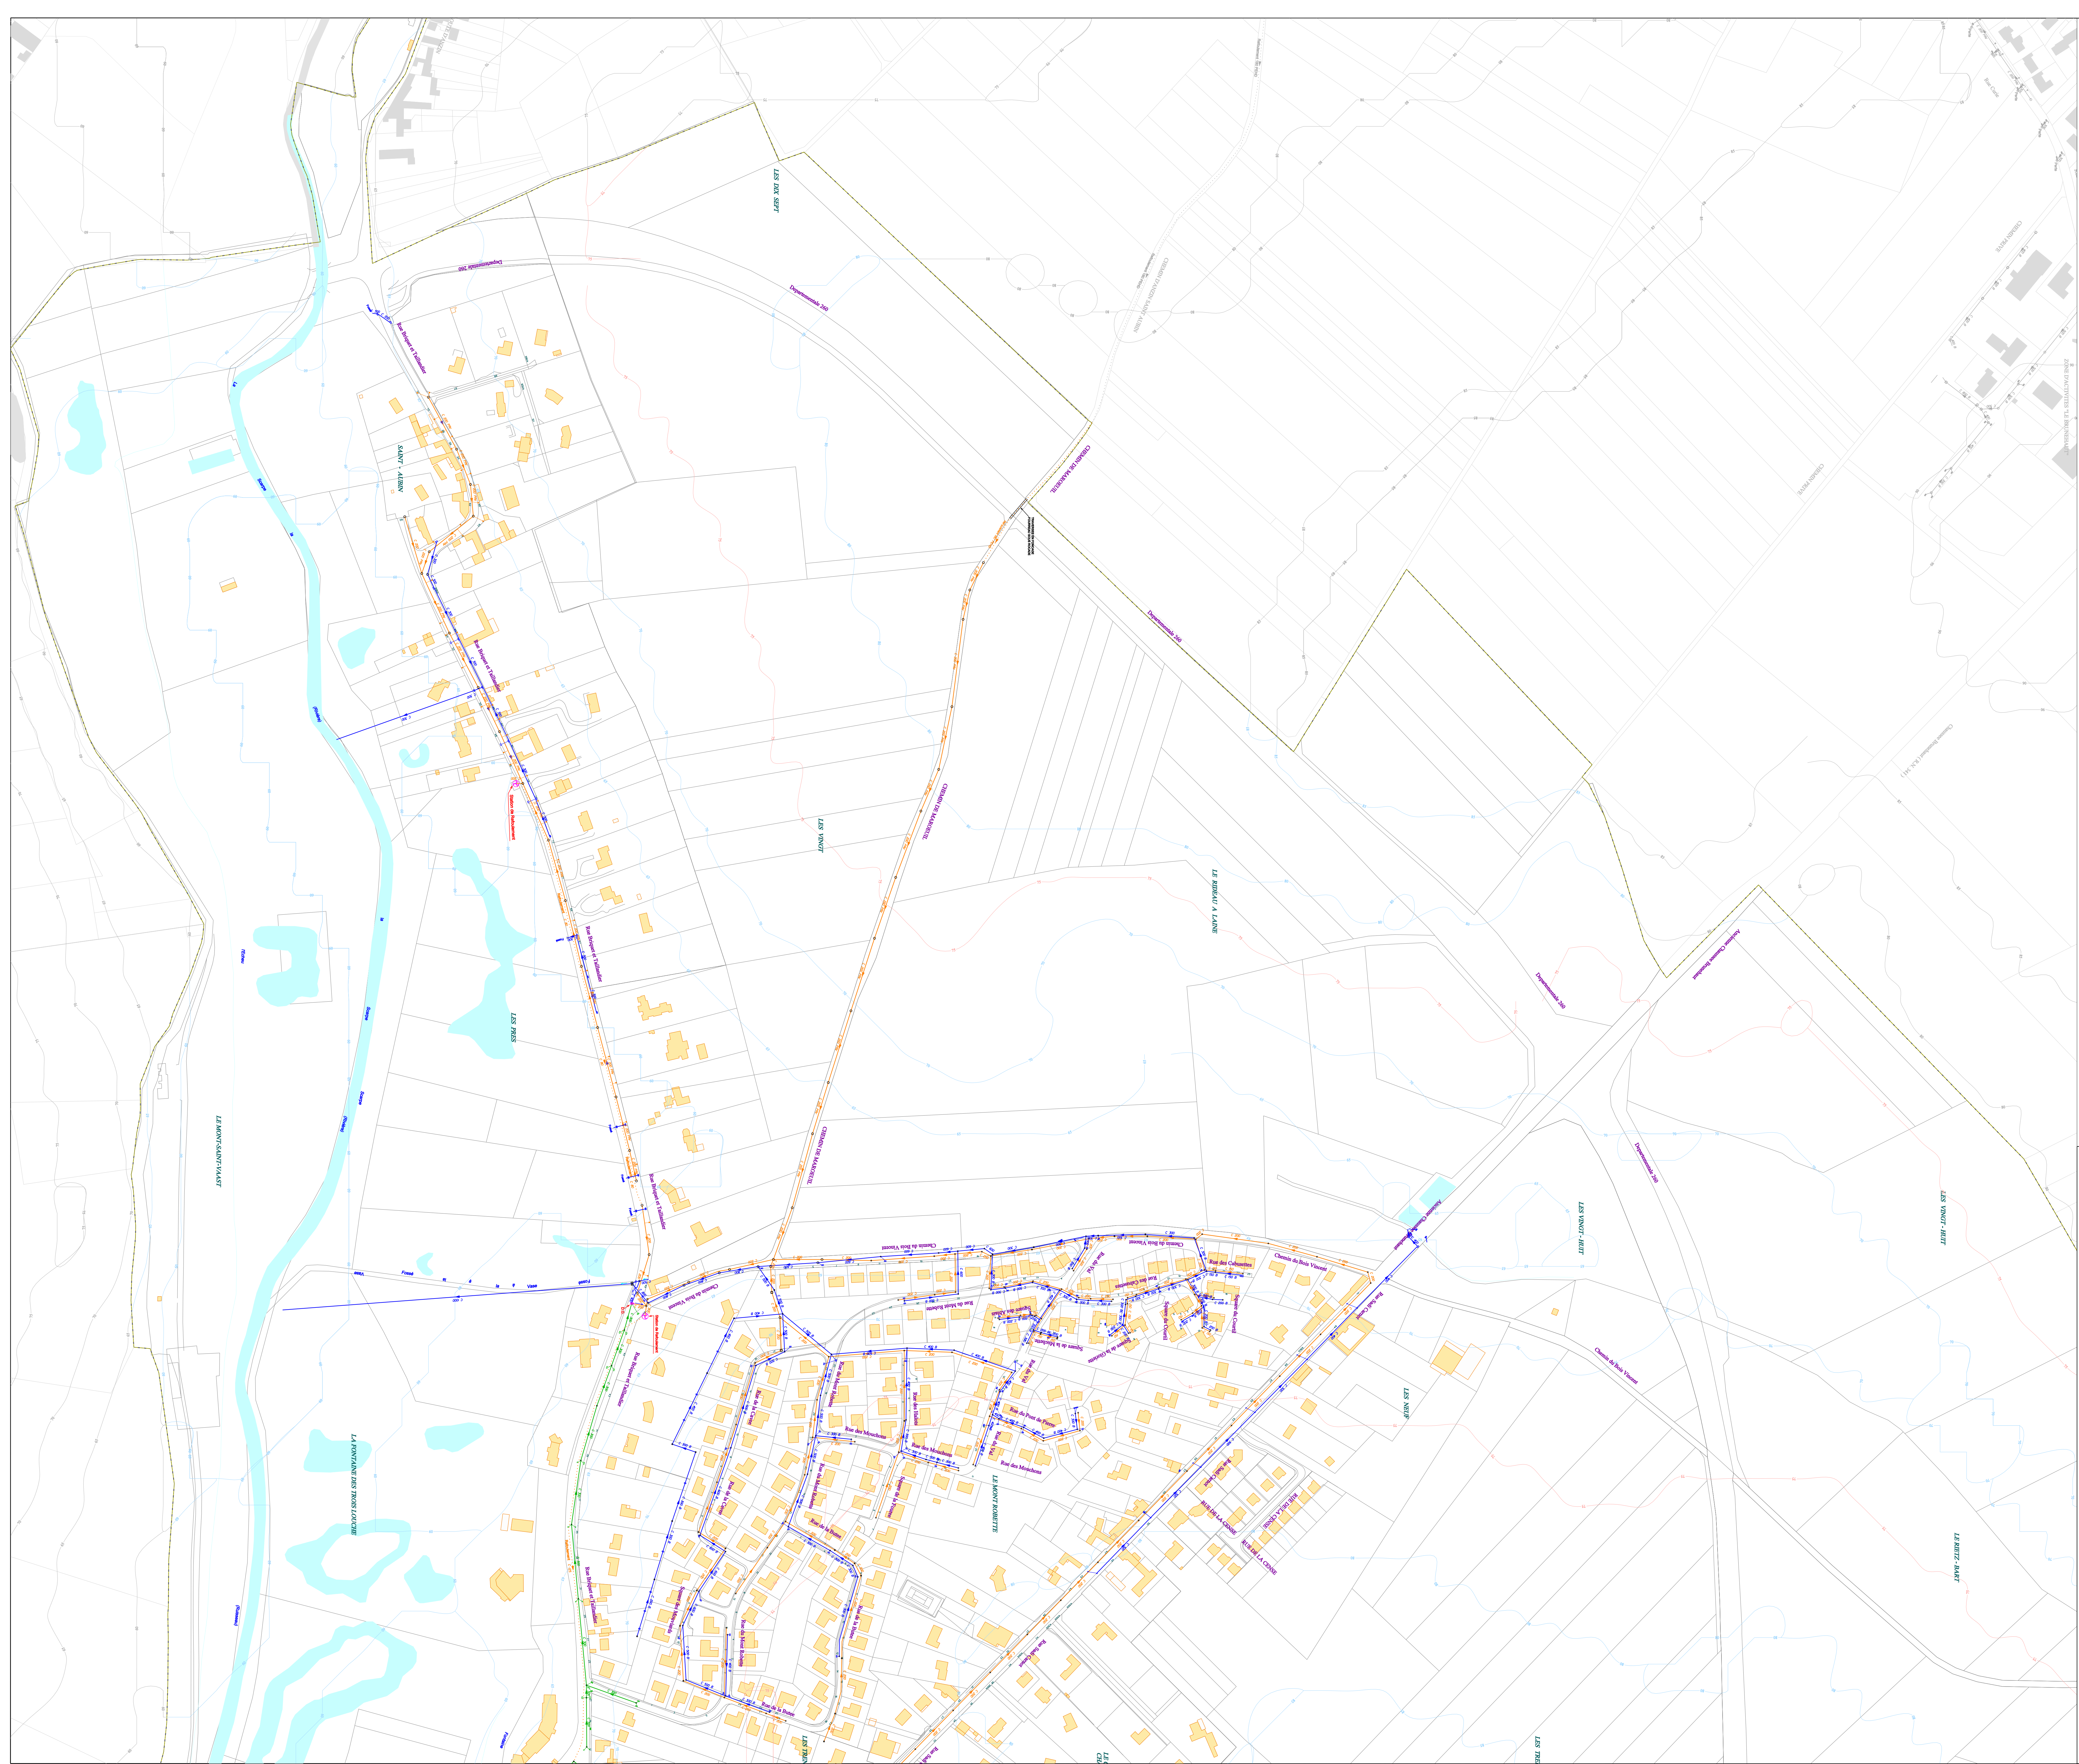

LEGENDE

Eléments :


- Avaloir
- Gâche
- Avaloir - Gâche
- Bouche à fillet(s)
- Pluvage
- Regard RCI
- Regard Perle
- Regard Bourne
- Regard sous Macadam
- Regard Bourne
- Regard sous Macadam
- Regard Chausée
- Regard Trottoir
- Regard Déversoir d'Orage
- Regard Déversoir Hydraulique
- Regard Jumele
- Chambre
- Chambre de velle
- Station de Relevement
- Station d'égout
- Réservoir de chasse
- Boite de transfert
- Sonde Hauteur
- Sonde Hauteur Vitesse

Types de Réseaux :

- Unitaire
- Relevement Unitaire
- Eau Pluviale
- Relevement Eau Pluviale
- Drain Eau Pluviale
- Techniques Alternatives
- Eau Usée
- Relevement Eau Usée
- Eau usée Sous Vide
- Electrique
- Fossé sans Entretien
- Fossé avec Entretien
- Coupe d'eau
- Privé Unitaire
- Relevement Privé Unitaire
- Privé Eau Pluviale
- Relevement Privé Eau Pluviale
- Privé Eau Usée
- Relevement Privé Eau Usée
- Privé Eau Usée Sous Vide
- Privé Techniques Alternatives
- Air Comprimé
- Télécom

Symbolisation Techniques Alternatives :

- Noue (engazonnée ou plantée avec ou sans massif drainant)
- Bassin (bâché, végétalisé et enterré)
- Structures Réservoir (chaussée réservoir enrobé classique ou enrobé poreux, dalles engazonnées et tranchée drainante)
- Bassin divers (tampon ou de stockage)

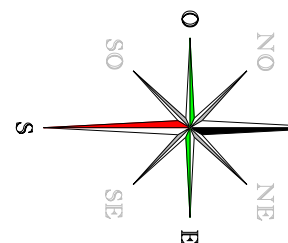

VEOLIA
Région Hauts de France
Direction des Opérations
Département G.I./S.I.G.

Arras
Communauté Urbaine

ANZIN SAINT AUBIN

Réseaux d'assainissement


Les Eaux
ARTOIS ANZIN SAINT AUBIN
1 Rue Centrale Ouest
59271 Tréves-Saint-Pierre
TEL : 03 21 22 77 34
PAX : 03 21 22 86 00

62037-A - 1

Modifié le : 22/06/2018

Edition du : 22/02/2019

Echelle : 1 / 2000

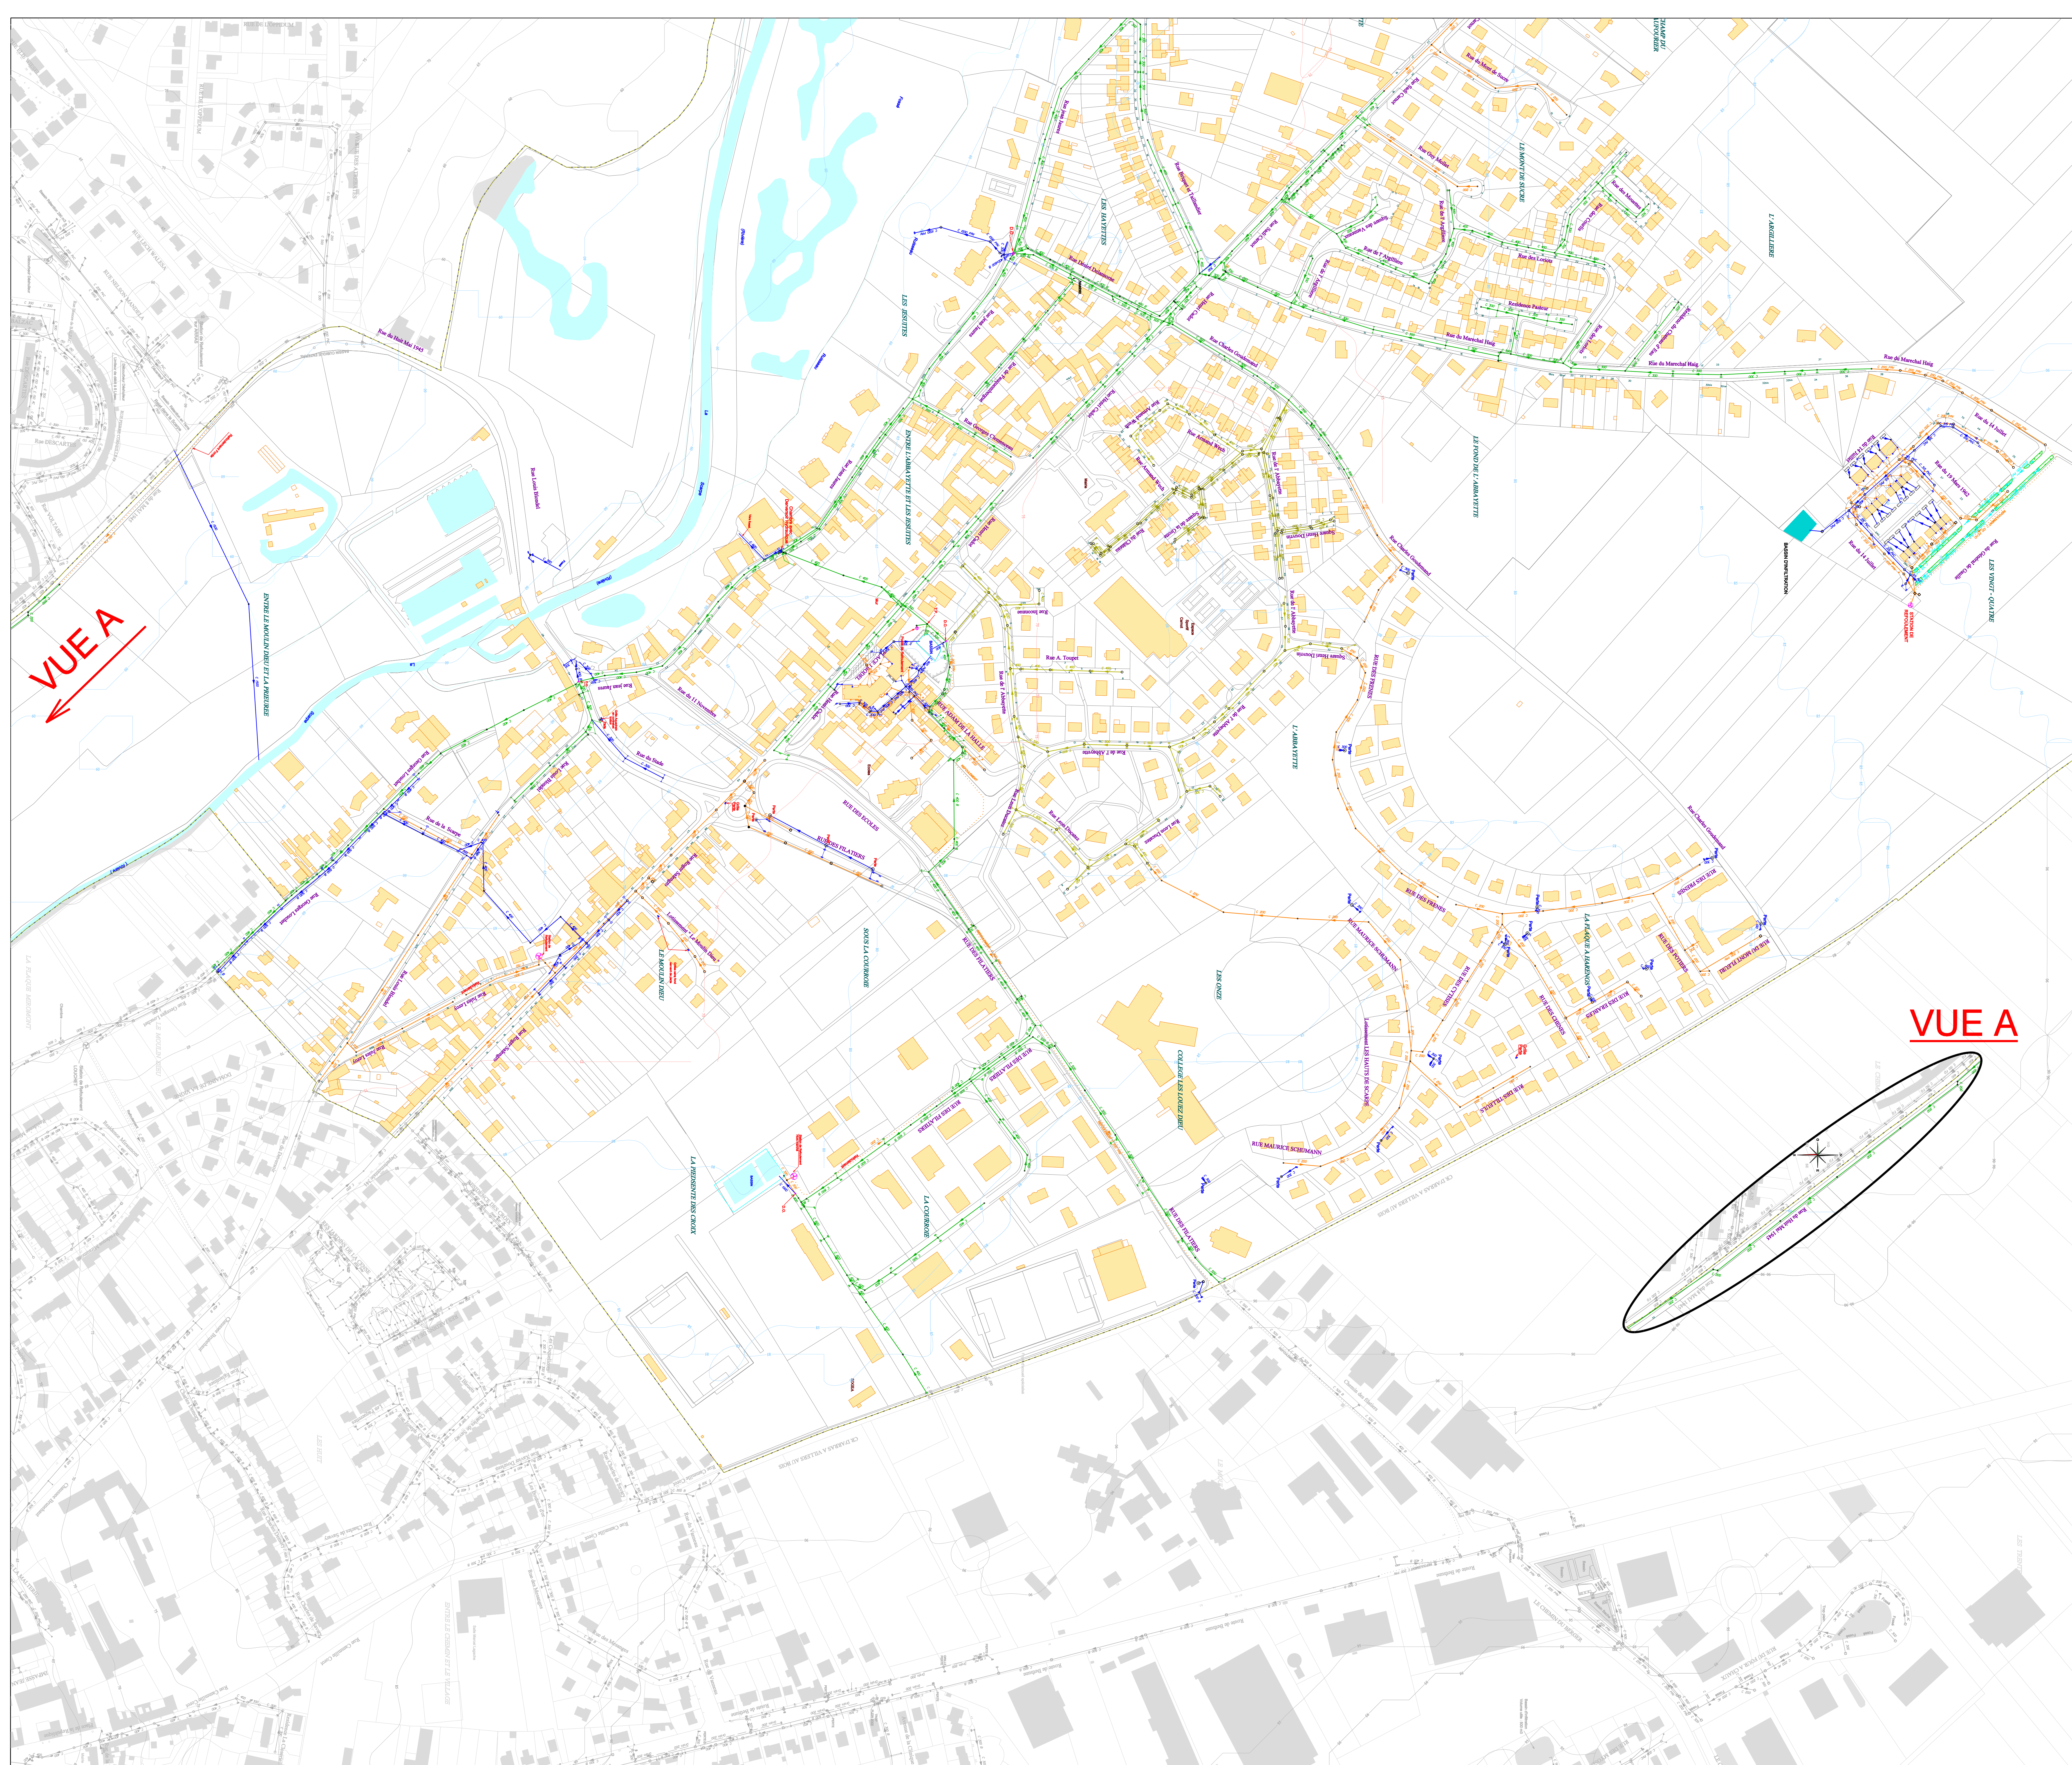

LEGENDE

Eléments :


- Avaloir
- Gaie
- Avaloir - Gaie
- Bouche à fillet(s)
- Pluvage
- Regard RCI
- Regard Perle
- Regard Bourne
- Regard sous Macadam
- Regard Bourne
- Regard sous Macadam
- Regard Chausée
- Regard Trottoir
- Regard Déversoir d'Orage
- Regard Déversoir Hydraulique
- Regard Jumele
- Chambre
- Chambre de vaine
- Station de Relevage
- Station d'égout
- Réservoir de chasse
- Boite de transfert
- Sonde Hauteur
- Sonde Hauteur Vitesse

Types de Réseaux :

- Unitaire
- Relevage Unitaire
- Eau Pluviale
- Relevage Eau Pluviale
- Drain Eau Pluviale
- Techniques Alternatives
- Eau Usée
- Relevage Eau Usée
- Eau usée Sous Vide
- Electrique
- Fossé sans Entretien
- Fossé avec Entretien
- Cours d'eau
- Privé Unitaire
- Relevage Privé Unitaire
- Privé Eau Pluviale
- Relevage Privé Eau Pluviale
- Privé Eau Usée
- Relevage Privé Eau Usée
- Privé Eau Usée Sous Vide
- Privé Techniques Alternatives
- Air Comprimé
- Télécom

Symbolisation Techniques Alternatives :

- Noue (engazonnée ou plantée avec ou sans massif drainant)
- Bassin (bâché, végétalisé et enterré)
- Structures Réservoir (chaussée réservoir enrobé classique ou enrobé poreux, dalles engazonnées et tranchée drainante)
- Bassin divers (tampon ou de stockage)

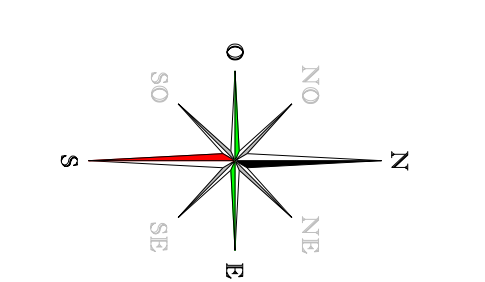

VEOLIA
Région HAUTS DE FRANCE
Direction des Opérations
Département G1 / S1/G

Arras
Communauté Urbaine

ANZIN SAINT AUBIN

Réseaux d'assainissement

Eaux
de France

62037-A - 2

Modifié le : 19/12/2018

Edition du : 22/02/2019

Echelle : 1 / 2000