


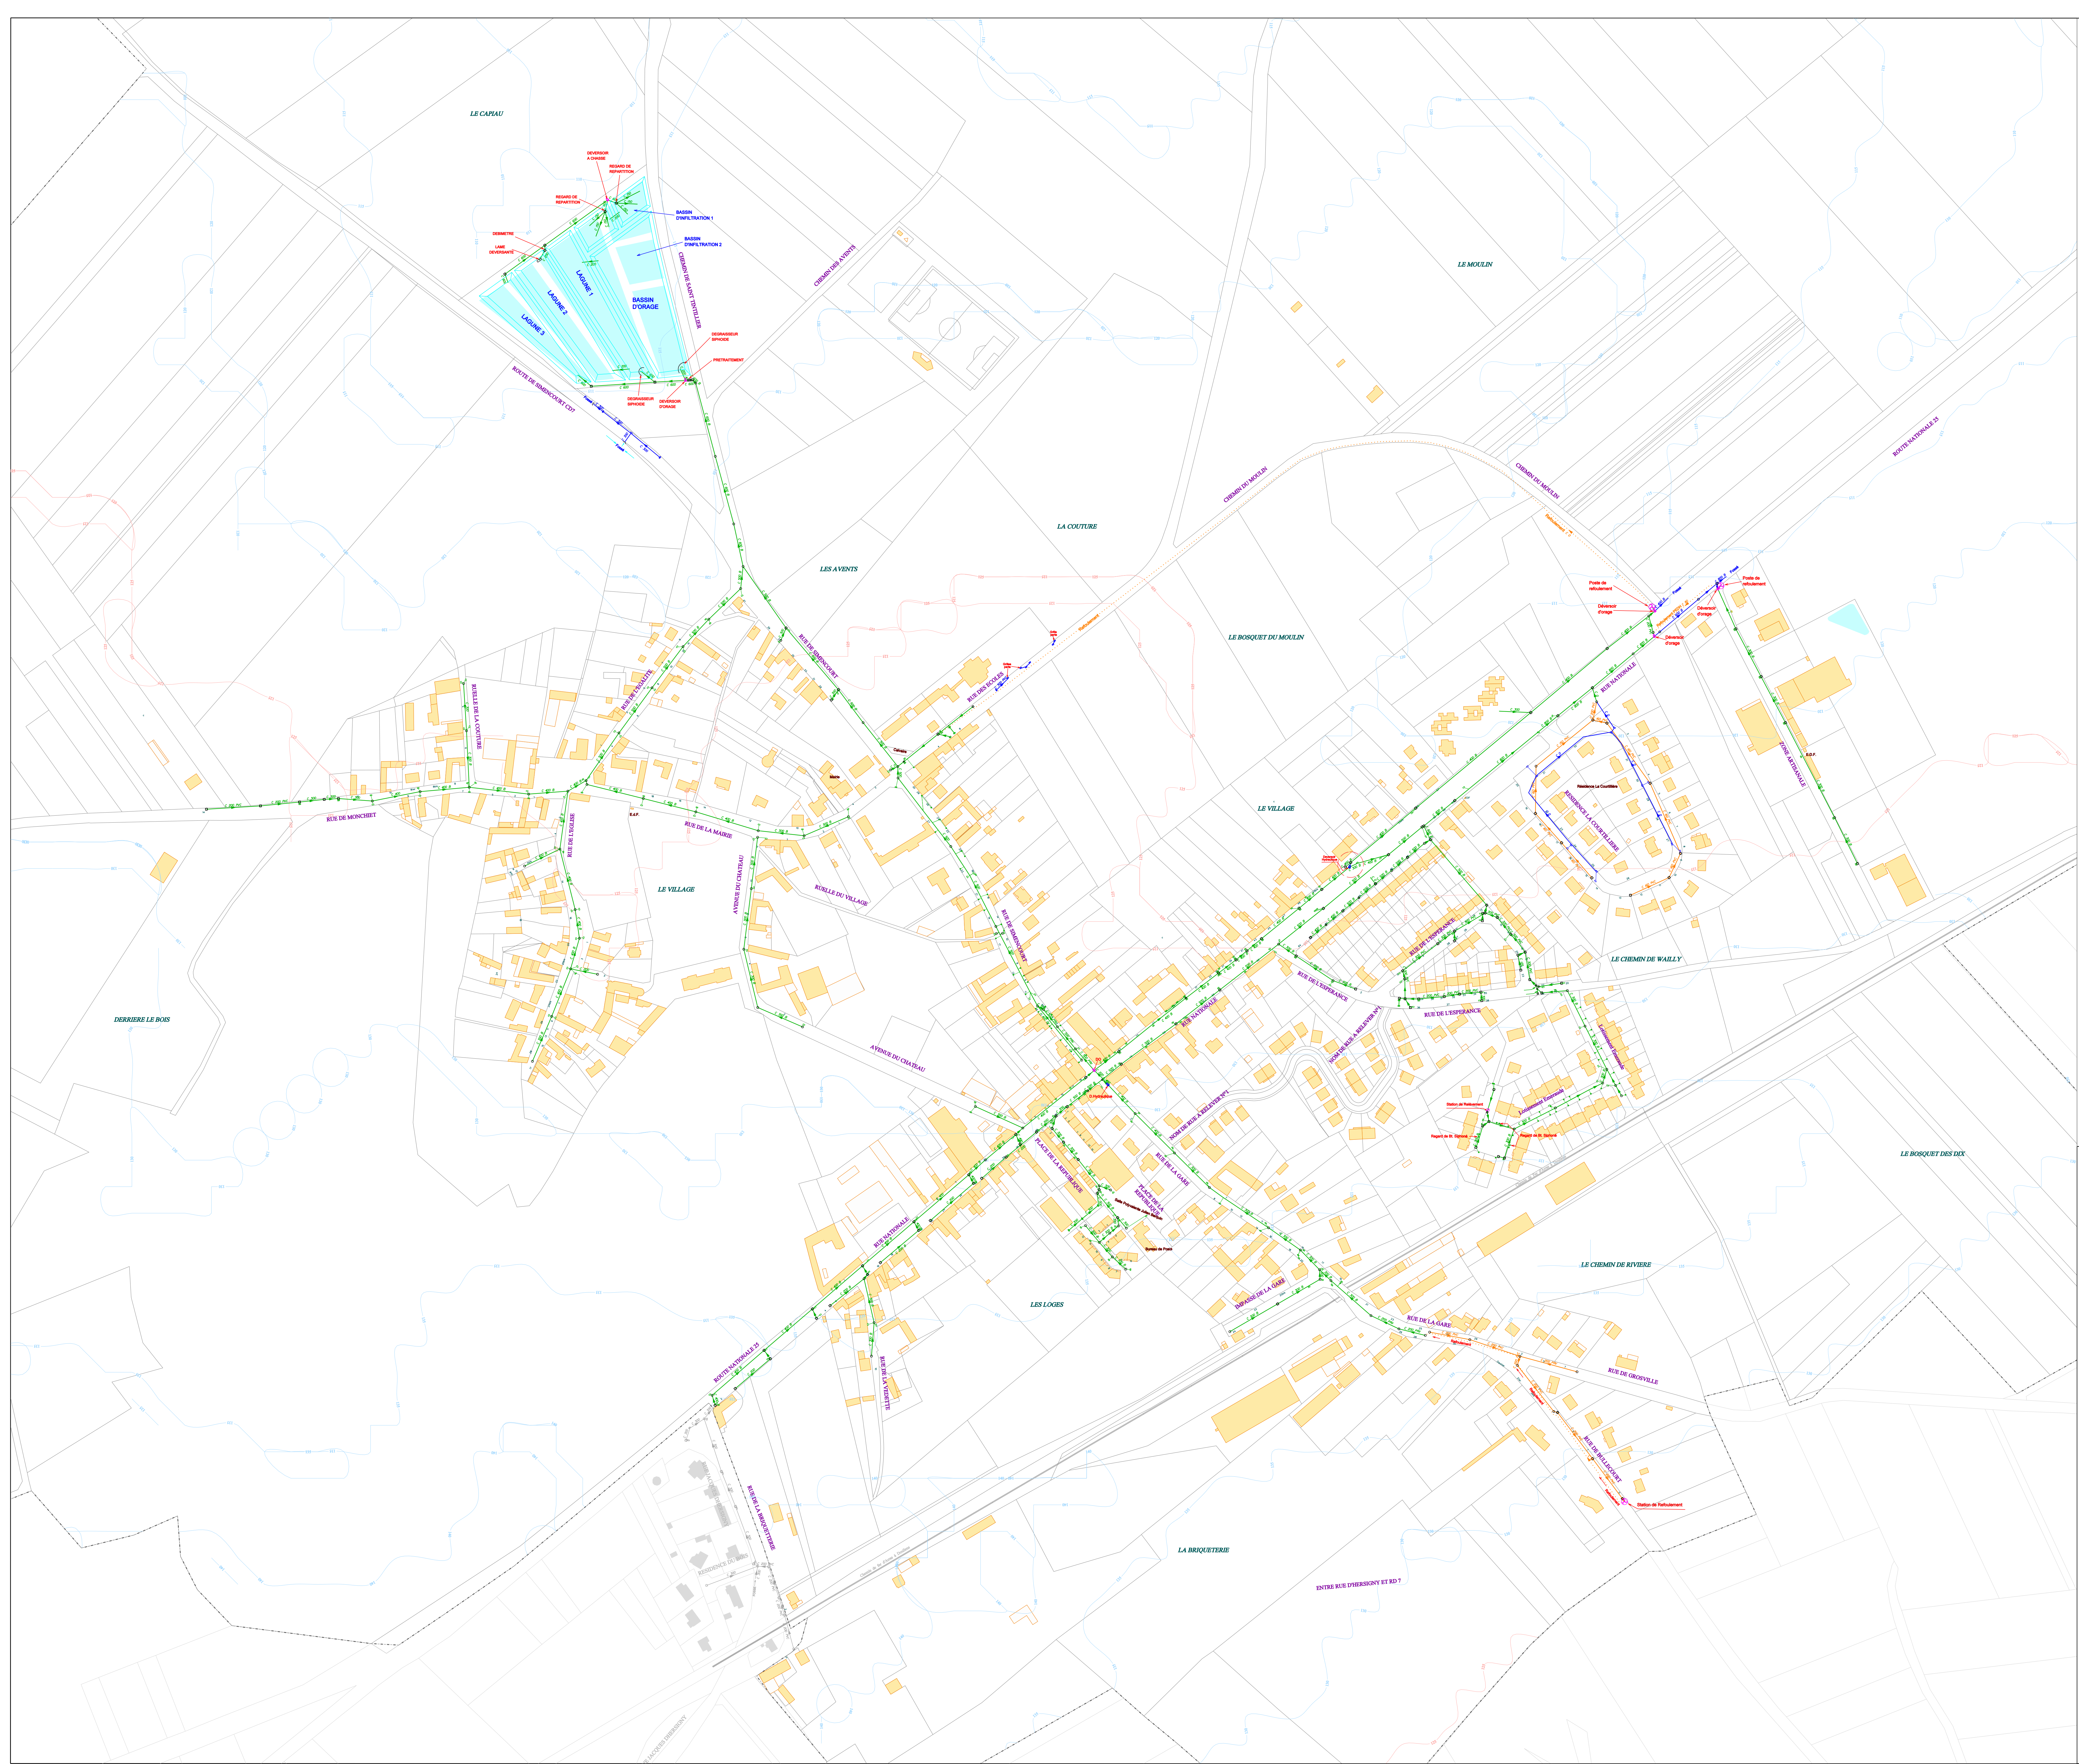

Eléments :

Avaloir

Galle

Avaloir - Galle

Bouche à fillet(s)

Pluvage

Regard Rcit

Regard Pierre

Regard Bougie

Regard sous Macadam

Regard Chausée

Regard Trottoir

Regard Déversoir d'Orage

Regard Jumele

Chambre

Chambre de velle

Station de Relevage

Station d'égout

Réserve de chasse

Rote de transfert

Sonde Hauteur

Sonde Vitesse

Types de Réseaux :

Unitaire

Relevage Unitaire

Eau Pluviale

Relevage Eau Pluviale

Drain Eau Pluviale

Techniques Alternatives

Eau Usée

Relevage Eau Usée

Eau Usée Sous Vide

Electrique

Fossé sans Entretien

Fossé avec Entretien

Cour d'eau

Privé Unitaire

Relevage Privé Unitaire

Privé Eau Pluviale

Relevage Privé Eau Pluviale

Privé Eau Usée

Relevage Privé Eau Usée

Privé Eau Usée Sous Vide

Privé Techniques Alternatives

Air Comprimé

Télécom

Symbolisation Techniques Alternatives :

Noue (engazonnée ou plantée avec ou sans massif drainant)

Bassin (bâché, végétalisé et enterré)

Structures Réservoir (chaussée réservoir enrobé classique ou enrobé poreux, dalles engazonnées et tranchée drainante)

Bassin divers (tampon ou de stockage)

Région HAUTS DE FRANCE
Direction des Opérations
Département G.I./S.I.G.

Arras
Communauté
Urbaine

BEAUMETZ LES LOGES

Réseaux d'assainissement

Territoire
ARTOIS-ANNOUÏ-CAMBRÉSIS
1 Rue Centrale Quen
62017 Tournai-Sud
TEL : 03 21 22 37 34
PAX : 03 21 22 36 00

62097-A - 1

Modifié le : 07/06/2018

Edition du : 22/02/2019

Echelle : 1 / 2000