


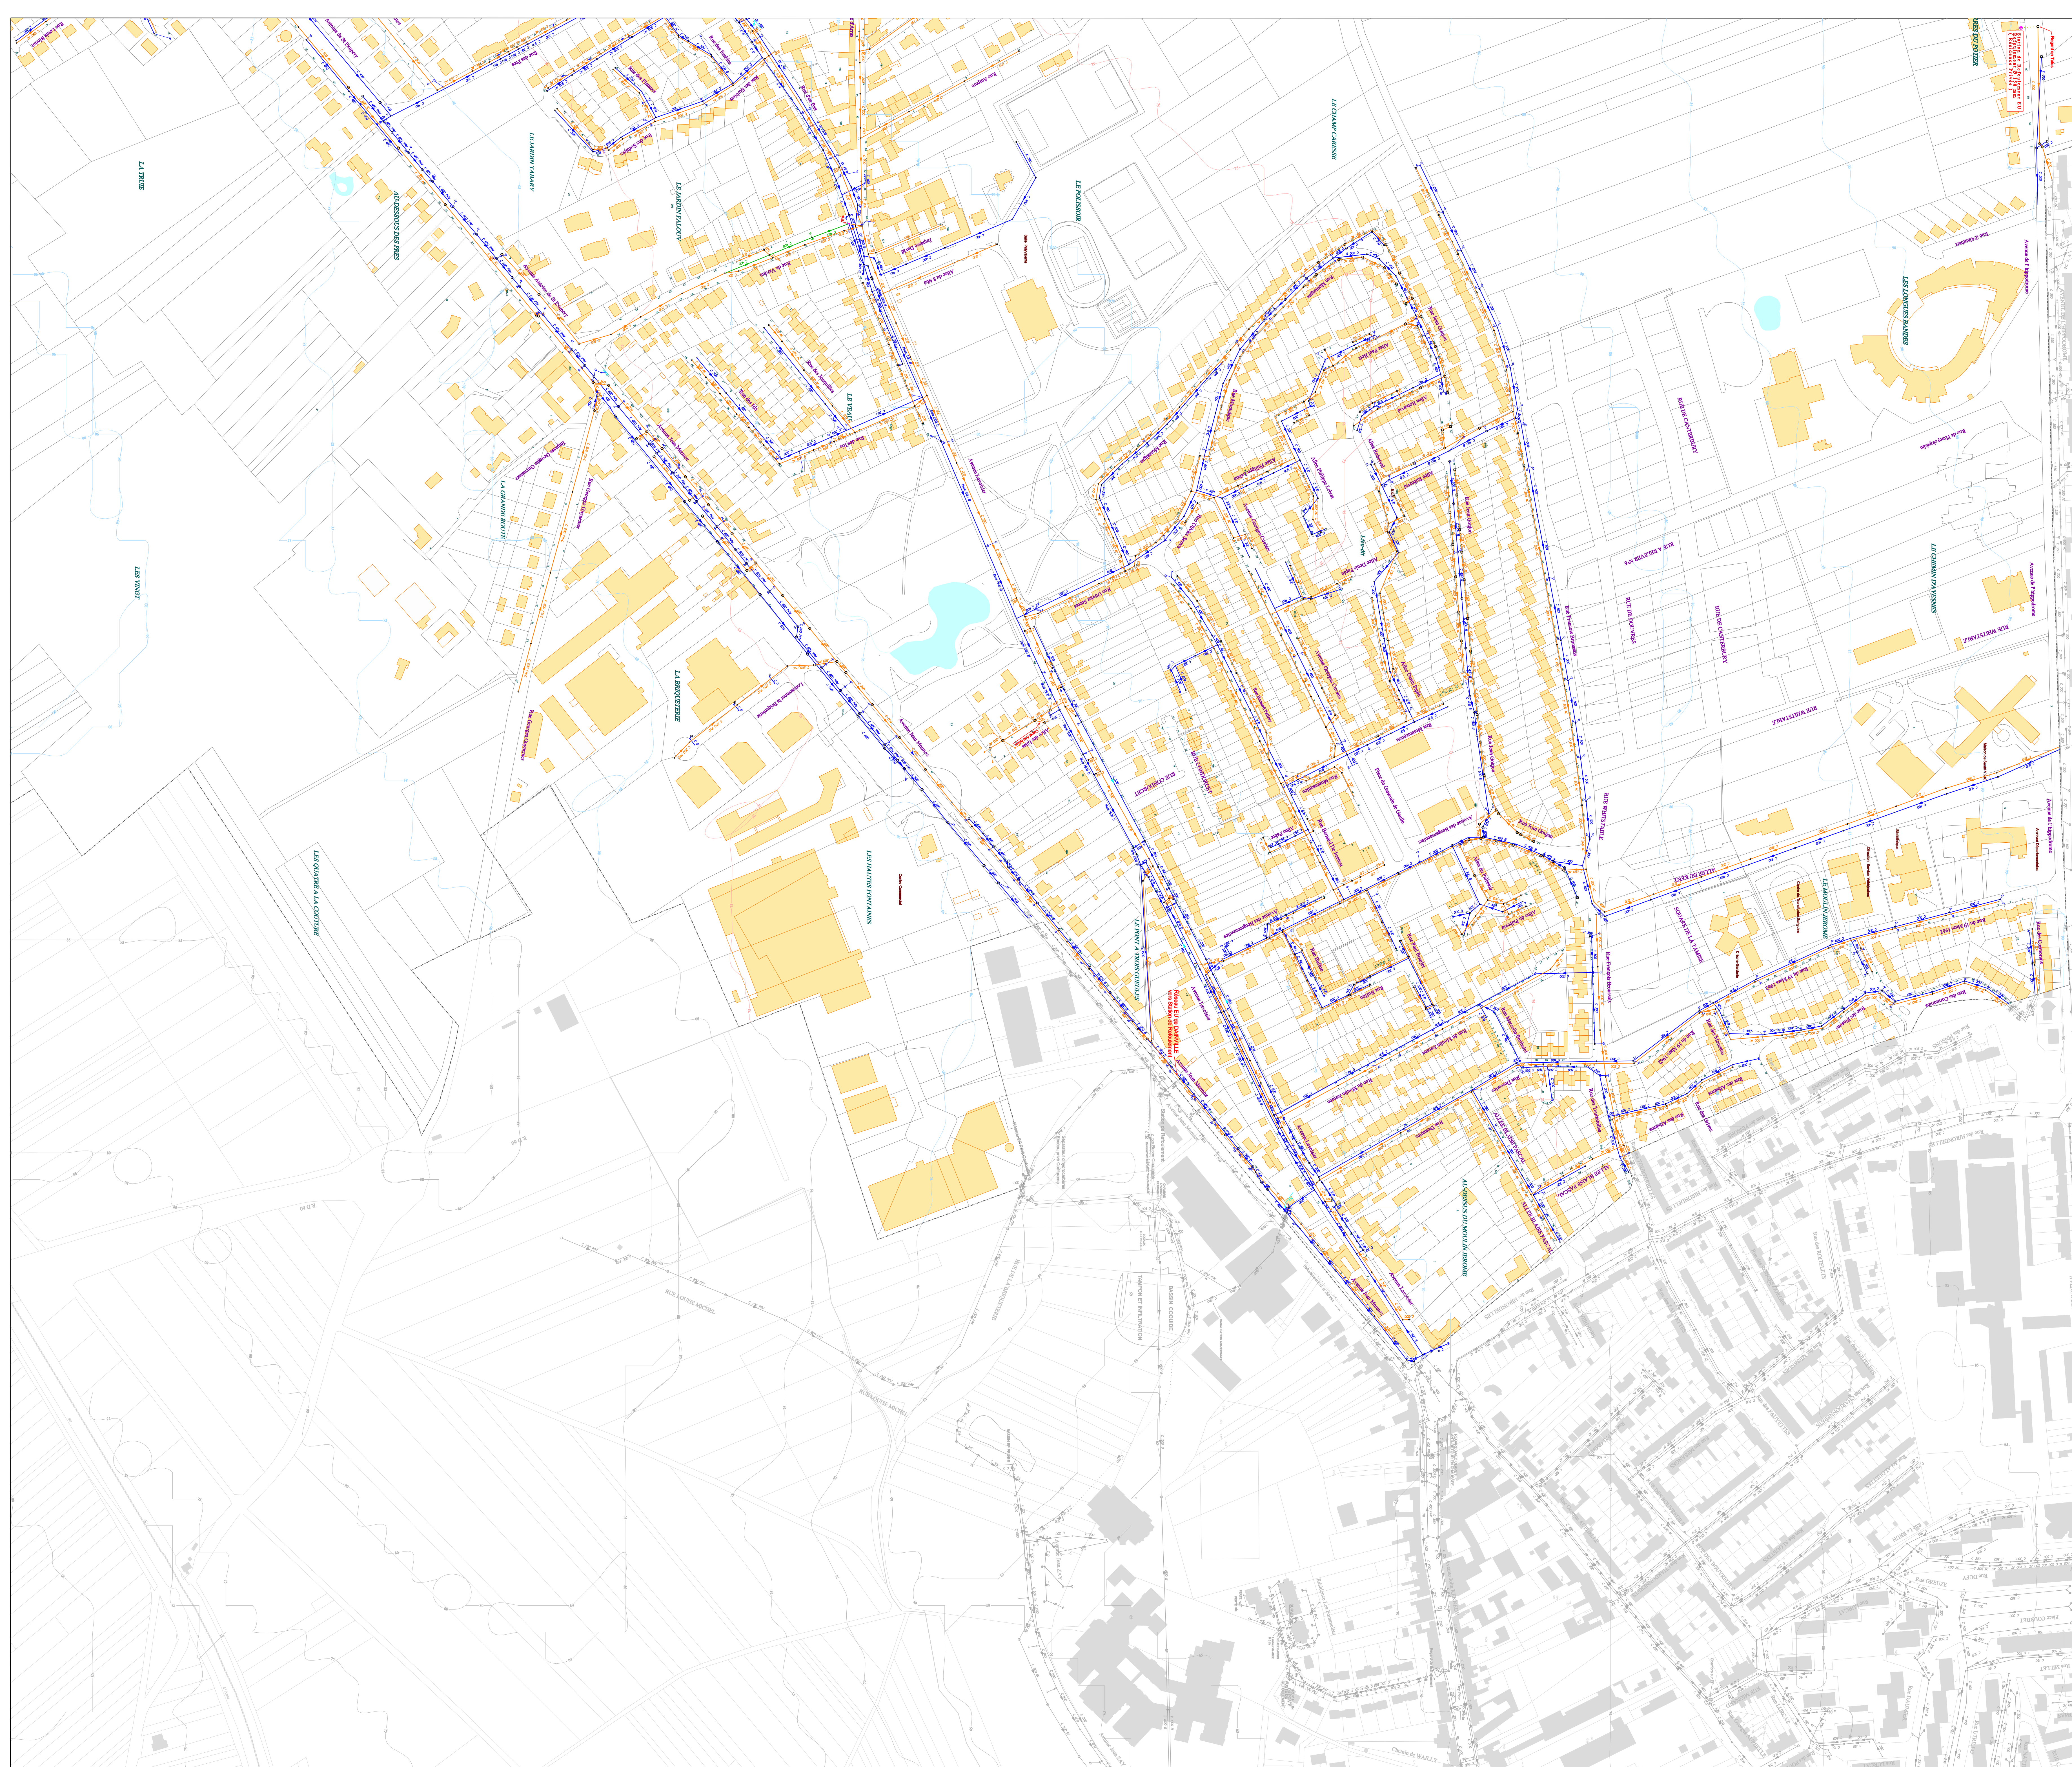


LEGENDE


Éléments :		Types de Réseaux :	
●	Availot		Unitaire
●	Galle		Refactement Unitaire
●	Availot - Galle		Eau Pluviale
●	Bouche à l'Étère		Refactement Eau Pluviale
●	Regard Fictif		Droit Eau Pluviale
●	Regard Perte		Techniques d'Usure
●	Regard Égoutte		Refactement Eau Usée
●	Regard sous Mazzadom		Eau Usée Sous Vide
●	Regard Choissée		Électrique
●	Regard Tiroir		Fossé sans Entretien
●	Regard Défensal d'Orage		Fossé avec Entretien
●	Regard Général Hydrologie		Fossé d'Érôs
●	Regard Jumelés		Privé Unitaire
●	Chambre		Refactement Privé Unitaire
●	Station de vilette		Privé Eau Usée
●	Station de Refactement		Refactement Privé Eau Pluviale
●	Station de Relégion / Sous-vide		Eau Usée
●	Station d'égouttage		Refactement Privé Eau Usée
●	Réservoir de chaise		Privé Eau Usée Sous Vide
●	Rolle de Transfert		Privé Technique Alternatives
●	Sonde Hauteur Vitesse		AI Comprimé
●			Télécom

Symbolisation Techniques Alternatives :

- | | |
|---|---|
|  | Noue (engazonnée ou plantée avec ou sans massif drainant) |
|  | Bassin (bâché, végétalisé et enterré) |
|  | Structures Réservoir (chaussée réservoir enrobé classique ou enrobé poreux, dalles engazonnées et tranchée drainante) |
|  | Bassin divers (tampon ou de stockage) |

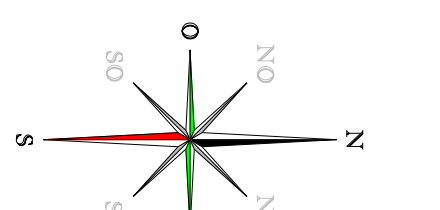


DAINVILLE

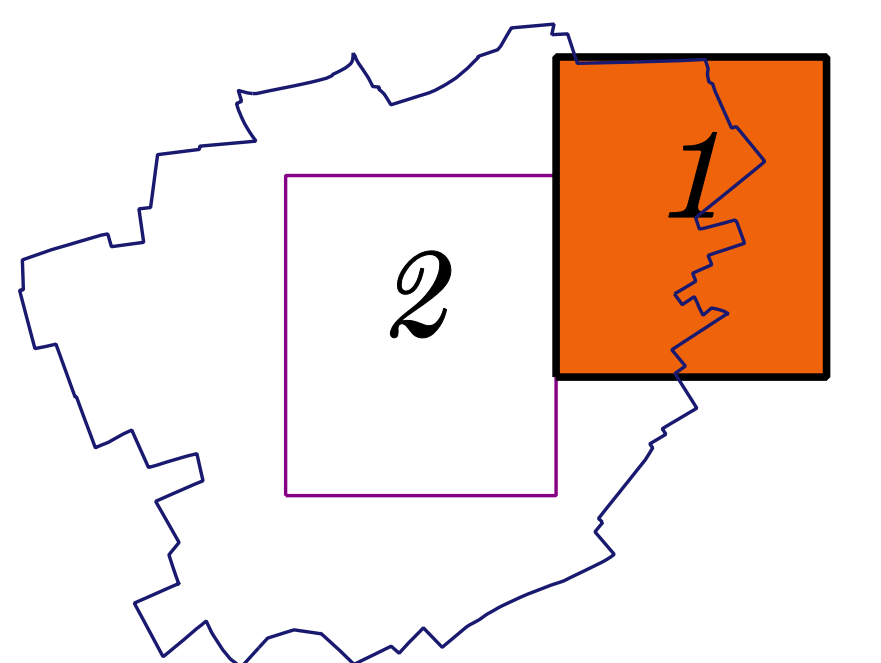

Réseaux d'assainissement

VUE A

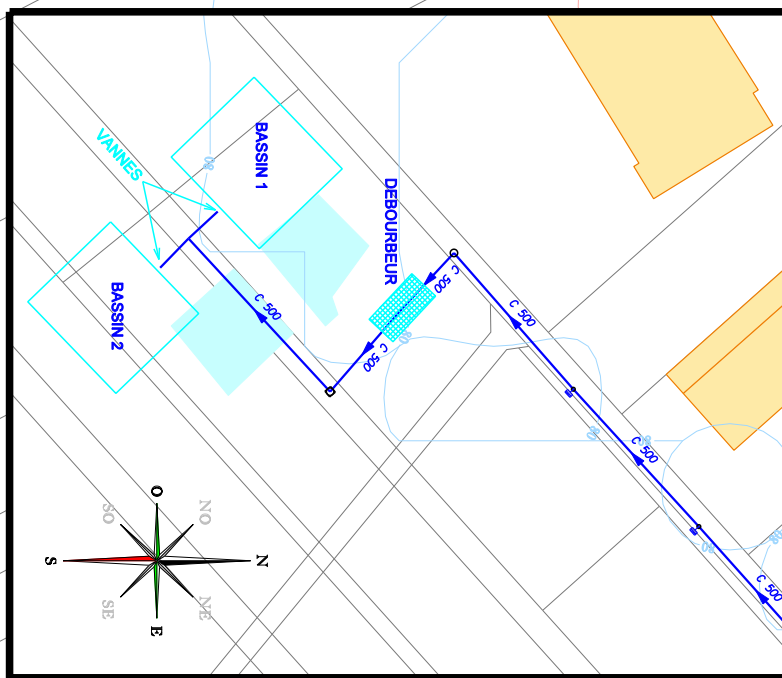


VUE A

LEGENDE

Eléments :	Types de Réseaux :
Avaloir	Unitaire
Gaie	Relevement Unitaire
Avaloir - Gaie	Eau Pluviale
Bouche à fillet(s)	Relevement Eau Pluviale
Pluvage	Drain Eau Pluviale
Regard Rcit	Techniques Alternatives
Regard Perle	Eau Usée
Regard Bourne	Relevement Eau Usée
Regard sous Macadam	Eau Usée Sous Vide
Regard Chausée	Electrique
Regard Trottoir	Fossé sans Entretien
Regard Déversoir d'Orage	Fossé avec Entretien
Regard Déversoir Hydraulique	Coupe d'eau
Regard Jumele	Privé Unitaire
Chambre	Relevement Privé Unitaire
Chambre de velle	Privé Eau Pluviale
Station de Relevement	Relevement Privé Eau Pluviale
Station d'égout	Privé Eau Usée
Réservoir de chasse	Relevement Privé Eau Usée
Boite de transfert	Privé Eau Usée Sous Vide
Sonde Hauteur	Privé Techniques Alternatives
Sonde Hauteur Vitesse	Air Comprimé
	Télécom


Symbolisation Techniques Alternatives :
Noue (engazonnée ou plantée avec ou sans massif drainant)
Bassin (bâché, végétalisé et enterré)
Structures Réservoir (chaussée réservoir enrobé classique ou enrobé poreux, dalles engazonnées et tranchée drainante)
Bassin divers (tampon ou de stockage)

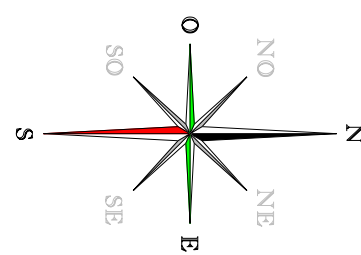

VEOLIA
Région HAUTS DE FRANCE
Direction des Opérations
Département G.I./S.I.G.

Arras
Communauté
Urbaine

DAINVILLE

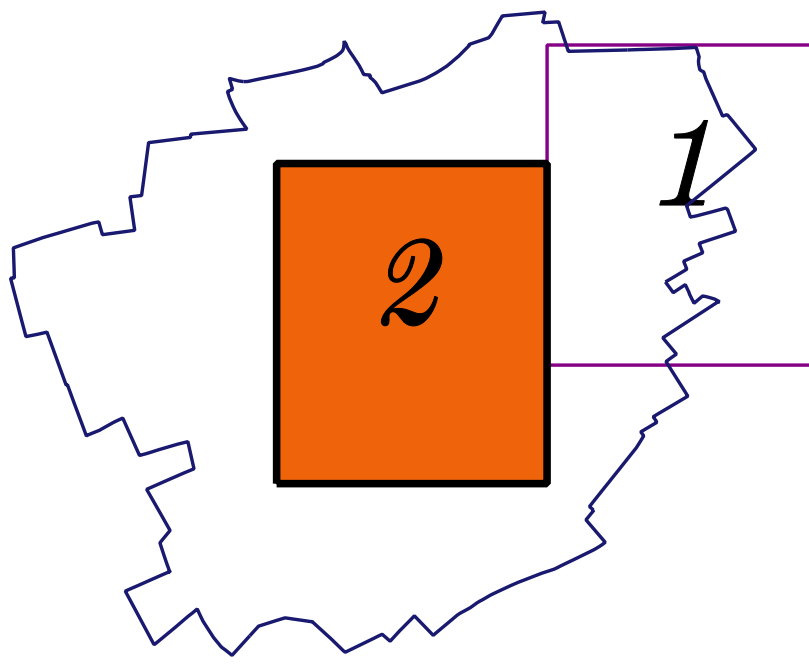

Réseaux d'assainissement

Le
Eaux
Territoire
ARTOIS-ANNOUET-CAMBRÉSIS
1 Rue Centrale Quen
62217 Thérain-Saint-Paul
TEL : 03 21 22 27 34
PAX : 03 21 22 36 00