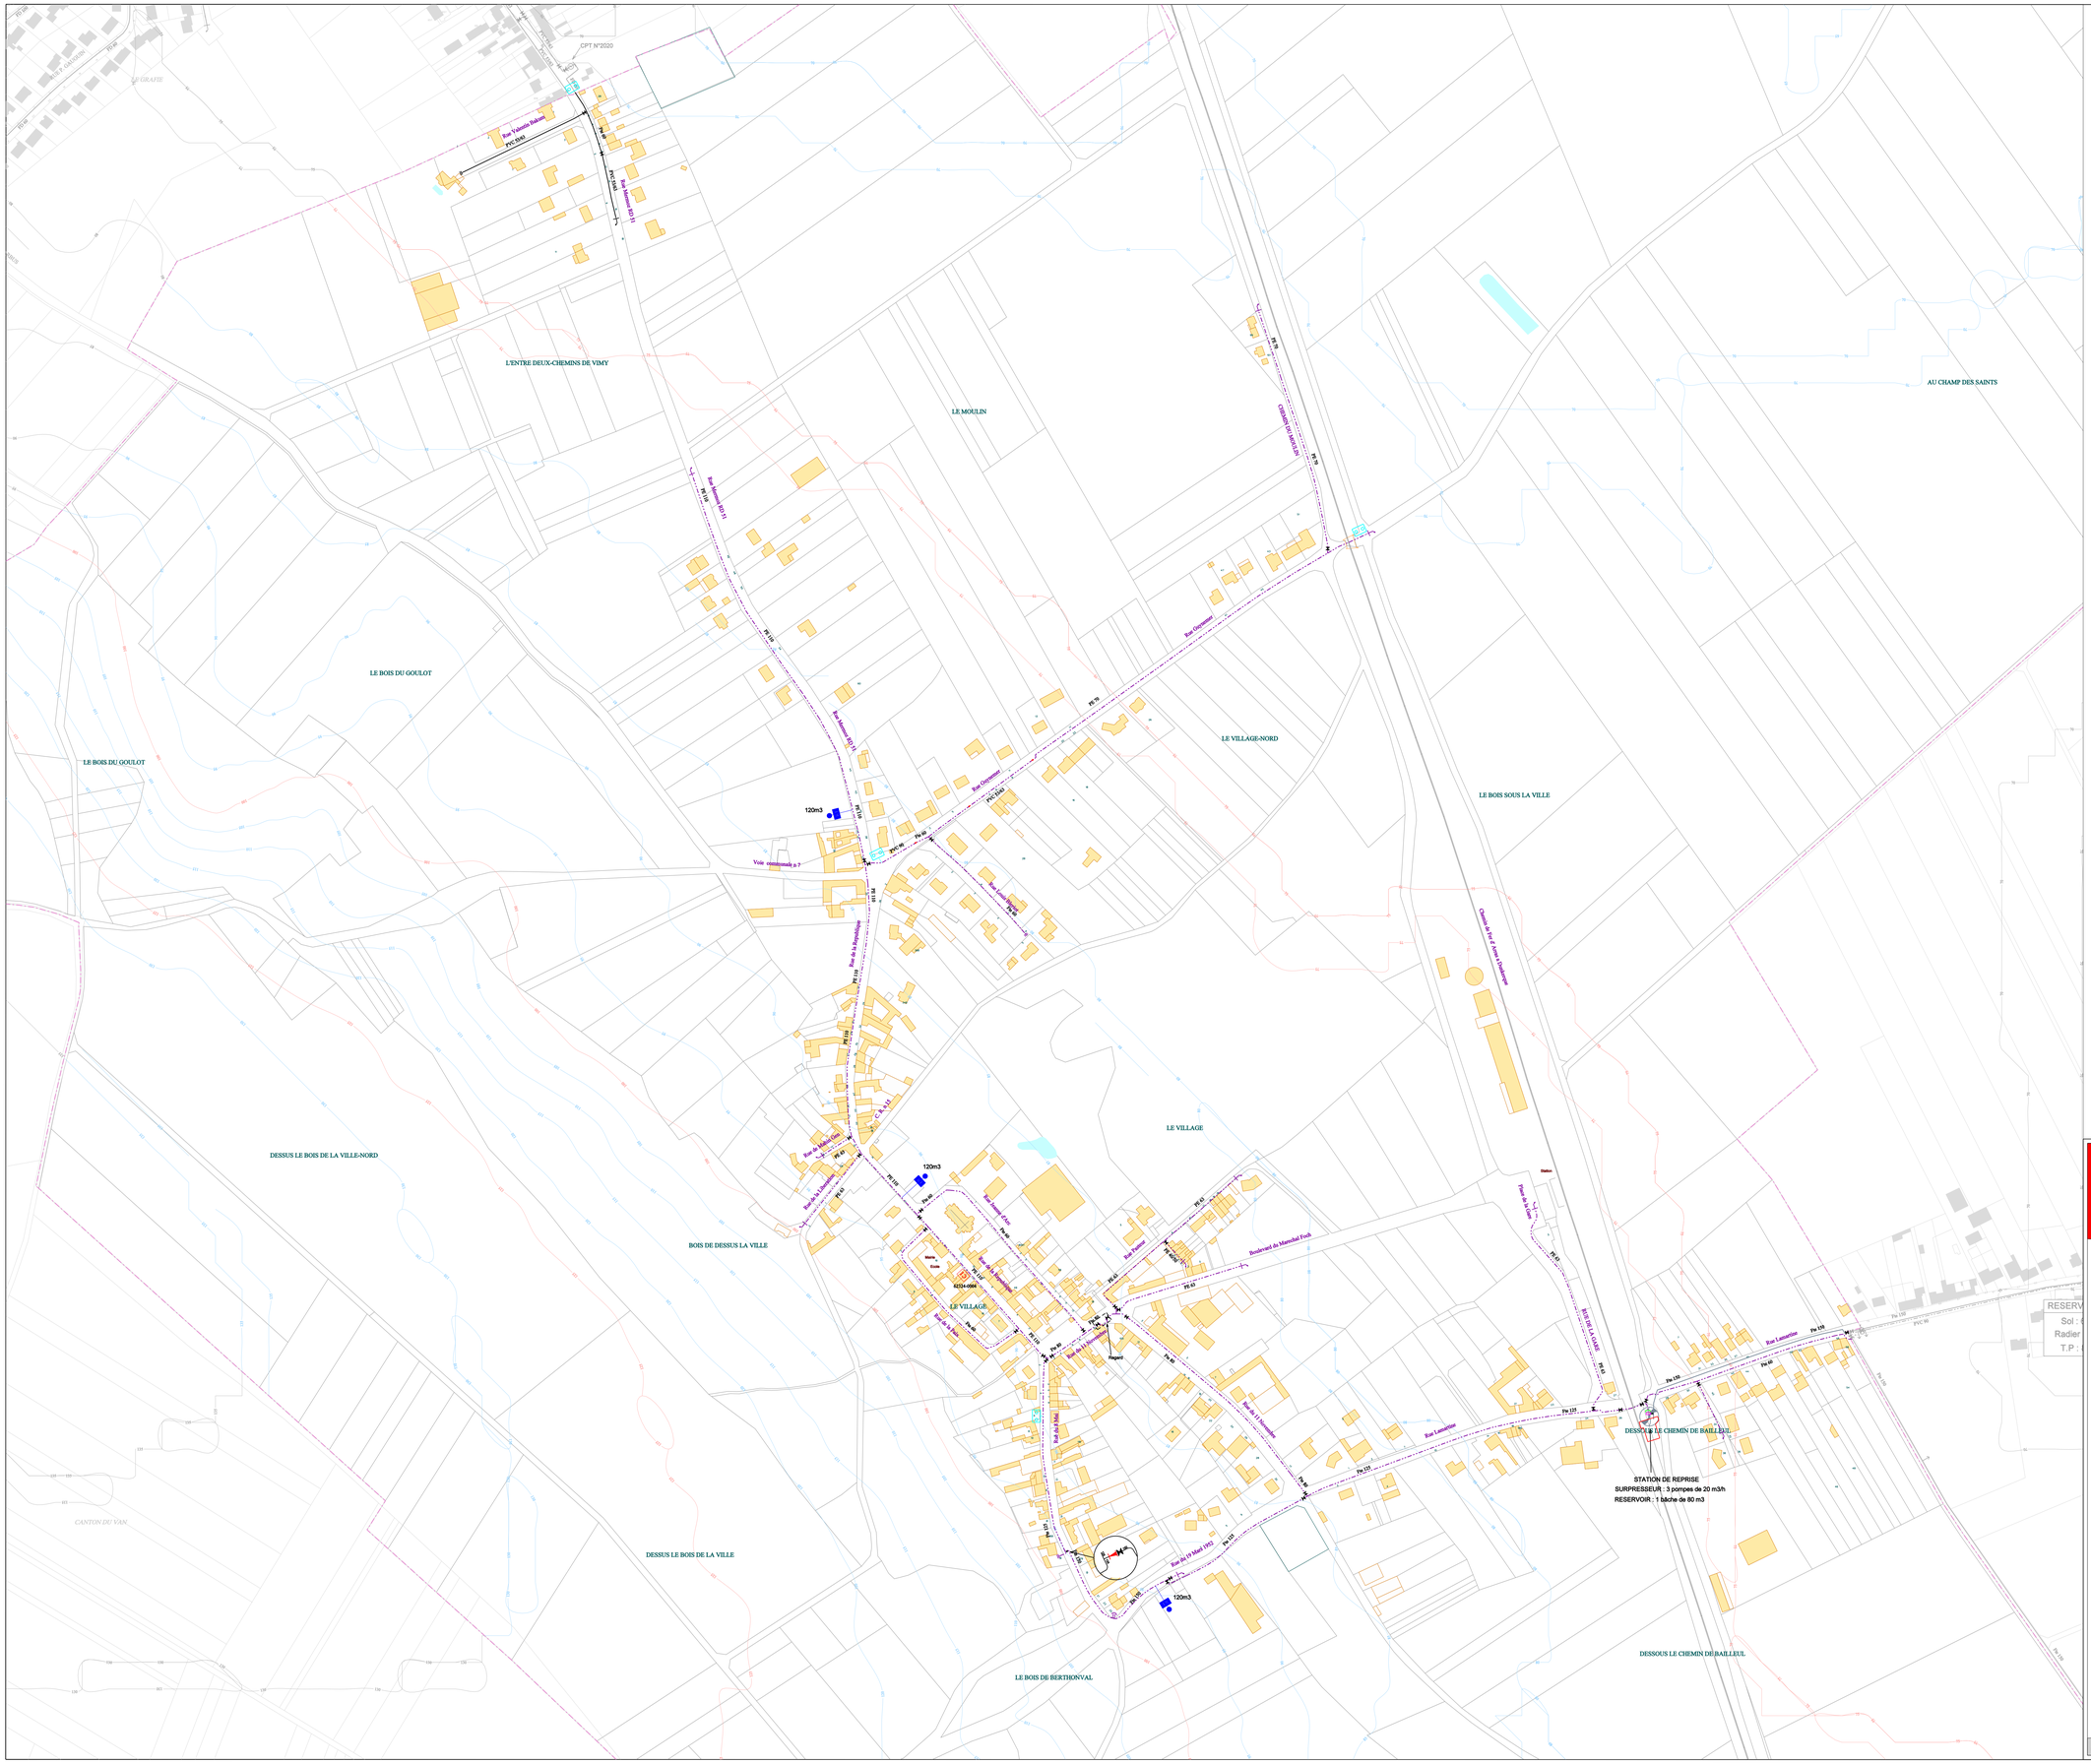
CPT N°2020
Rue Victorien Salaun
PVC Ø63
Pe 90
Rue Maxime BIDAULT
Pe 110
L'ENTRE DEUX-CHEMINS DE VIMY
LE MOULIN
Pe 75
CHEMIN DU MOULIN
AU CHAMP DES SAINTS
Rue Maxime BIDAULT
Pe 110
LE BOIS DU GOULOT
Rue Maxime BIDAULT
Pe 110
Rue Ozoumeur
Pe 75
LE VILLAGE-NORD
LE BOIS SOUS LA VILLE
120m3
Rue Ozoumeur
PVC Ø63
Pe 90
Voie communale n 7
Rue de la République
Pe 110
Rue de la Libération
Pe 63
Rue de la Mairie
Pe 63
