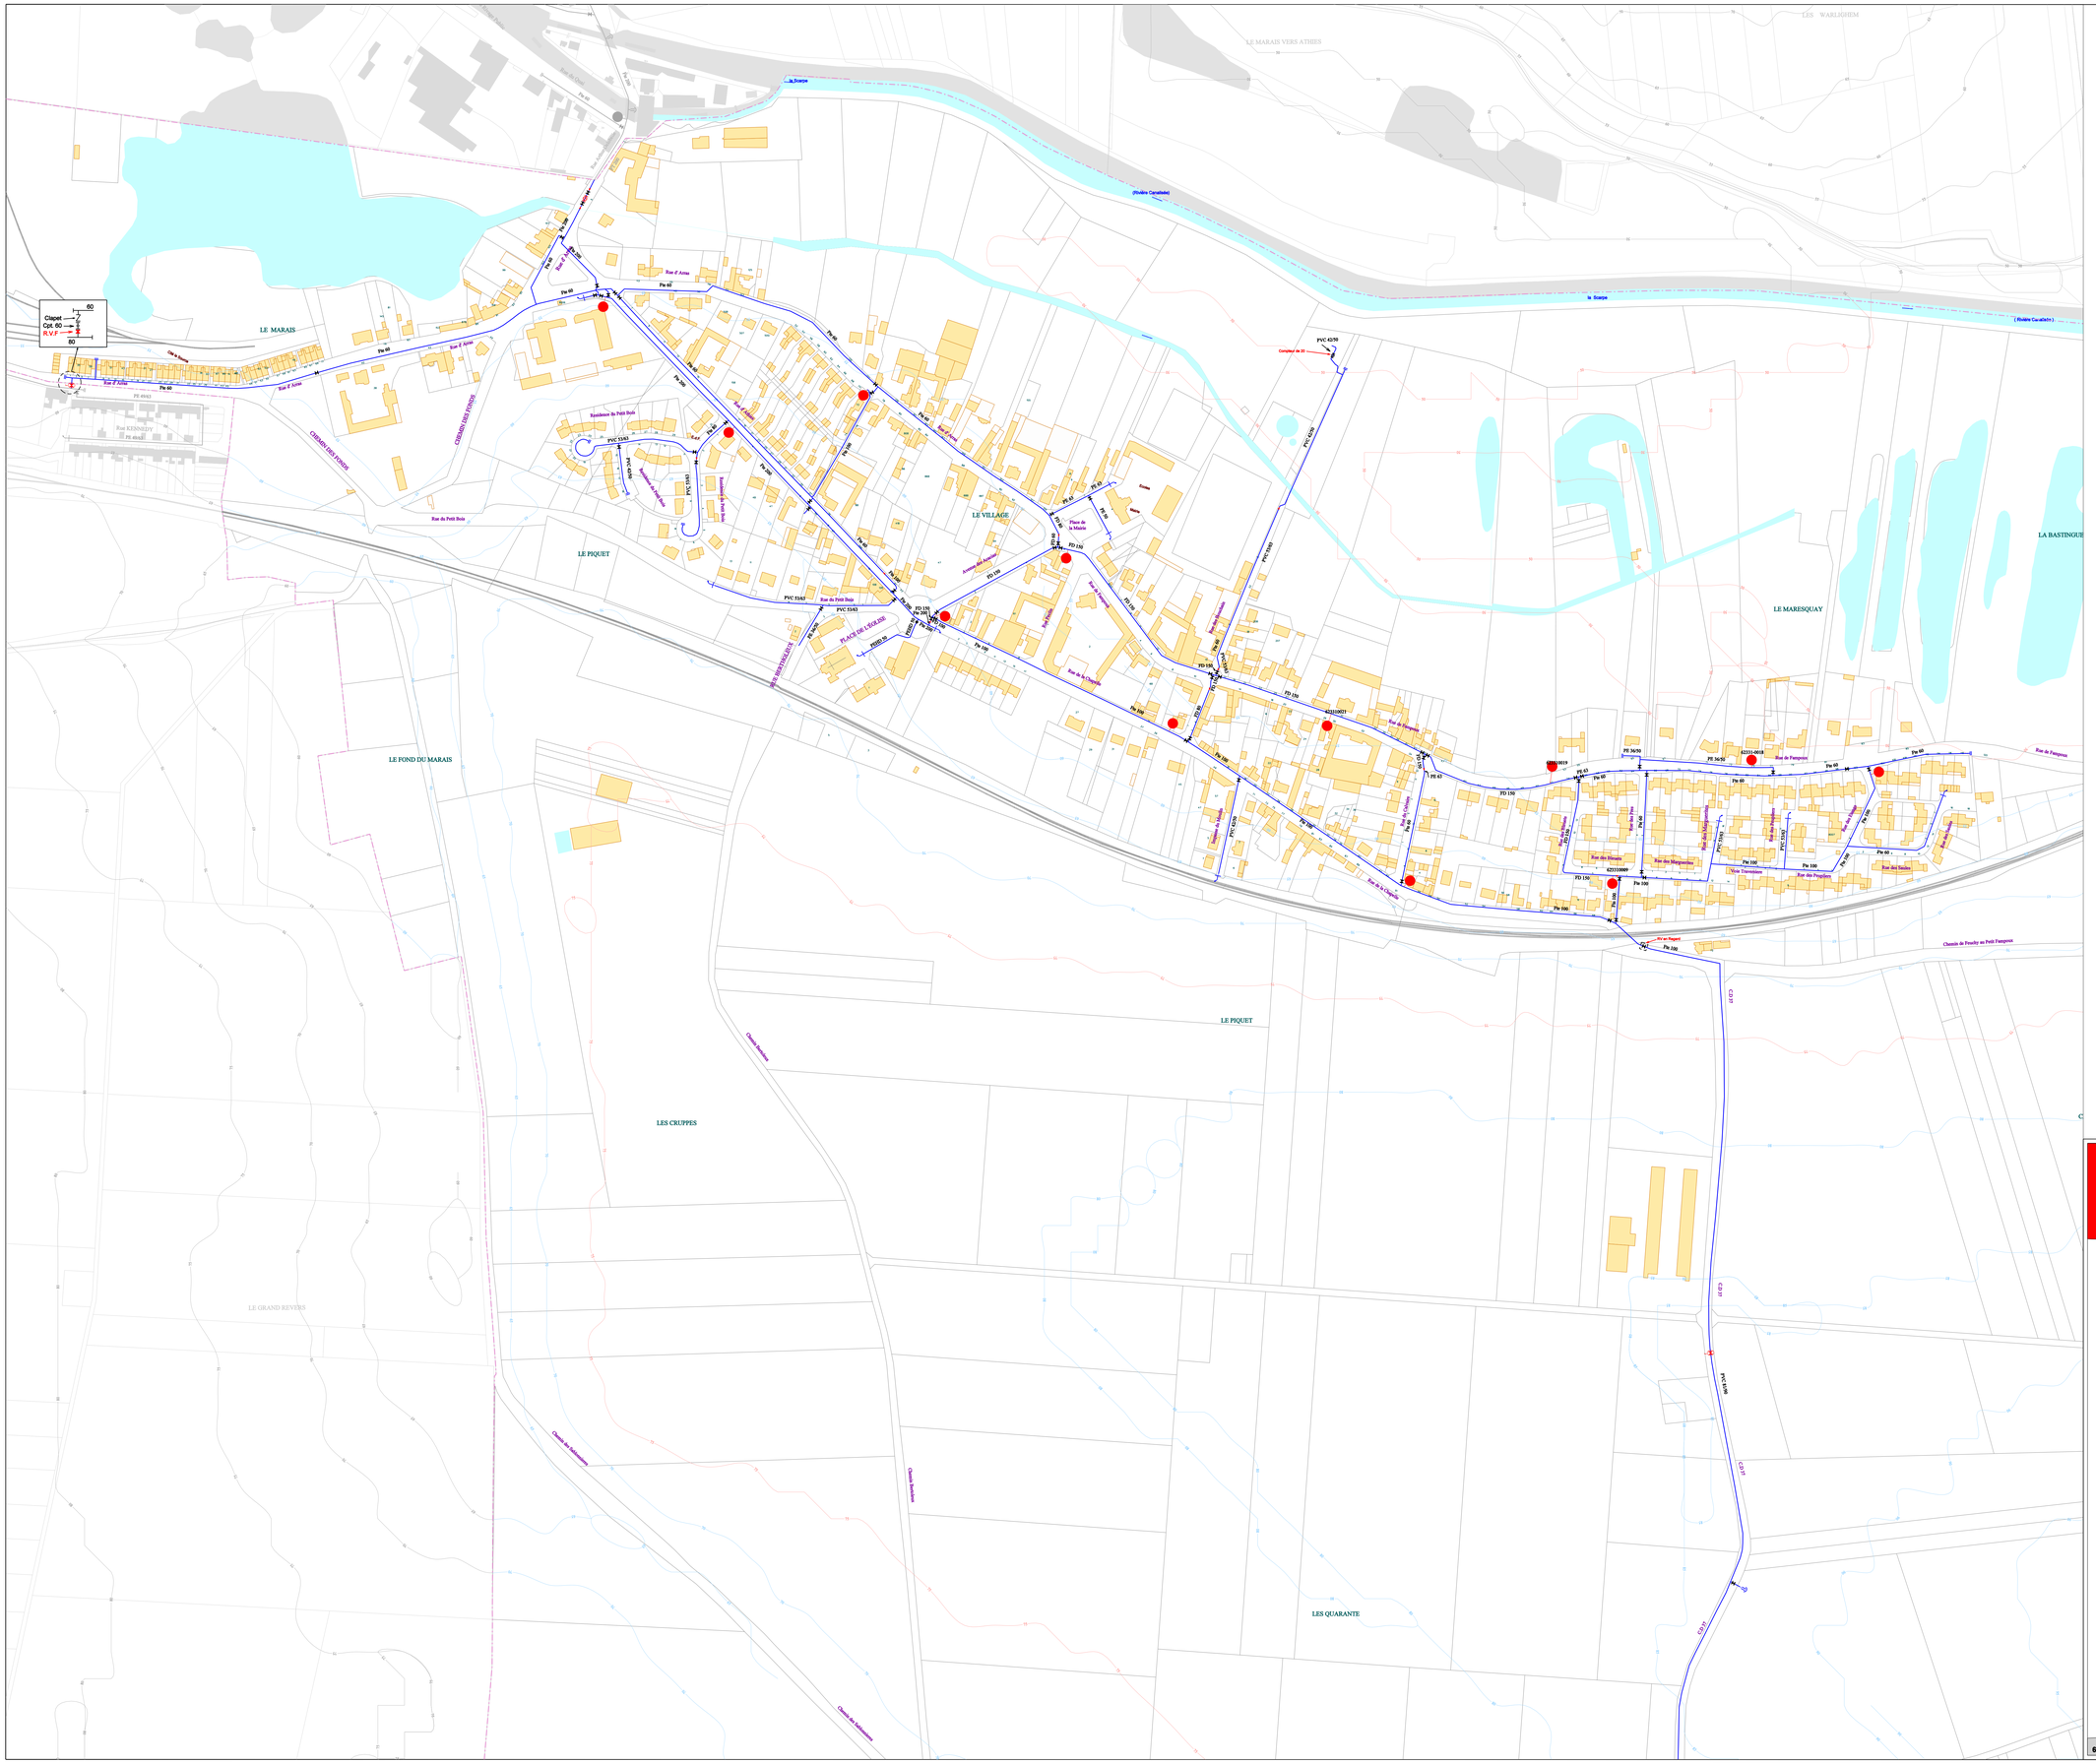
Clapet
Cpt. 60
R.V.F
60
80
LE MARAIS
LE MARAIS VERS ATHIES
LES WARLUSIEM
la Scarpe
(Rivière Canalisée)
(Rivière Canalisée)
Rue d' Arras
Rue d' Aplaincourt
Rue d' Athies
Rue d' Aplaincourt
Rue d' Arras
Rue du Petit Bois
Rue du Petit Bois
Rue KENNEDY
CHEMIN DES FONDS
CHEMIN DES FONDS
Rue du Petit Bois
Rue du Petit Bois
Rue du Petit Bois

LES VINOT-DEUX

CHEMIN DES BOEUFS

LES SIX

LE HANGAR

LE GROS CAILLOU

VIOLETTES

LA CHAPELLE

Chemin d' ARRAS

Chemin des Bellevennes

Chemin d' Arras a Monchy le Preux

Pe 250

Pe 315

Pe 200

Pe 160

Pe 150

Pe 110

Pe 100

PVC 315/6

PVC 75/63

62331-0013

62331-0043

GDF

RVF

VERS RESERVOIR

VERS PONT

FT 200

FT 150

R.N. 39

Route Nationale 39

BOULEVARD DE L'EUROPE (Feuchi)

BOULEVARD DE L'EUROPE (Monchy)

ALLEE DE FERME

ALLEE DE L'ESCAUT

ALLEE DE L'ORGE

ALLEE DE L'EPEAUTRE

ALLEE DU CHANVRE

ALLEE DU CHAMBARDE

ALLEE DU CHAMBARDE (Feuchi)

ALLEE DU CHAMBARDE (Monchy)

ALLEE DU FROMENT

ALLEE DU SEIGLE

ALLEE DU SEIGLE (Monchy)

LOTISSEMENT A RELEVER

LOTISSEMENT A RELEVER

Canalisation Autonome SI COJEUL
Canalisation Autonome
Canalisation Bas Service
Canalisation Haut Service Méaulens
Canalisation Haut Service Agny
Canalisation Très Haut Service
Canalisation Refoulement
Canalisation Surpressée
Canalisation Haut Service Zola
Canalisation Privée
Canalisation de Transport (Alimentation Réservoir)

STRUCTURES RESERVOIR

P.I. de 160 · P.I. de 100 · B.I. de 100 · B.A. 80 · Prise Access. 80 · Citerne Incendie
Réserve Incendie · Pulsard d'Aspiration · P.I. Aspiration · P.I. de 100 Fonte · B.I. de 100 Privée · P.I. de 150 Fonte
Vanne Fermée · Robinet Vanne · 1/4 de tour · Robinet Vanne Electrique · Cône · Purge
Plaque Pleine · Ventouse · Vidange · Stabilisateur de Pression · Compteur · Clapet
Réducteur de Pression · Débimètre · Soupape de Décharge · Anti-Bélier · Filtre à boue · Raccord
Pompage · Forage · Réservoir · Station de Traitement · Surpresseur · Captage
Bouche de Lavage · Bouche d'Arrosage · Borne de Puisage · Borne Fontaine · W.C. · Chasse en Egout
Clinique Hôpital · Dialyse · Grande Surface V.P.

LEGENDE

N · NE · E · SE · S · SO · O · NO

VEOLIA
CENTRE NORD PAS DE CALAIS
Direction de l'Ingénierie
Pôle Ingénierie et Patrimoine
Site d'Arras

Arras Communauté Urbaine

FEUCHY

1

2

Réseaux d'eau potable

CENTRE N.P.D.C.
1 Rue de la Fontenelle
B.P. 561
62033 ARRAS Cedex
TEL : 03. 21. 24. 58. 58.
FAX : 03. 21. 24. 59. 86.

62331-E _ 2 | Modifié le : 18/06/2014 | Edition du : 23/03/2018 | Echelle : 1 / 2000