


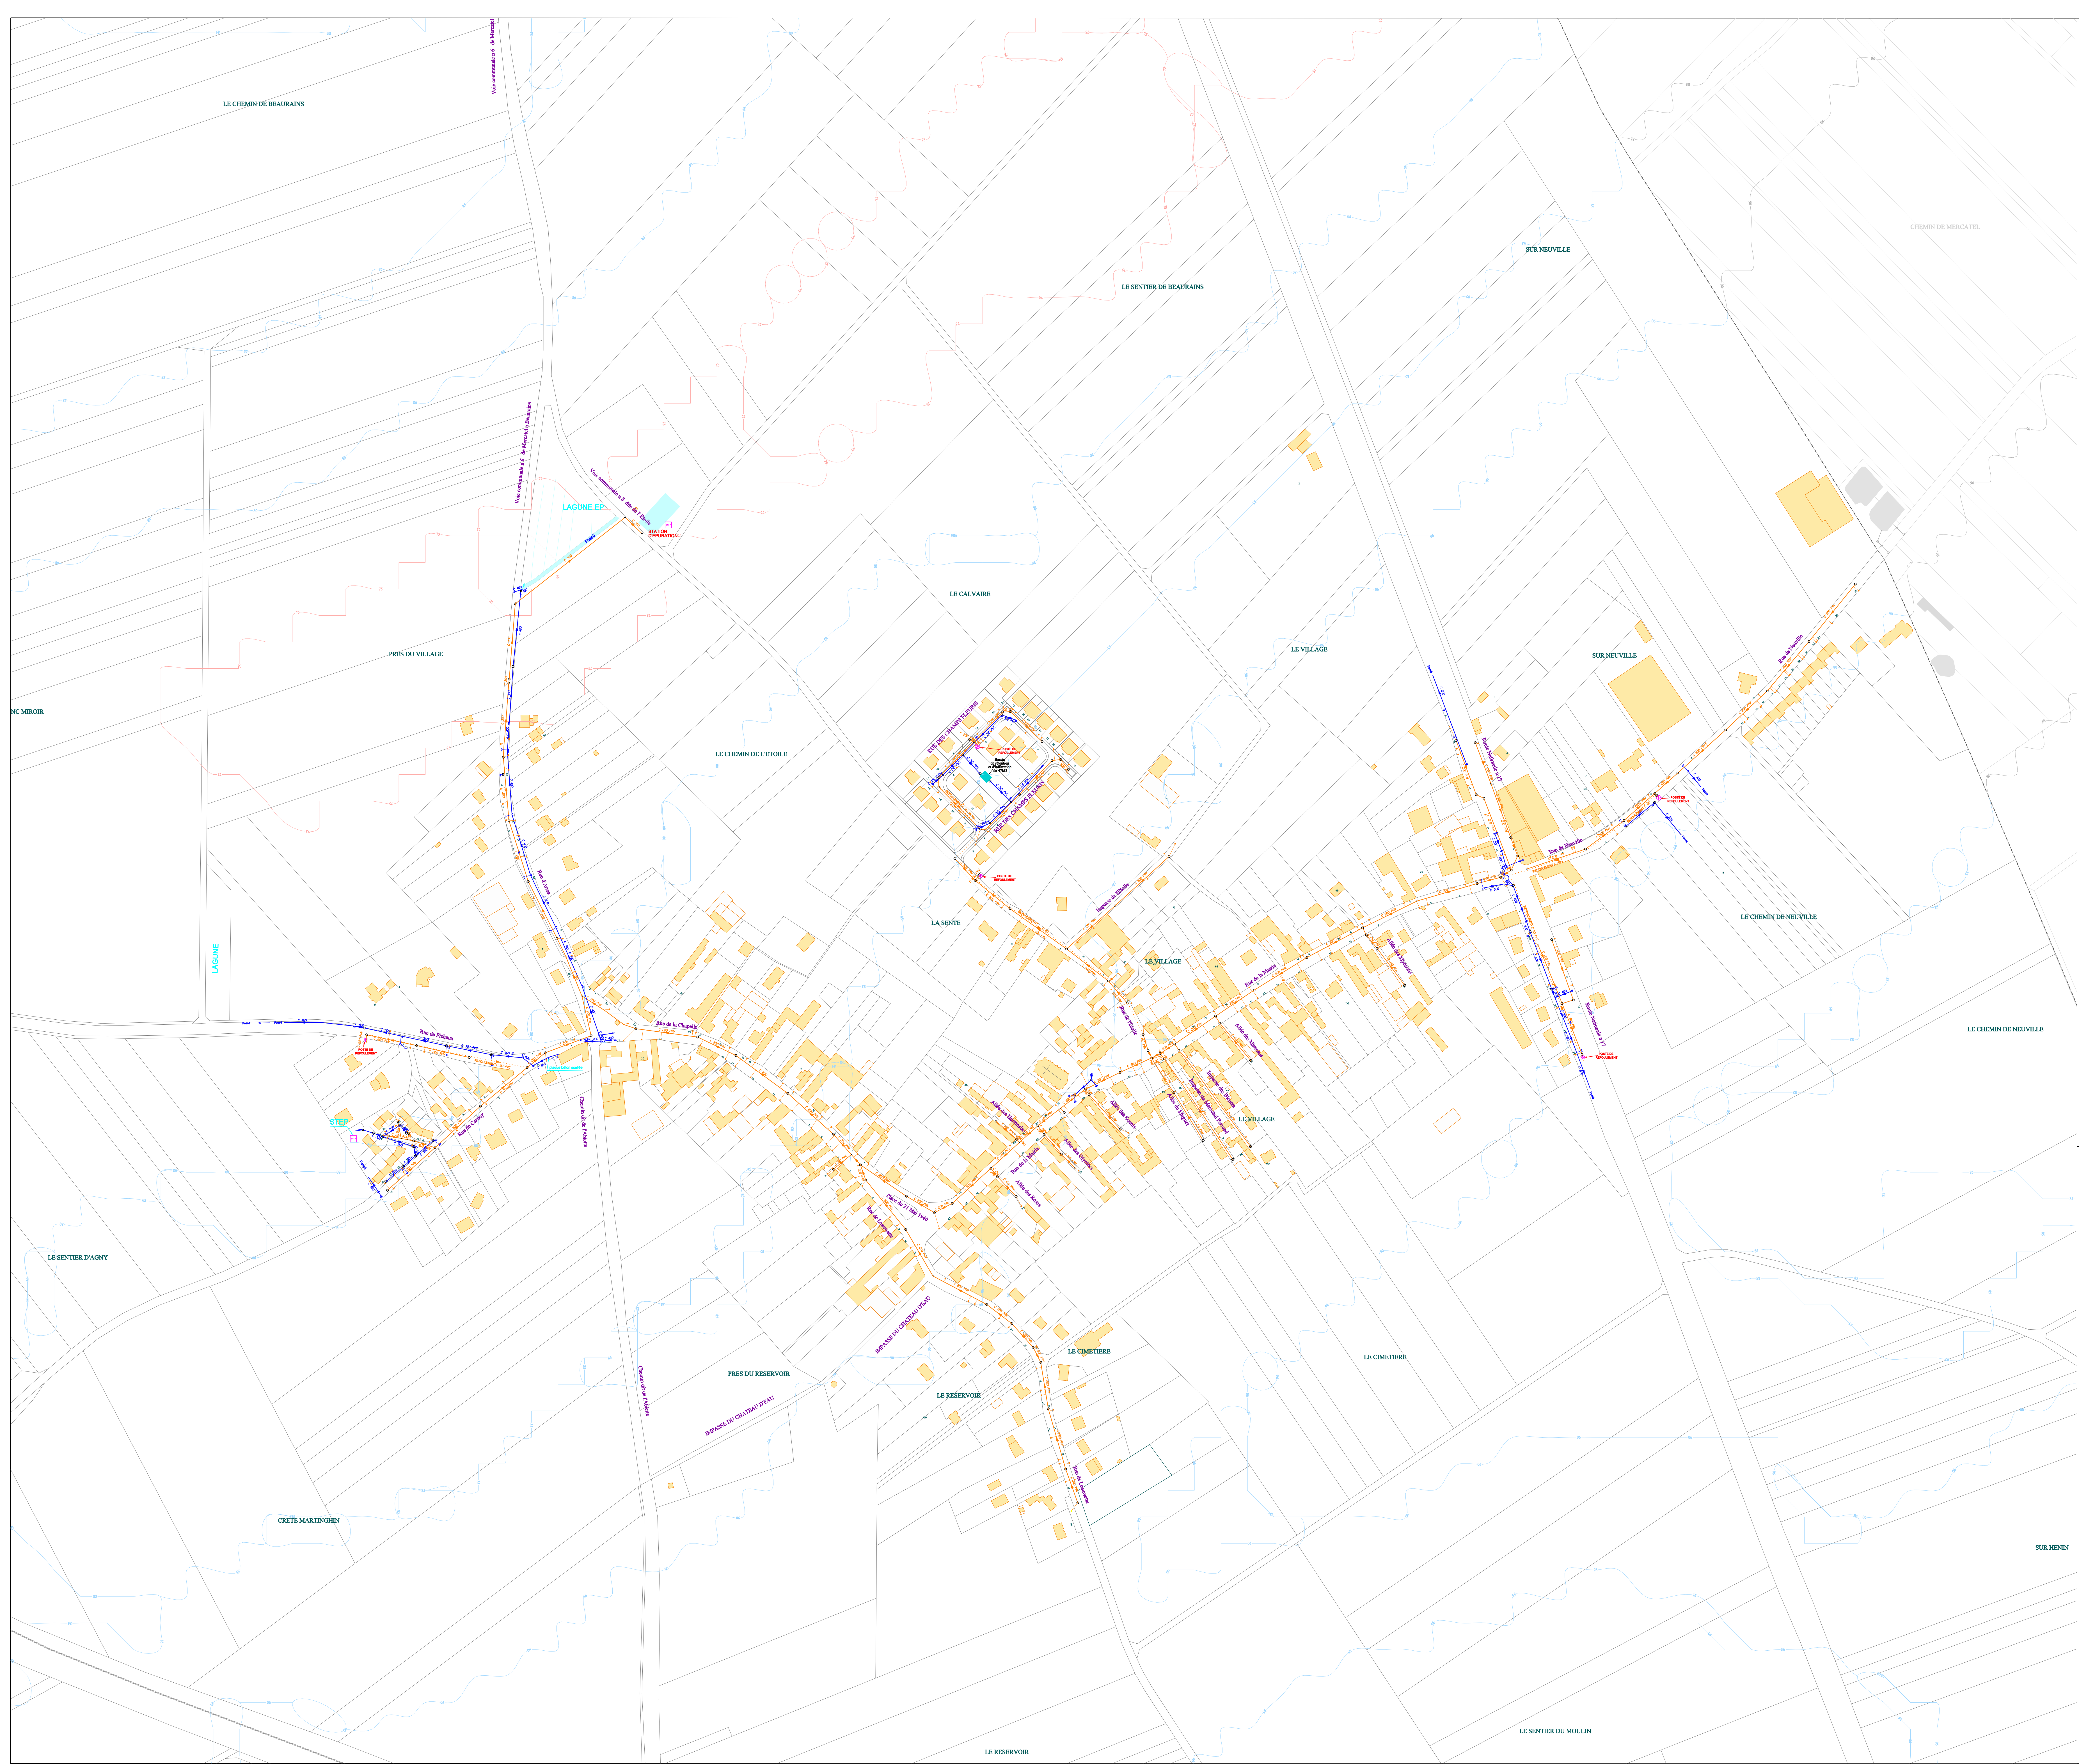

LEGENDE

Eléments :


- Avallot
- Galle
- Avallot - Galle
- Bouche à fillet(s)
- Pluvage
- Regard Riff
- Regard Parie
- Regard Bougne
- Regard sous Macadam
- Regard Chausée
- Regard Trottoir
- Regard Déversoir d'Orage
- Regard Déversoir Hydraulique
- Regard Jumele
- Chambre
- Chambre de voûte
- Station de Refoulement
- Station de Relevage / Sous-voûte
- Station d'égout
- Réservoir de chasse
- Boîte de transfert
- Sonde Hauteur
- Sonde Hauteur Vitesse

Types de Réseaux :

- Unitaire
- Refoulement Unitaire
- Eau Pluviale
- Refoulement Eau Pluviale
- Drain Eau Pluviale
- Techniques Alternatives
- Eau Usée
- Refoulement Eau Usée
- Eau Usée Sous Voûte
- Électrique
- Fossé sans Entretien
- Fossé avec Entretien
- Cours d'eau
- Privé Unitaire
- Refoulement Privé Unitaire
- Privé Eau Pluviale
- Refoulement Privé Eau Pluviale
- Refoulement Privé Eau Usée
- Privé Eau Usée
- Privé Eau Usée Sous Voûte
- Privé Techniques Alternatives
- Air Comprimé
- Télécom

Symbolisation Techniques Alternatives :

- Noue (engazonnée ou plantée avec ou sans massif drainant)
- Bassin (bâché, végétalisé et enterré)
- Structures Réservoir (chaussée réservoir enrobé classique ou enrobé poreux, dalles engazonnées et tranchée drainante)
- Bassin divers (tampon ou de stockage)

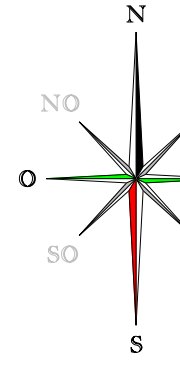

VEOLIA
Région HAUTS DE FRANCE
Direction des Opérations
Département G.I. / S.I.G.

Arras
Communauté Urbaine

MERCATEL

Réseaux d'assainissement

Les Eaux
Région Hauts de France

Territoire
ARTOIS-ANNOUÏT-CAMBRÉSIS
1 Rue Centrale Quen
62017 Thénac-Béthune
TEL : 03 21 22 37 34
PAX : 03 21 22 36 00

62568-A - 1

Modifié le : 03/07/2018

Edition du : 22/02/2019

Echelle : 1 / 2000