
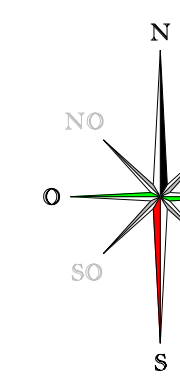
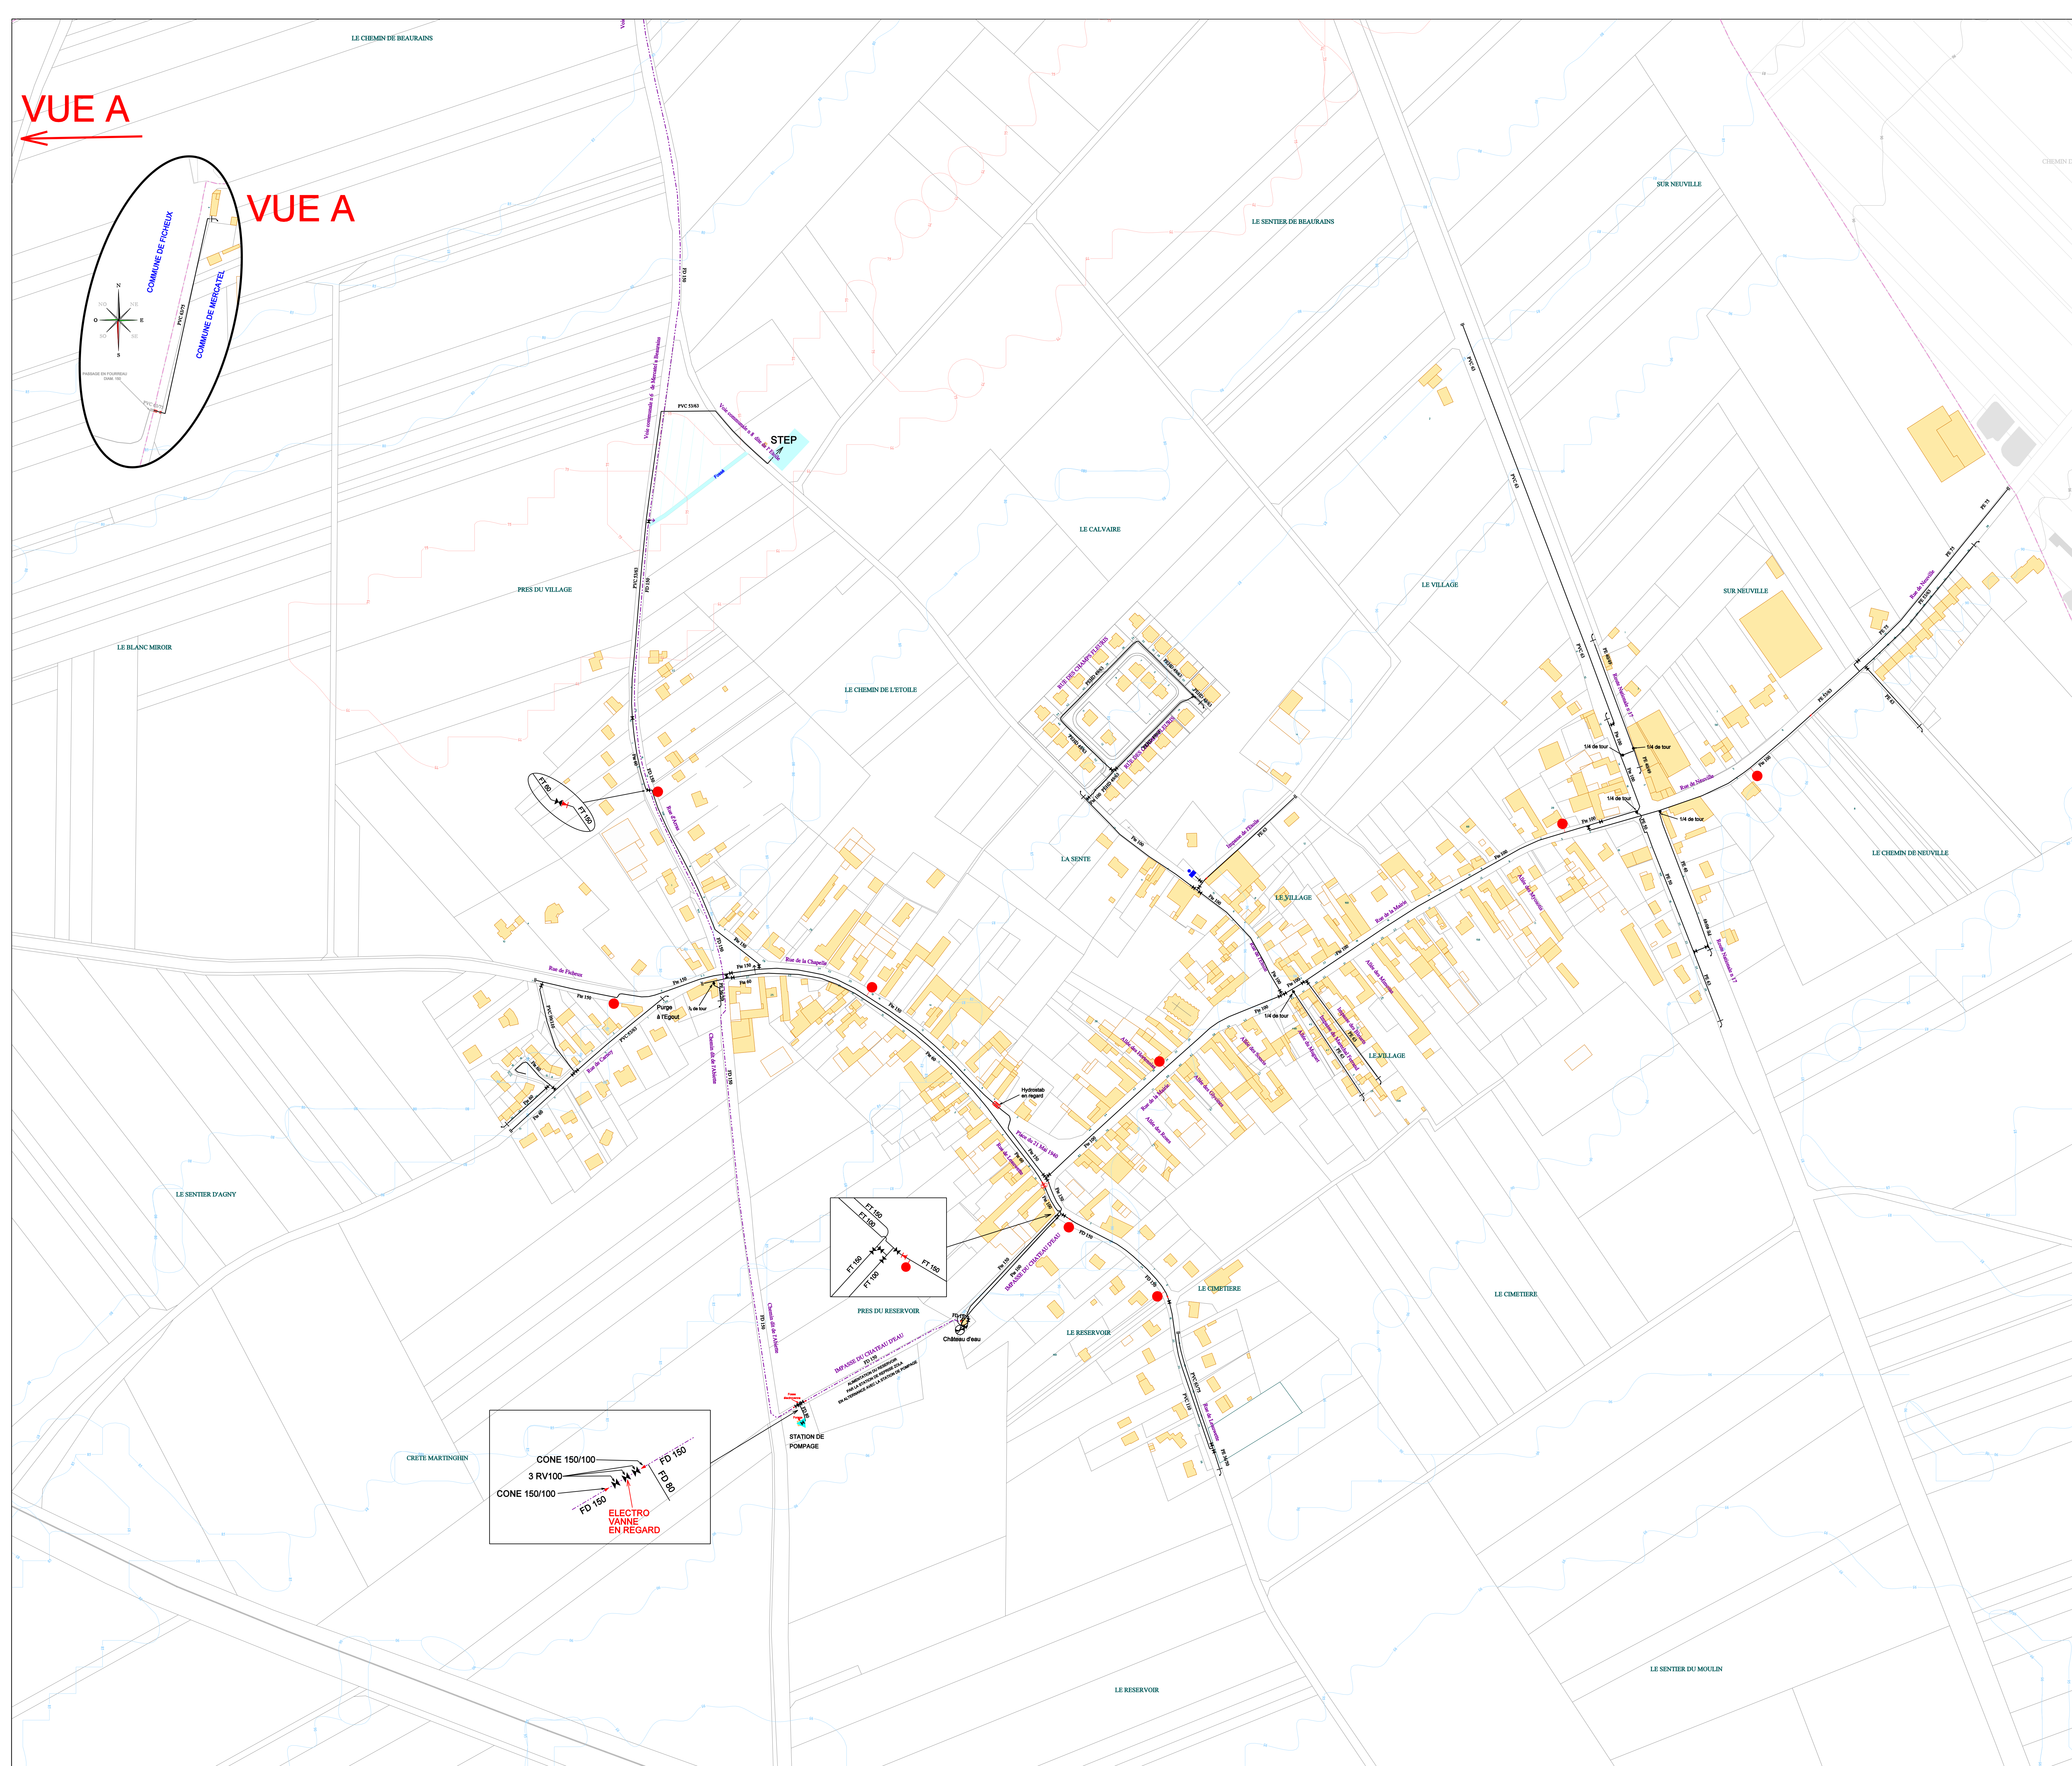



VUE A

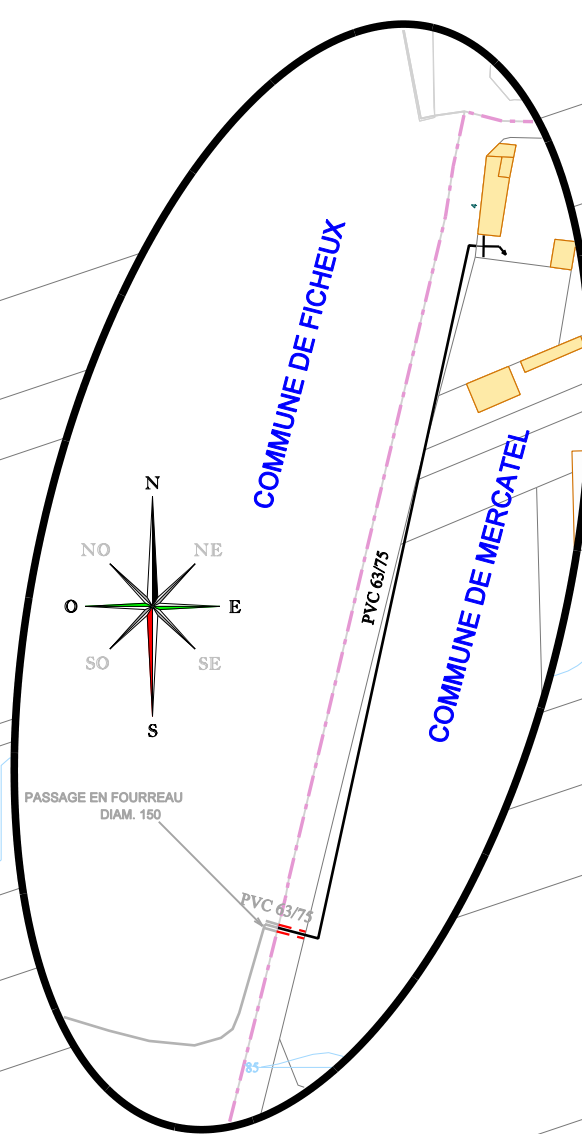

VEOLIA
CENTRE NORD PAS DE CALAIS
Direction de l'Ingénierie
Pôle Ingénierie et Patrimoine
Site d'Arras

Arras
Communauté
Urbaine

MERCATEL

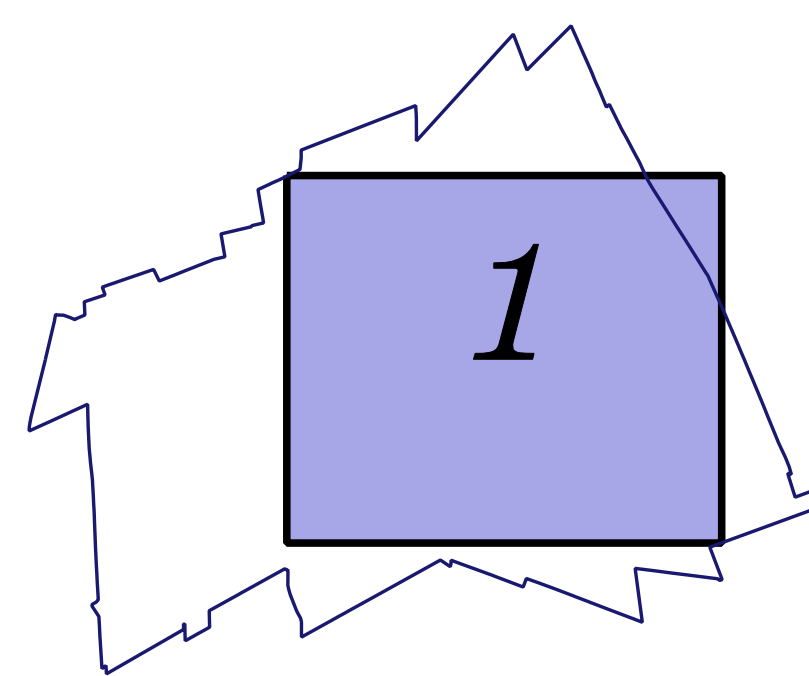

Réseaux d'eau potable



CENTRE N.P.D.C.
1 Rue de la Fontainerie
B.P. 961
62033 ARRAS Cedex
TEL : 03 21 34 58 58