


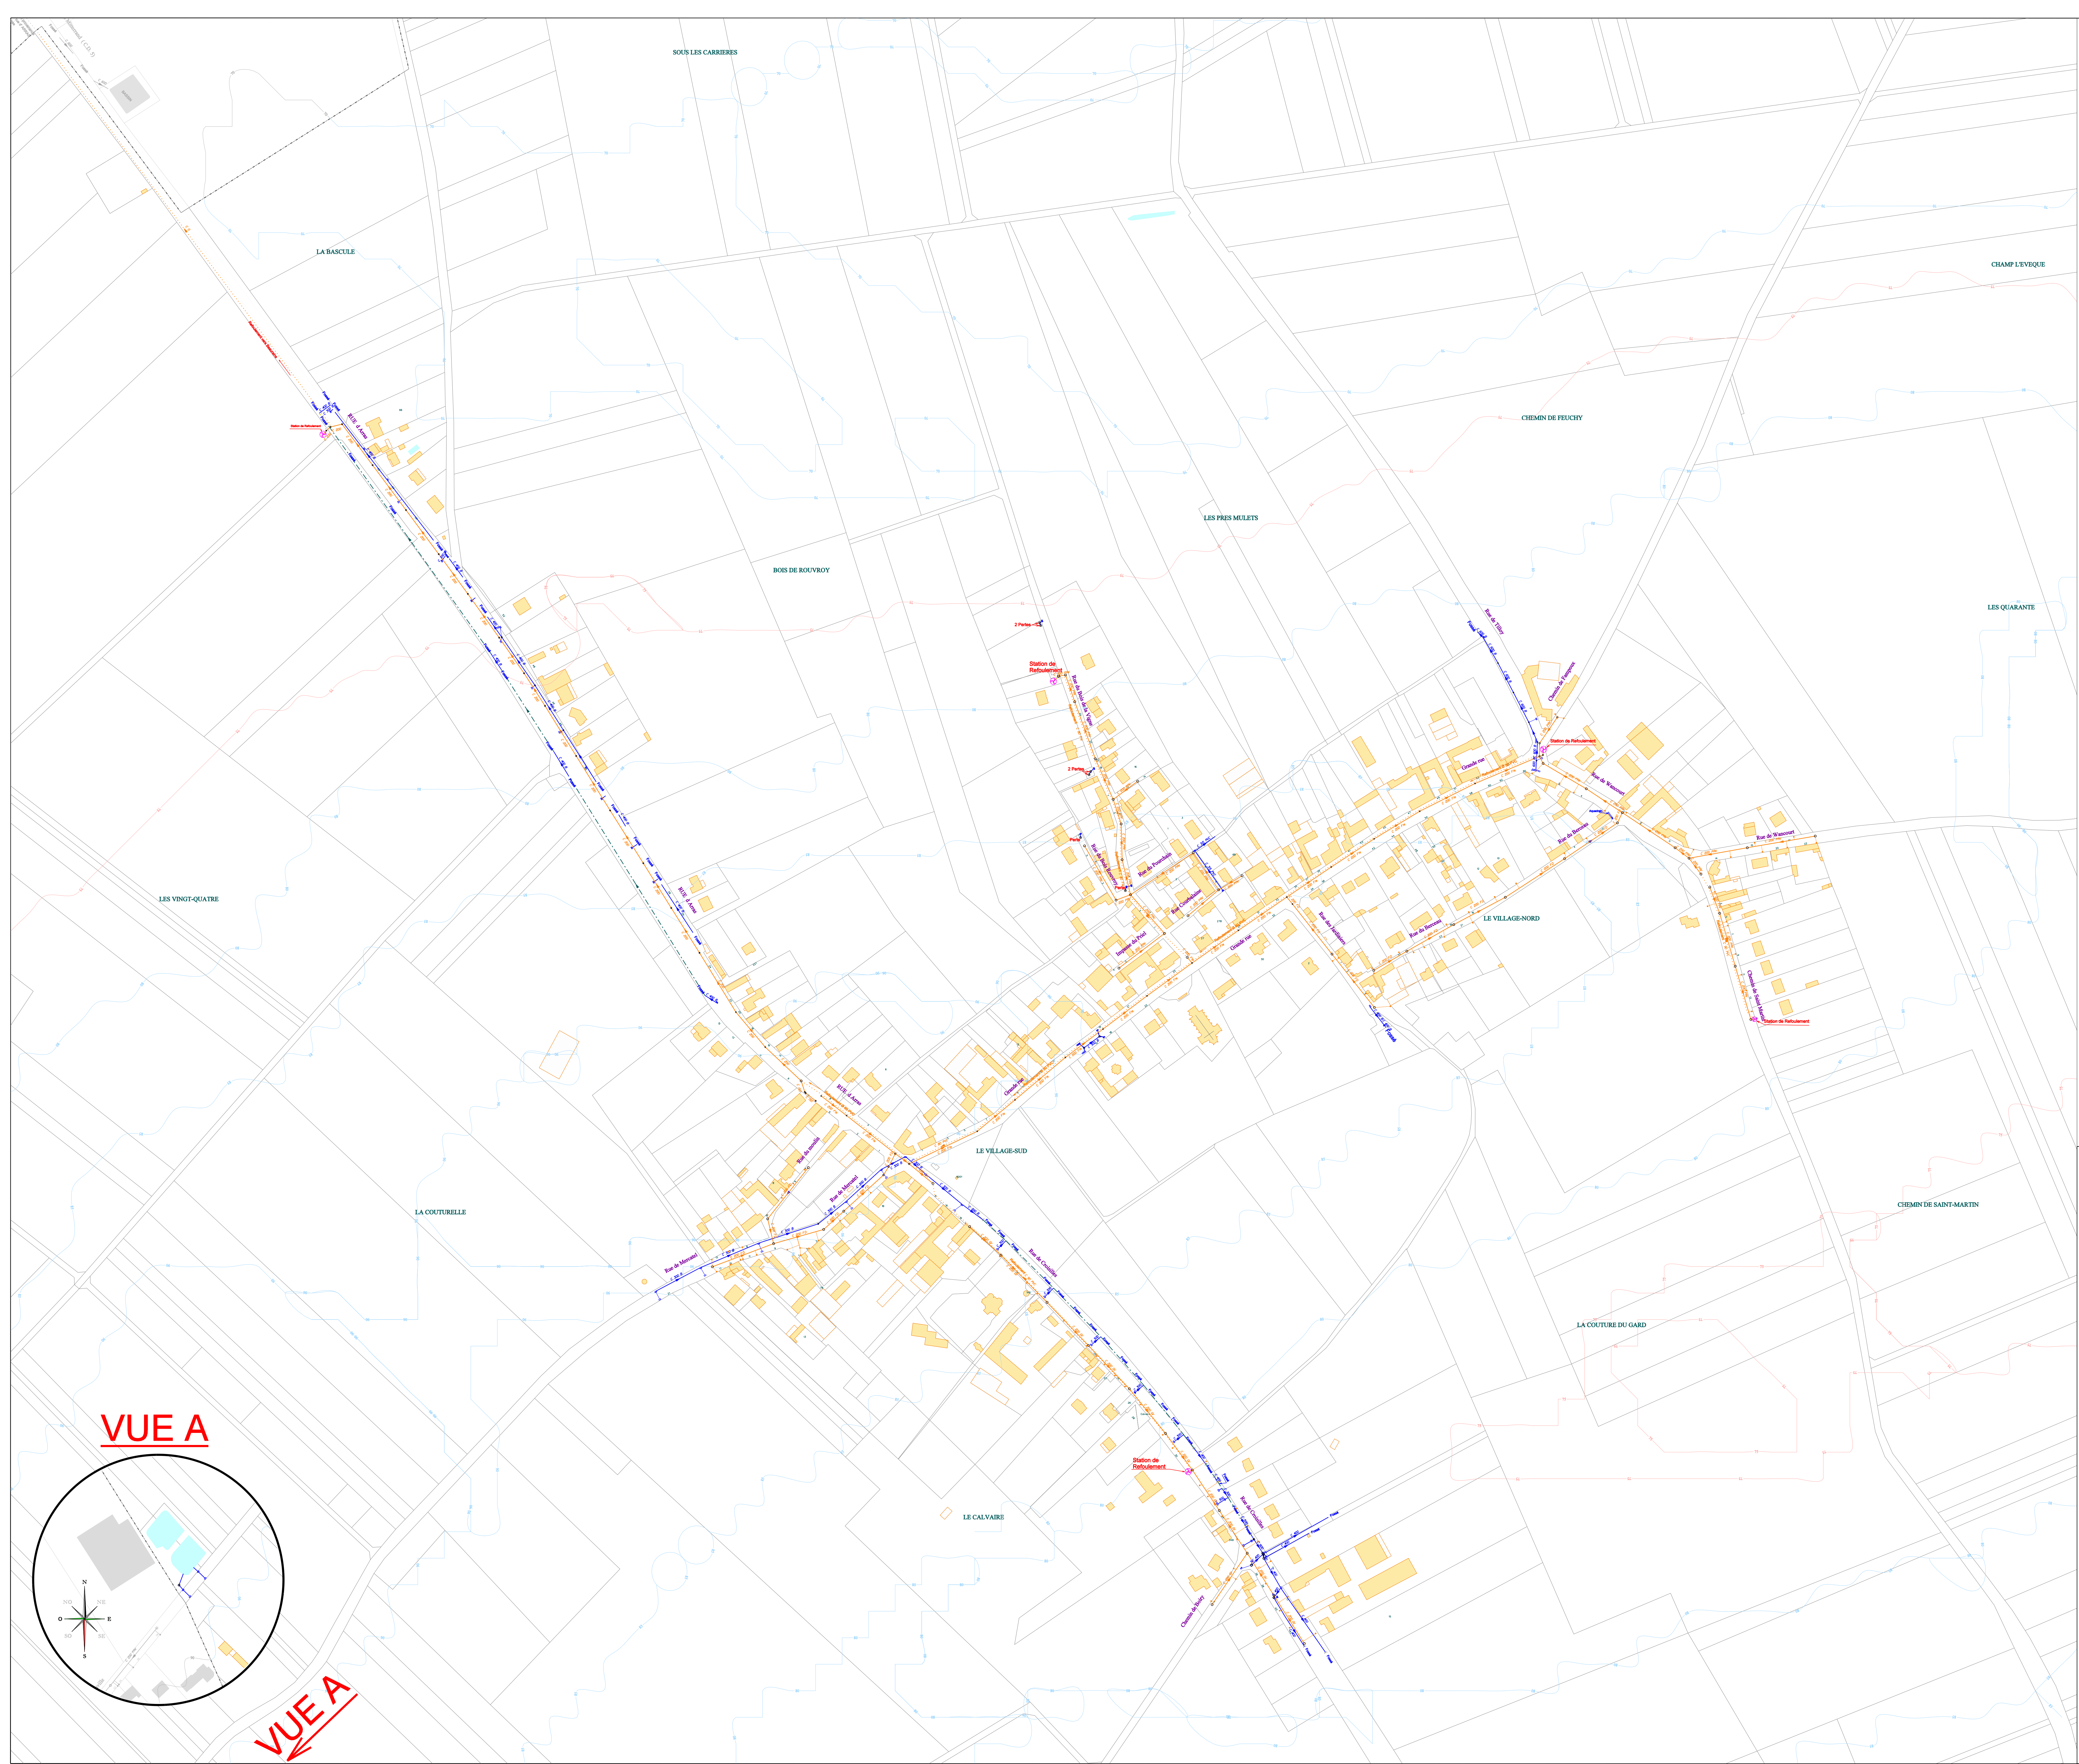

LEGENDE

Eléments :



- Avaloir
- Galle
- Avaloir - Galle
- Bouche à fillet(s)
- Pluvage
- Regard Rcit
- Regard Perle
- Regard Bourne
- Regard sous Macadam
- Regard Bourne
- Regard sous Macadam
- Regard Chausée
- Regard Trottin
- Regard Déversoir d'Orage
- Regard Déversoir Hydraulique
- Regard Jumele
- Chambre
- Chambre de velle
- Station de Refoulement
- Station de Relestage / Sous-vid
- Station d'égout
- Réservoir de chasse
- Boite de transfert
- Sonde Hauteur
- Sonde Hauteur Vitesse

Types de Réseaux :

- Unitaire
- Refoulement Unitaire
- Eau Pluviale
- Refoulement Eau Pluviale
- Drain Eau Pluviale
- Techniques Alternatives
- Eau Usée
- Refoulement Eau Usée
- Eau Usée Sous Vide
- Électrique
- Fossé sans Entretien
- Fossé avec Entretien
- Privé Eau Pluviale
- Refoulement Privé Unitaire
- Privé Eau Usée
- Refoulement Privé Eau Usée
- Privé Eau Usée Sous Vide
- Privé Techniques Alternatives
- Air Comprimé
- Télécom

Symbolisation Techniques Alternatives :

- Noue (engazonnée ou plantée avec ou sans massif drainant)
- Bassin (bâché, végétalisé et enterré)
- Structures Réservoir (chaussée réservoir enrobé classique ou enrobé poreux, dalles engazonnées et tranchée drainante)
- Bassin divers (tampon ou de stockage)

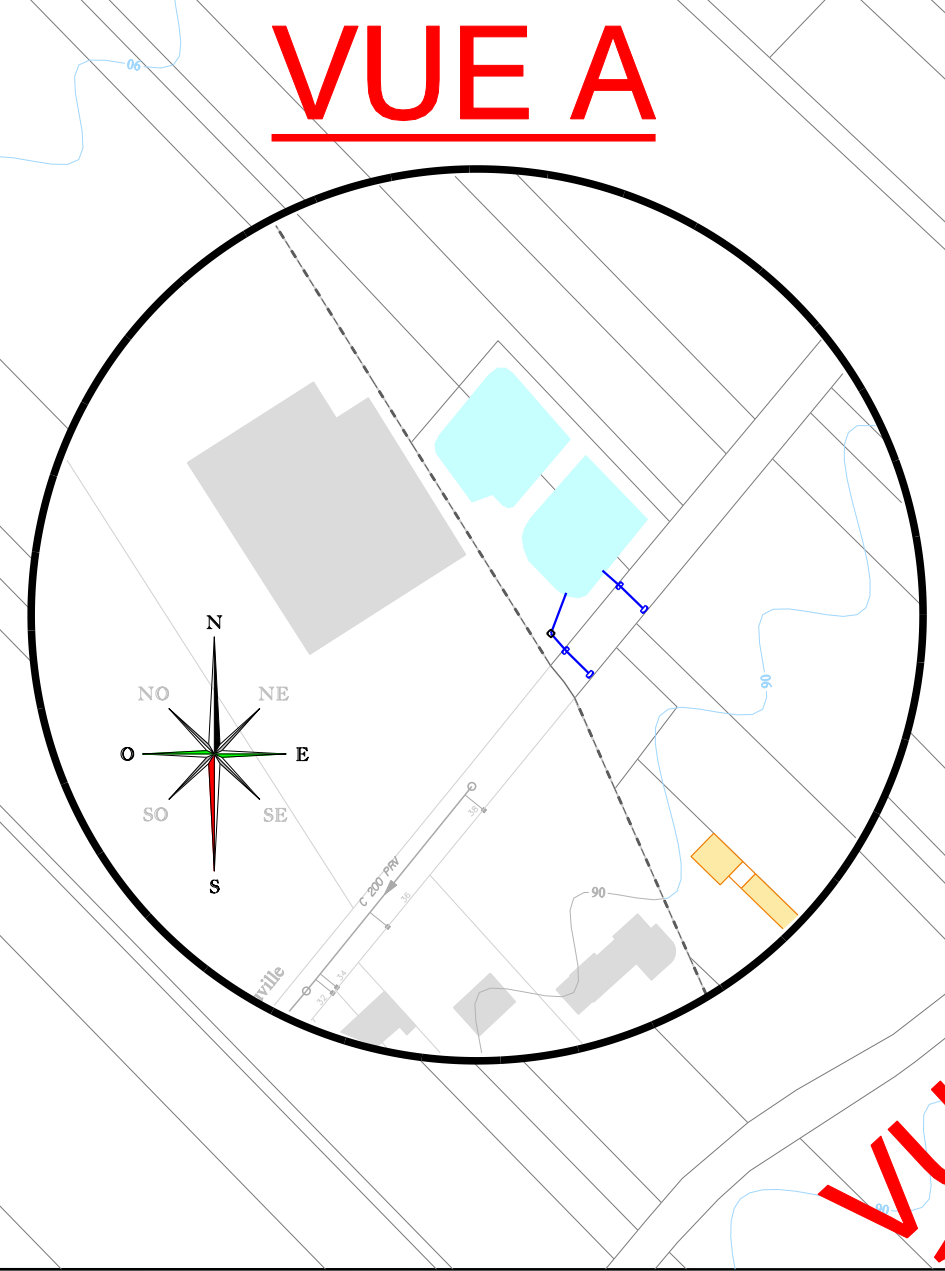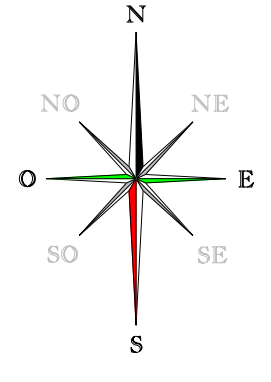

VEOLIA
Région HAUTS DE FRANCE
Direction des Opérations
Département G.I / S.I.G.

Arras
Communauté Urbaine

NEUVILLE VITASSE

Réseaux d'assainissement

Eau de France

Le territoire
ARTOIS-ANNOUIT-CAMBRÉSIS
1 Rue Centrale Quen
62017 Neuville Vitasse
TEL : 03 21 22 77 34
PAX : 03 21 22 86 00

62811-A_1

Modifié le : 22/10/2018

Edition du : 22/02/2019

Echelle : 1 / 2000