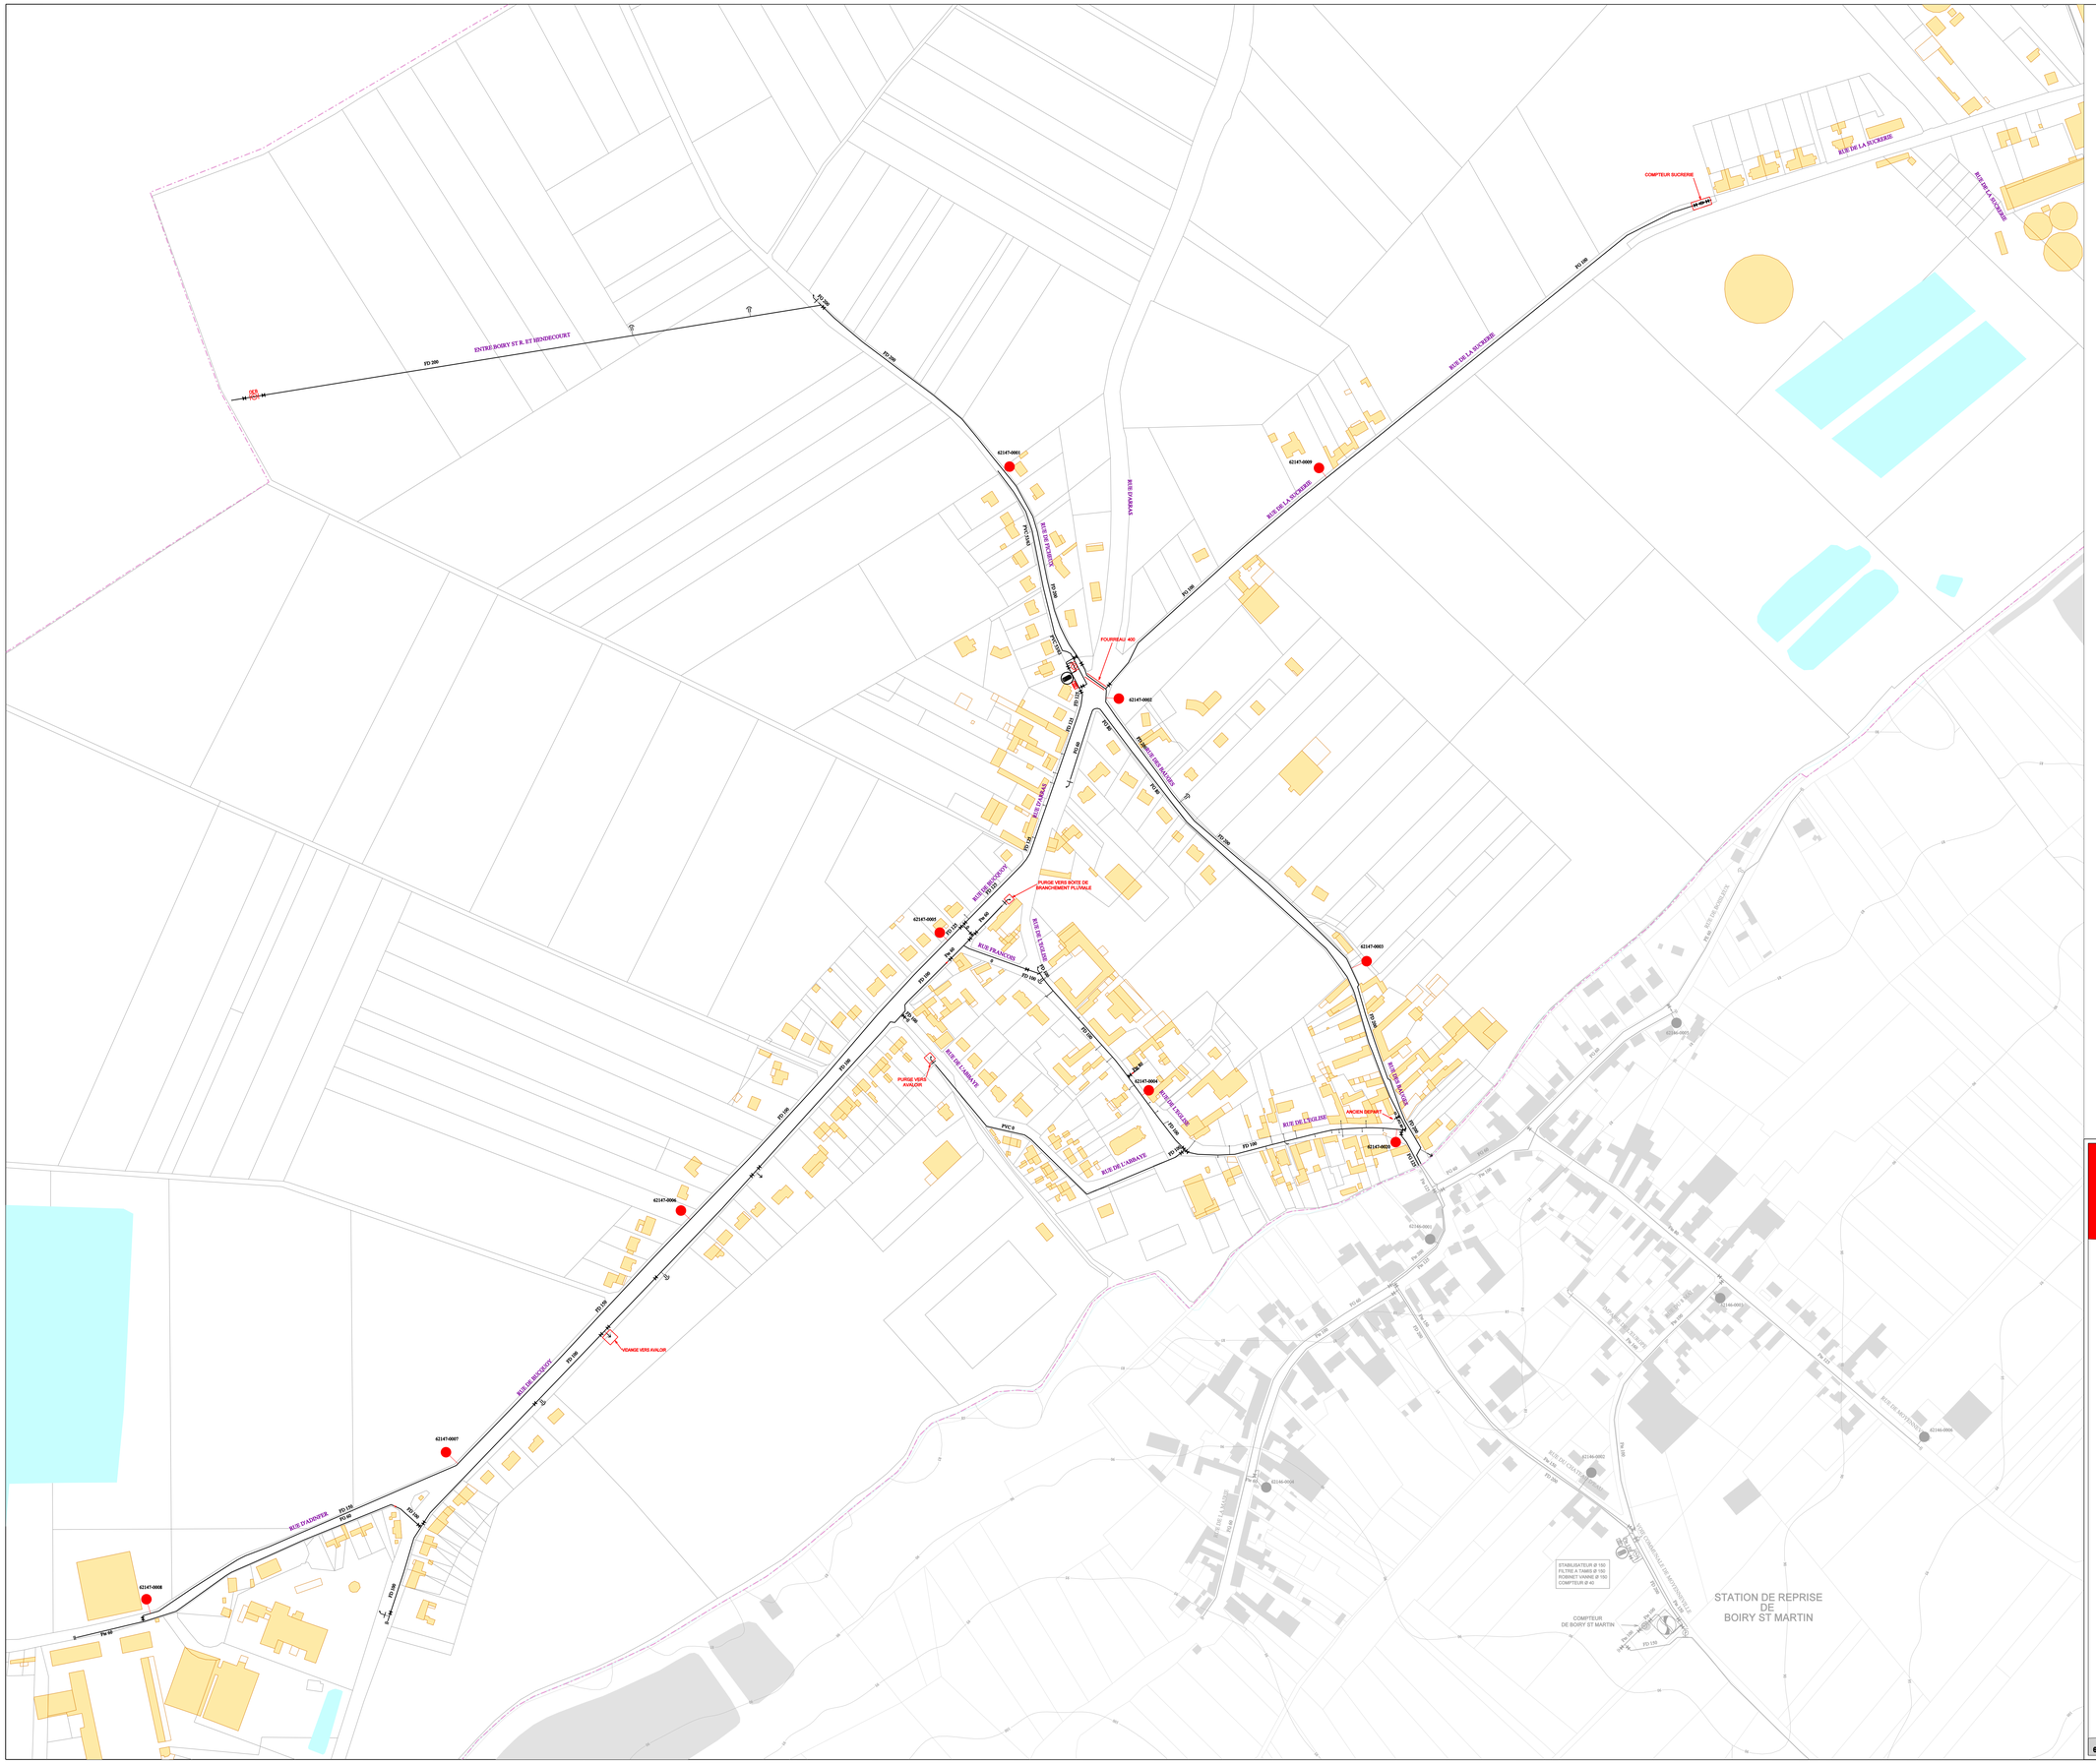

VEOLIA
Région HAUTS DE FRANCE
Direction des Opérations
Département G.I. / S.I.G.

Arras Communauté Urbaine

BOIRY-SAINTE-RICTRUDE

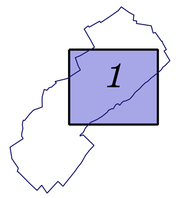

Réseaux d'eau potable

La Eaux
Territoire
ARTOIS-HAINAUT-CAMBRESIS
1 Rue Camille Guérin
62217 Tilloy-les-Mofflaines
TEL : 03. 21. 22. 77. 34
FAX : 03. 21. 22. 86. 00

62147-E _ 1 | Modifié le : 19/12/2018 | Edition du : 11/03/2019 | Echelle : 1 / 2000