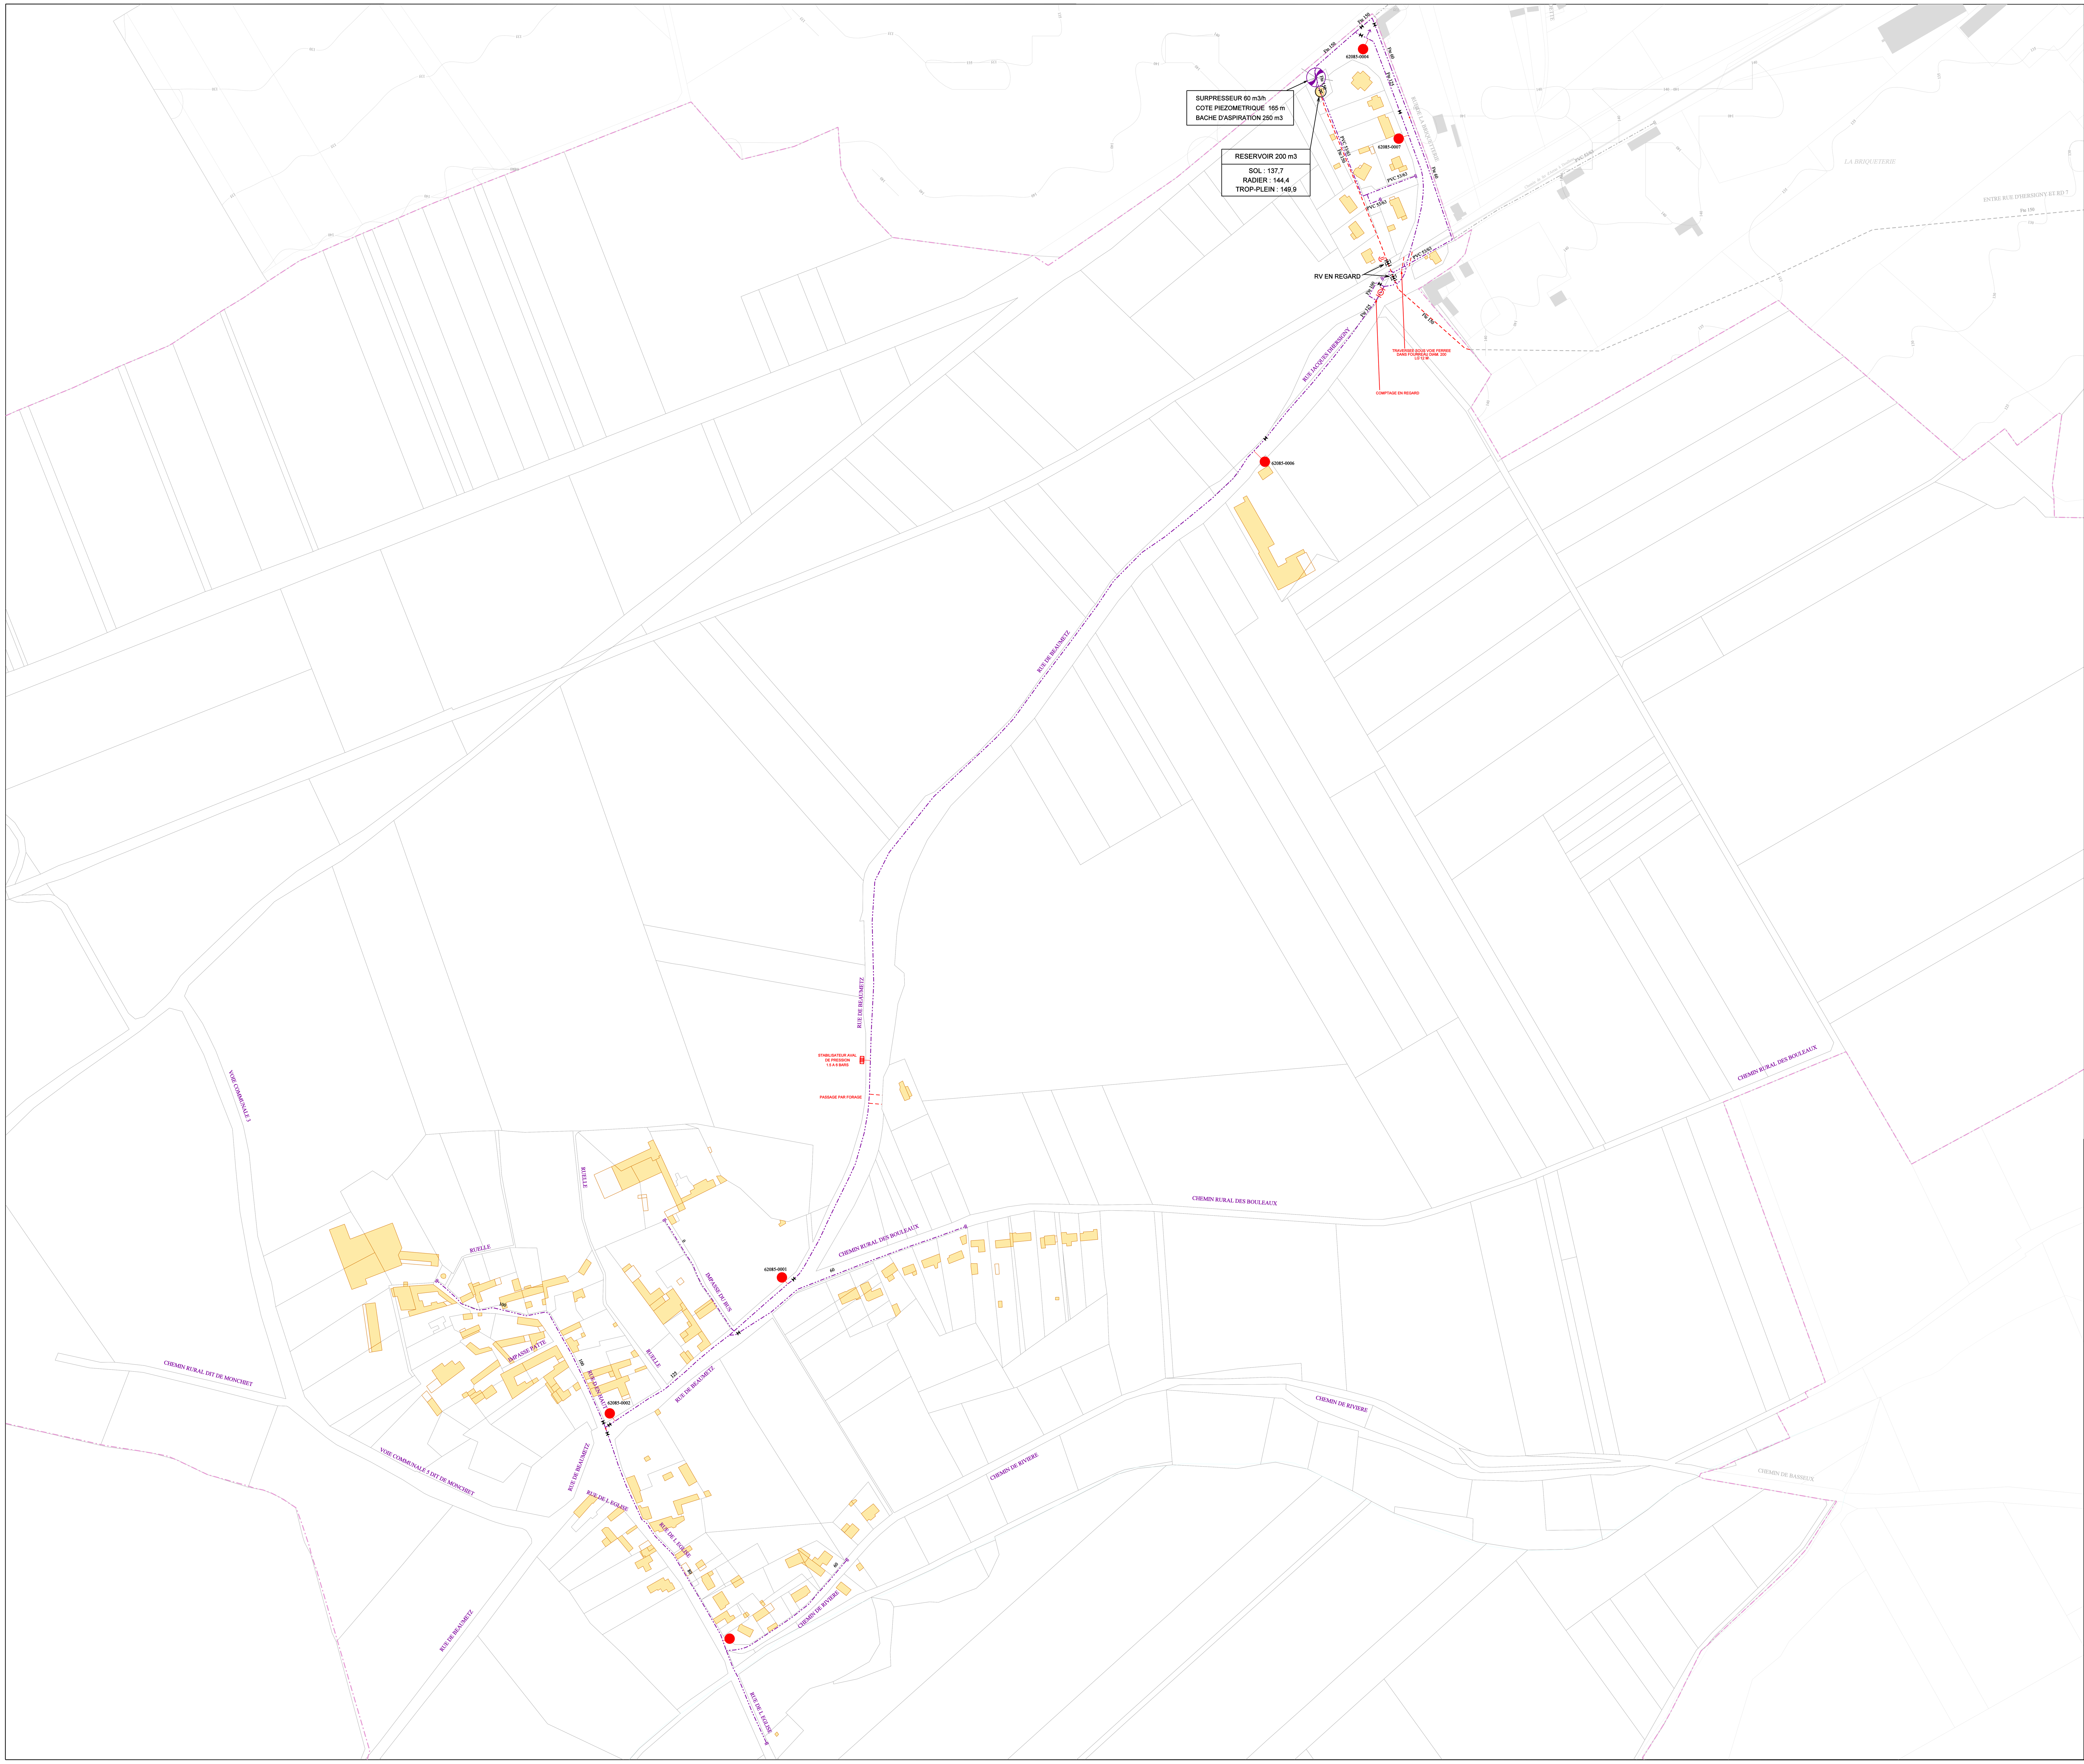


| | |
|---|---|
| | Canalisation Autonome SI COJEUL |
| | Canalisation Autonome |
| | Canalisation Bas Service |
| | Canalisation Haut Service Méaulens |
| | Canalisation Haut Service Agny |
| | Canalisation Très Haut Service |
| | Canalisation Refoulement |
| | Canalisation Surpressée |
| | Canalisation Haut Service Zola |
| | Canalisation Privée |
| | Canalisation de Transport (Alimentation Réservoir) |

STRUCTURES RESERVOIR

P.I. de 150 · P.I. de 100 · B.I. de 100 · B.A. 80 · Prise Access. 80 · Citerne Incendie · Réserve Incendie · Puisard d'Aspiration · P.I. Aspiration · P.I. de 100 Privé · B.I. de 100 Privée · P.I. de 150 Privé · Vanne Fermée · Robinet Vanne · 1/4 de tour · Robinet Vanne Electrique · Cône · Purge · Plaque Pleine · Ventouse · Vidange · Stabilisateur de Pression · Compteur · Clapet · Réducteur de Pression · Débimètre · Soupape de Décharge · Anti-Bélier · Fitre à boue · Raccord · Pompage · Forage · Réservoir · Station de Traitement · Surpresseur · Captage · Bouche de Lavage · Bouche d'Arrosage · Borne de Puisage · Borne Fontaine · W.C. · Chasse en Egout · Clinique Hôpital · Dialyse · Grande Surface V.I.P.

LEGENDE

N NE E SE S SO O NO

VEOLIA
CENTRE NORD PAS DE CALAIS
Direction de l'Ingénierie
Pôle Ingénierie et Patrimoine
Site d'Arras

Arras Communauté Urbaine

# BASSEUX

1

Réseaux d'eau potable

Les Eaux du Grand Arras
CENTRE N.P.D.C.
1 Rue de la Fontainerie
B.P. 961
62033 ARRAS Cedex
TEL : 03. 21. 24. 58. 58.
FAX : 03. 21. 24. 58. 86.

62085-E _ 1 | Modifié le : 09/05/2017 | Edition du : 23/03/2018 | Echelle : 1 / 2000