


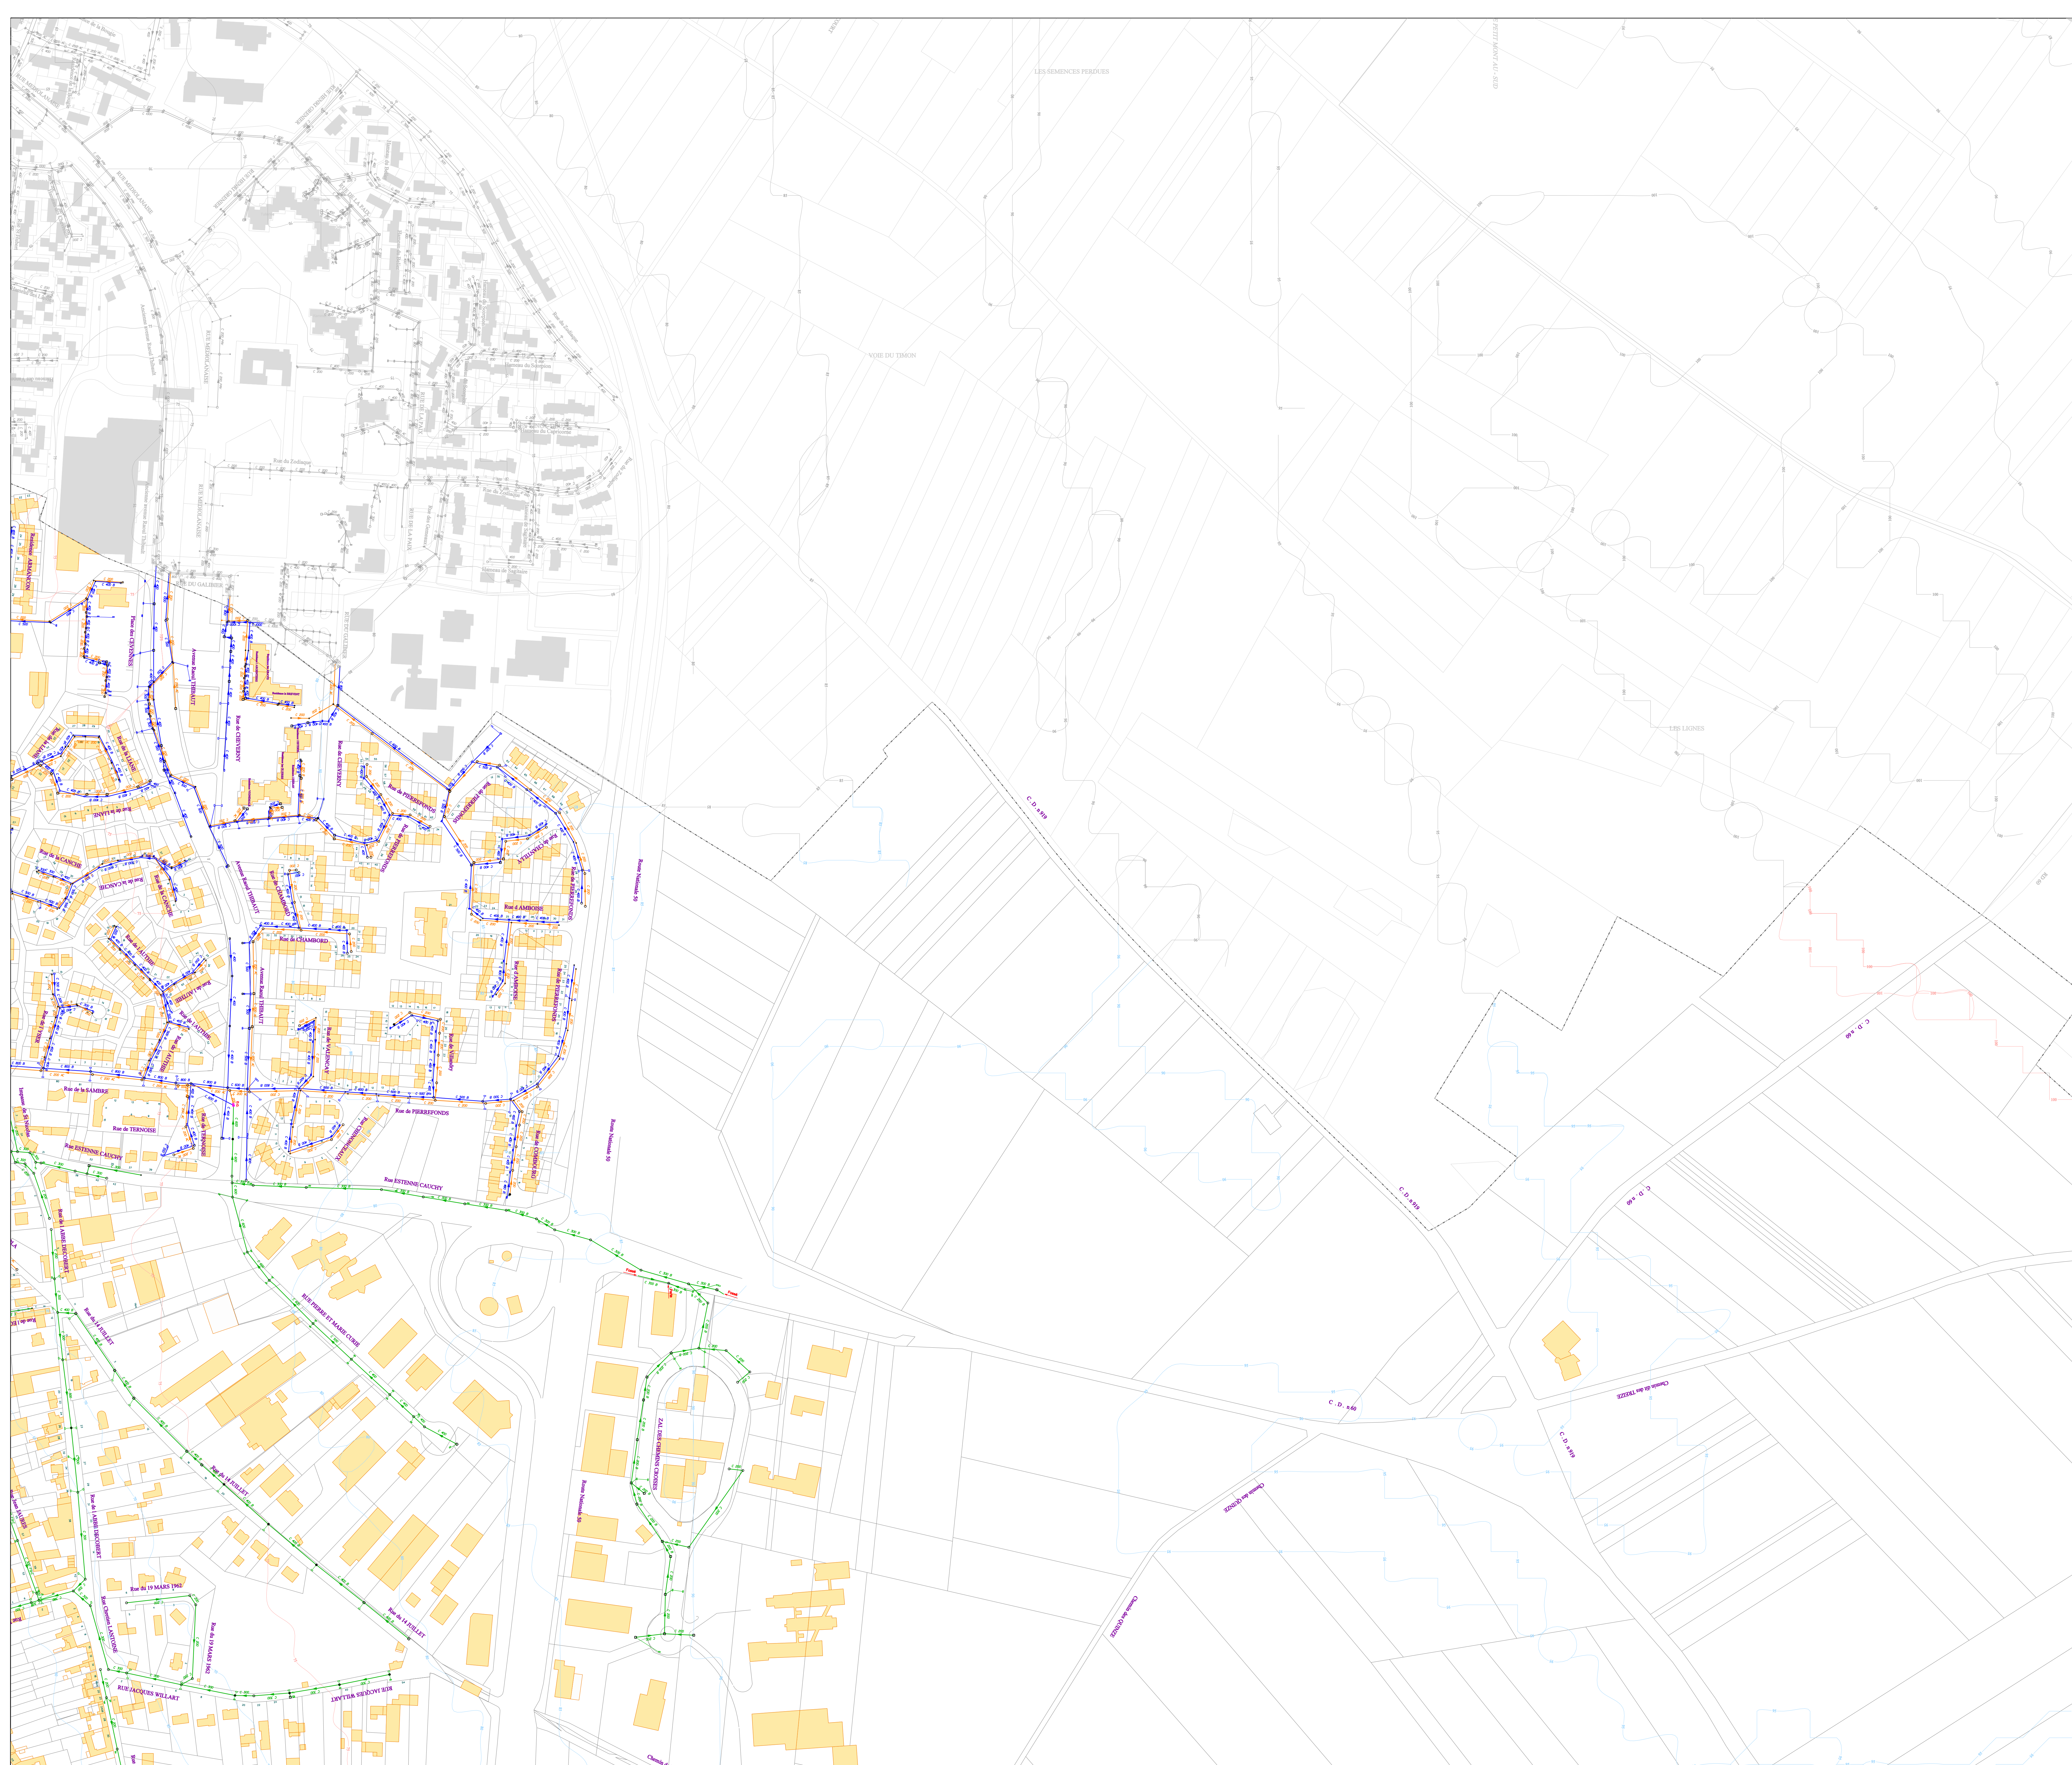


LEGENDE


Éléments :		Types de Réseaux :	
●	Availé		Unitaire
■	Galle		Réseau Unitaire
■	Availé - Galle		Réseau Unitaire Eau Puivale
■	Bouche à 3/8" (1/2")		Drain Eau Puivale
■	Regard à 3/8" (1/2")		Techniques Alternatives
■	Regard 1/4" (1/2")		Eau Usée
■	Regard 3/8" (1/2")		Réseau Unitaire Eau Usée
●	Regard sous Macadam		Eau Usée Sous Vide
●	Regard Chassise		Électrique
●	Regard Trottoir		Osse sans Entretien
●	Regard de Ventouse d'Orage		Osse avec Entretien
●	Regard sous Hydraulique		Cours d'eau
●	Regard Arrosée		Privé Unitaire
●	Chambre		Réseau Privé Unitaire
●	Station de visite		Privé Eau Usée
●	Station de Refoulement		Réseau Privé Eau Puivale
●	Station de Relégue / Sous-vide		Privé Eau Usée
●	Station d'opération		Réseau Privé Eau Usée
●	Réservoir de chasse		Privé Eau Usée Sous Vide
●	Rolle de transfert		Privé Techniques Alternatives
■	Sonde Houtier		AV Comprisé
■	Sonde Houtier Vitesse		Télécom

Symbolisation Techniques Alternatives :

	Noue (engazonnée ou plantée avec ou sans massif drainant)
	Bassin (bâché, végétalisé et enterré)
	Structures Réservoir (chaussée réservoir enrobé classique ou enrobé poreux, dalles engazonnées et tranchée drainante)
	Bassin divers (tampon ou de stockage)

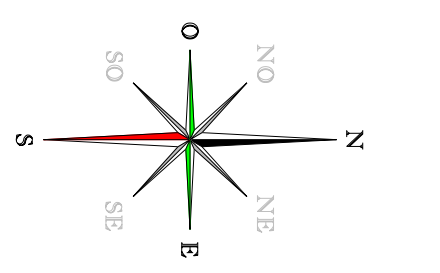

SAINT LAURENT BLANGY

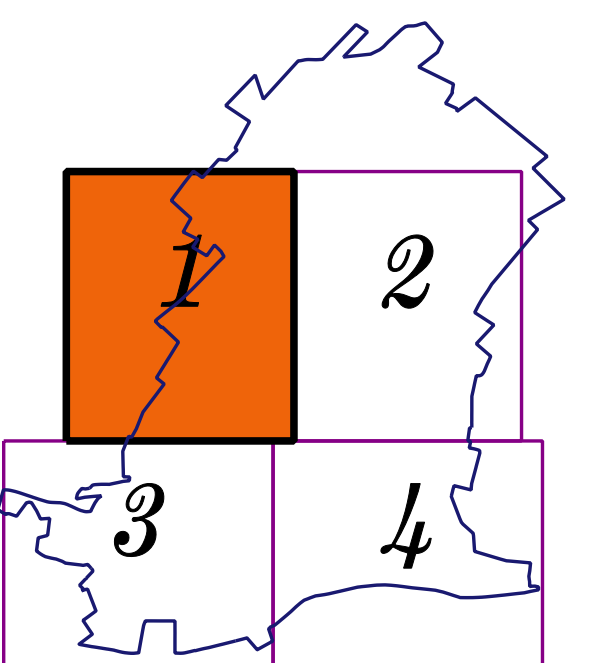

Réseaux d'assainissement






LEGENDE


Éléments :		Types de Réseau :	
▲	Avialot		Unitaire
▲	Gille		Refoulement Unitaire
▲	Avialot + Gille		Eau Puivable
▲	Bouche à l'Élé		Refoulement Eau Puivable
▲	Plaque		Drain Eau Puivable
▲	Regard Fentil		Techniques alternatives
▲	Regard Reta		Eau Usée
●	Regard Bagne		Refoulement Eau Usée
●	Regard pour Macadam		Eau usée Sans Ventilation
●	Regard Chaussee		Électrique
●	Regard Rainco		Fossé sans Entretien
●	Regard Dérivator d'Acc		Fossé avec Entretien
●	Regard Dérivator Hydrocraque		Cout d'Ad
●	Regard Rainco		Privé Unitaire
●	Chambre		Refoulement Privé Unitaire
●	Chambre de velle		Refoulement Privé Eau Puivable
●	Station de Refoulement		Privé Eau Usée
●	Station de Relevage / Sous-vide		Refoulement Privé Eau Usée
●	Station d'épuration		Privé Eau Usée Sous Vide
●	Mécanisme de chasse		Privé Technique Alternative
●	Balle de transfert		AP Compromis
■	Sonde Hauteur		TeleCom
■	Sonde Hauteur Vitesse		

Symbolisation Techniques Alternatives :


	Noue (engazonnée ou plantée avec ou sans massif drainant)
	Bassin (bâché, végétalisé et enterré)
	Structures Réservoir (chaussée réservoir enrobé classique ou enrobé poreux, dalles engazonnées et tranchée drainante)
	Bassin divers (tampon ou de stockage)

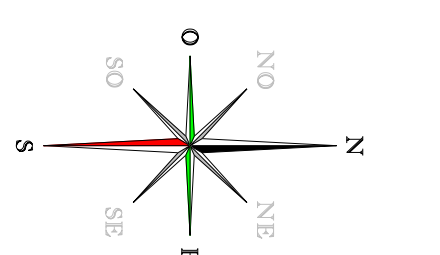

SAINT LAURENT BLANGY

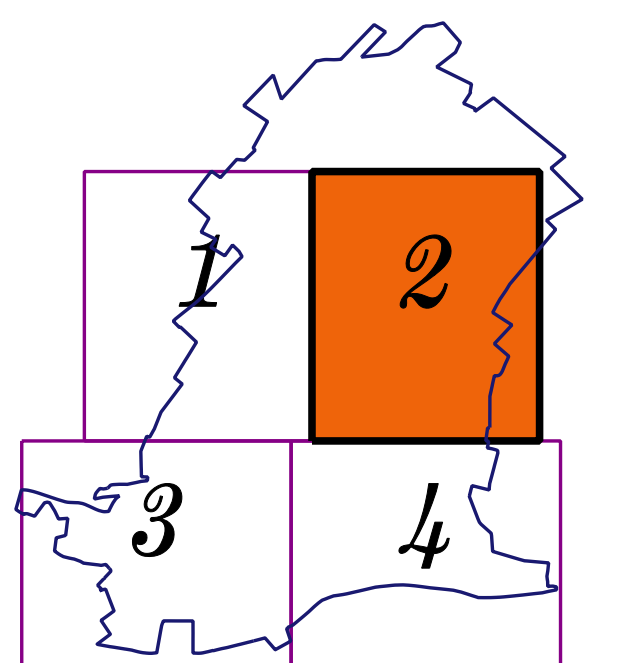

Réseaux d'assainissement

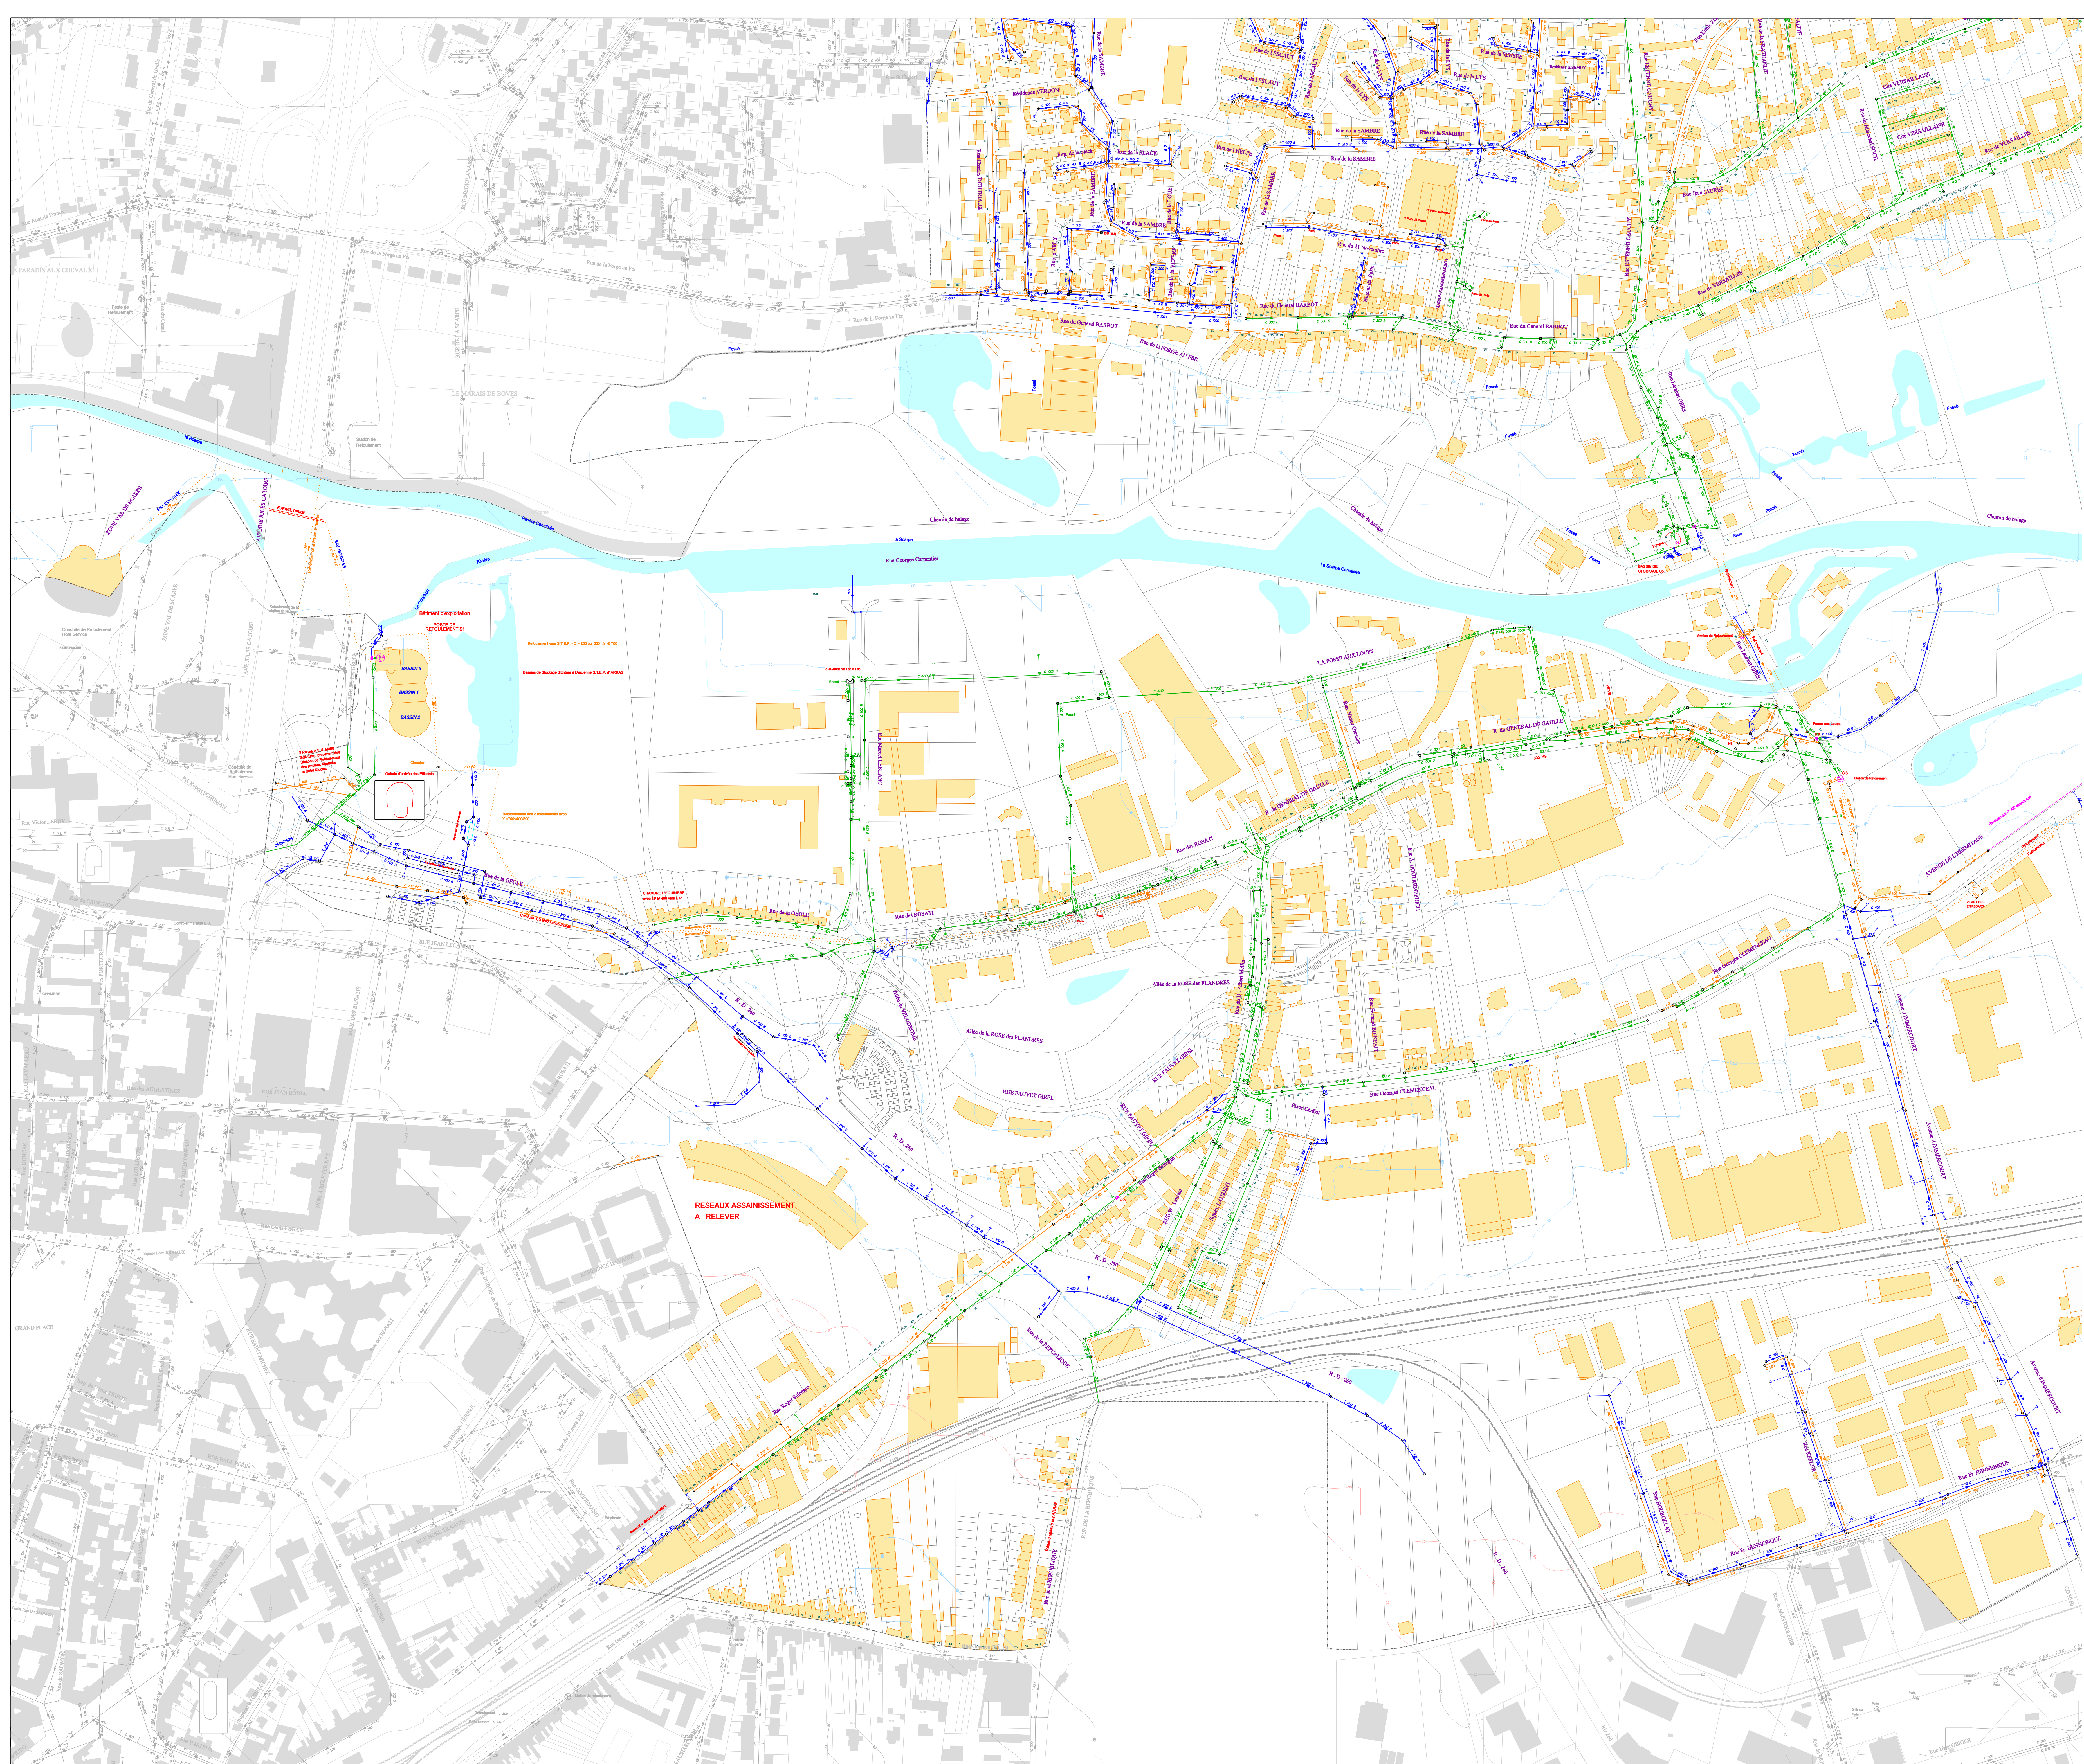

LEGENDE

Eléments :


- Avaloir
- Galle
- Avaloir - Galle
- Bouche à fillets
- Pluvage
- Regard Riff
- Regard Perte
- Regard Bourne
- Regard sous Macadam
- Regard Chausée
- Regard Trottoir
- Regard Déversoir d'Orage
- Regard Déversoir Hydraulique
- Regard Jumele
- Chambre
- Chambre de velle
- Station de Refoulement
- Station d'égouttage
- Réservoir de chasse
- Rolle de transfert
- Sonde Hauteur
- Sonde Hauteur Vitesse

Types de Réseaux :

- Unitaire
- Refoulement Unitaire
- Eau Pluviale
- Refoulement Eau Pluviale
- Drain Eau Pluviale
- Techniques Alternatives
- Eau Usée
- Refoulement Eau Usée
- Eau Usée Sous Vide
- Électrique
- Fossé sans Entretien
- Fossé avec Entretien
- Coupe d'eau
- Privé Unitaire
- Refoulement Privé Unitaire
- Privé Eau Pluviale
- Refoulement Privé Eau Pluviale
- Privé Eau Usée
- Refoulement Privé Eau Usée
- Privé Eau Usée Sous Vide
- Privé Techniques Alternatives
- Air Comprimé
- Télécom

Symbolisation Techniques Alternatives :

- Noue (engazonnée ou plantée avec ou sans massif drainant)
- Bassin (bâché, végétalisé et enterré)
- Structures Réservoir (chaussée réservoir enrobé classique ou enrobé poreux, dalles engazonnées et tranchée drainante)
- Bassin divers (tampon ou de stockage)

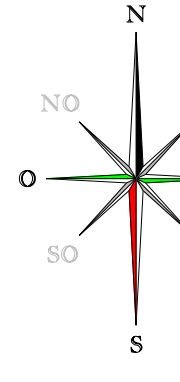

VEOLIA
Région HAUTS DE FRANCE
Direction des Opérations
Département G4 / S4/G

Arras
Communauté Urbaine

SAINT LAURENT BLANGY

Réseaux d'assainissement


Le territoire
ARTOIS-ANNOUIT-CAMBRÉSIS
1 Rue Centrale Quen
62177 Thennes-Bonnières
TEL : 03 21 22 37 34
PAX : 03 21 22 36 00

62753-A...3

Modifié le : 12/02/2019

Edition du : 22/02/2019

Echelle : 1 / 2000

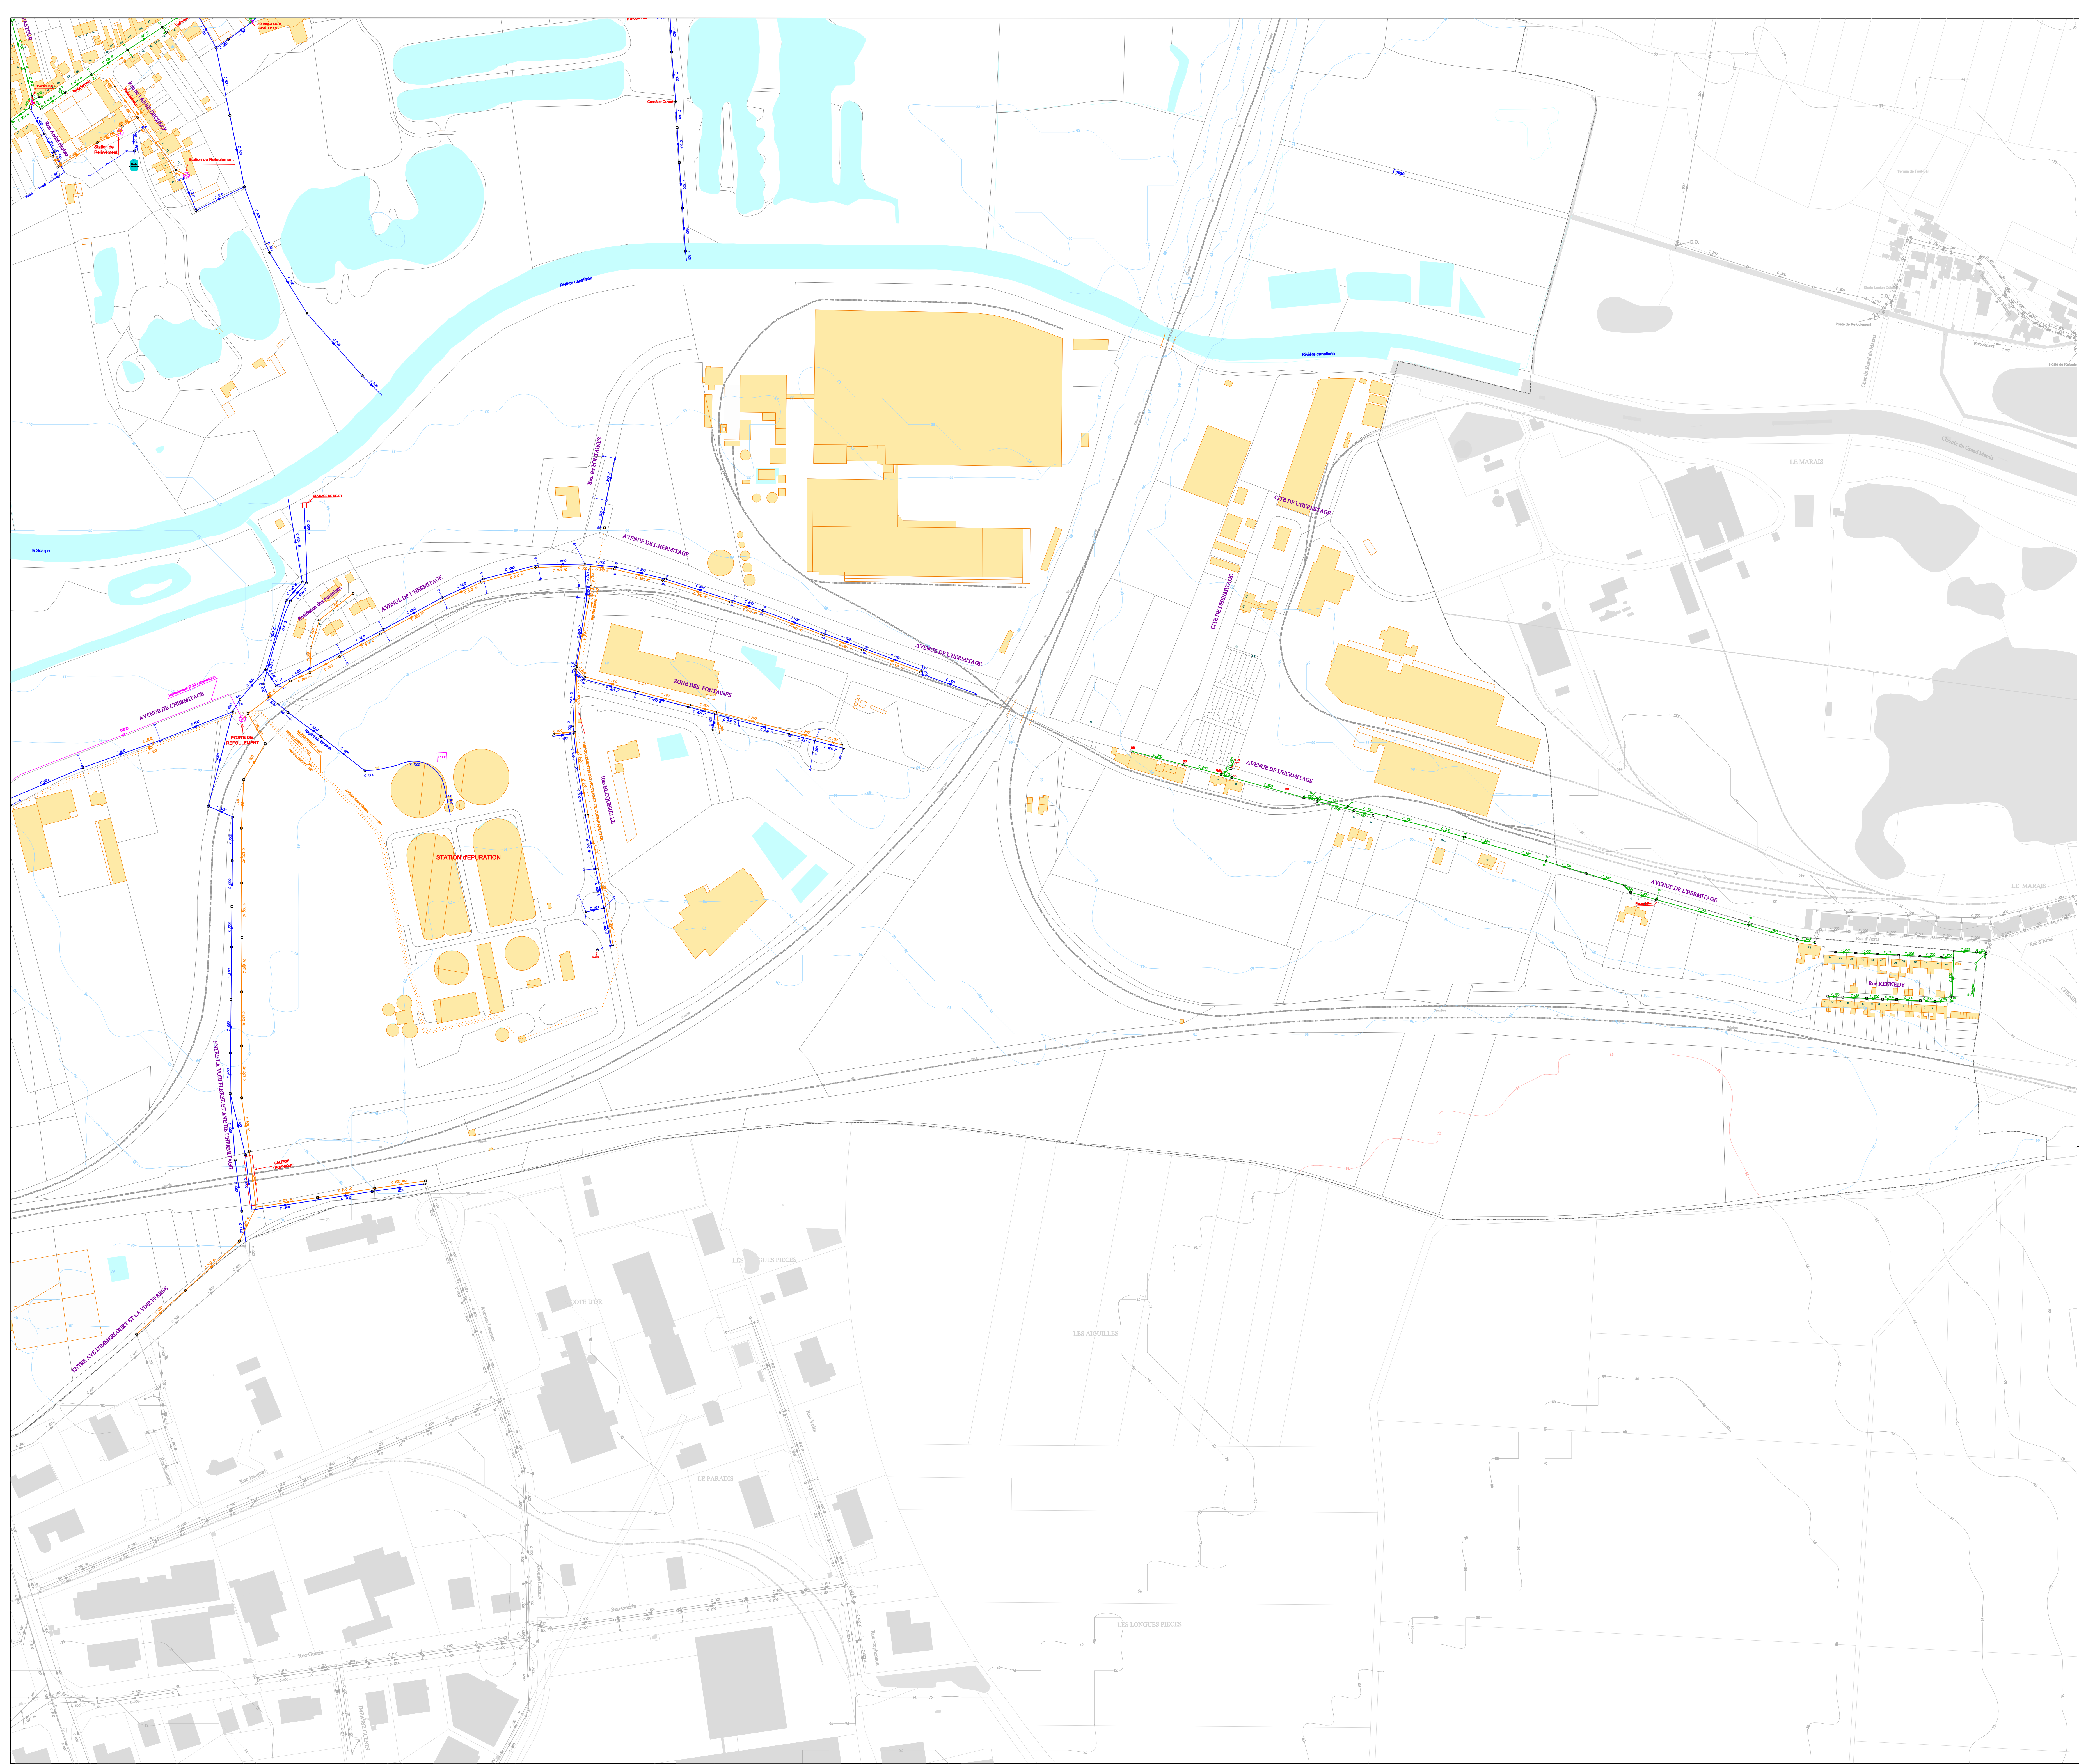

LEGENDE

Éléments :


- Avaloir
- Gâche
- Avaloir - Gâche
- Bouche à filtres
- Pluvage
- Regard Riff
- Regard Perle
- Regard Bourne
- Regard sous Macadam
- Regard Chausée
- Regard Tiroir
- Regard Déversoir d'Orage
- Regard Déversoir Hydraulique
- Regard Jumele
- Chambre
- Chambre de vaine
- Station de Refoulement
- Station de Relevage / Sous-voie
- Station d'épuration
- Réservoir de chasse
- Boite de transfert
- Sonde Hauteur
- Sonde Hauteur Vitesse

Types de Réseaux :

- Unitaire
- Refoulement Unitaire
- Eau Pluviale
- Refoulement Eau Pluviale
- Drain Eau Pluviale
- Techniques Alternatives
- Eau Usée
- Refoulement Eau Usée
- Eau Usée Sous Vide
- Électrique
- Fossé sans Entretien
- Fossé avec Entretien
- Cours d'eau
- Privé Unitaire
- Refoulement Privé Unitaire
- Privé Eau Pluviale
- Refoulement Privé Eau Pluviale
- Privé Eau Usée
- Refoulement Privé Eau Usée
- Privé Eau Usée Sous Vide
- Privé Techniques Alternatives
- Air Comprimé
- Télécom

Symbolisation Techniques Alternatives :

- Noue (engazonnée ou plantée avec ou sans massif drainant)
- Bassin (bâché, végétalisé et enterré)
- Structures Réservoir (chaussée réservoir enrobé classique ou enrobé poreux, dalles engazonnées et tranchée drainante)
- Bassin divers (tampon ou de stockage)

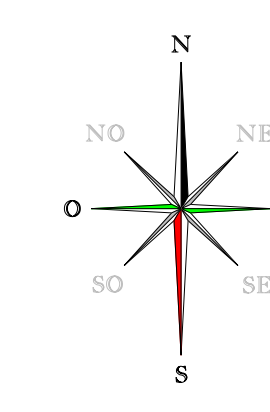

VEOLIA
Région Hauts de France
Direction des Opérations
Département G.I. / S.I.G.

Arras
Communauté Urbaine

SAINT LAURENT BLANGY

Réseaux d'assainissement

Eaux de France
Territoire
ARTOIS-ANNOUIT-CAMBRÉSIS
1 Rue Centrale Quen
62177 Thénac-Saint-Pierre
TEL : 03 21 22 37 34
PAX : 03 21 22 36 00

62753-A...4

Modifié le : 20/12/2018

Edition du : 22/02/2019

Echelle : 1 / 2000