


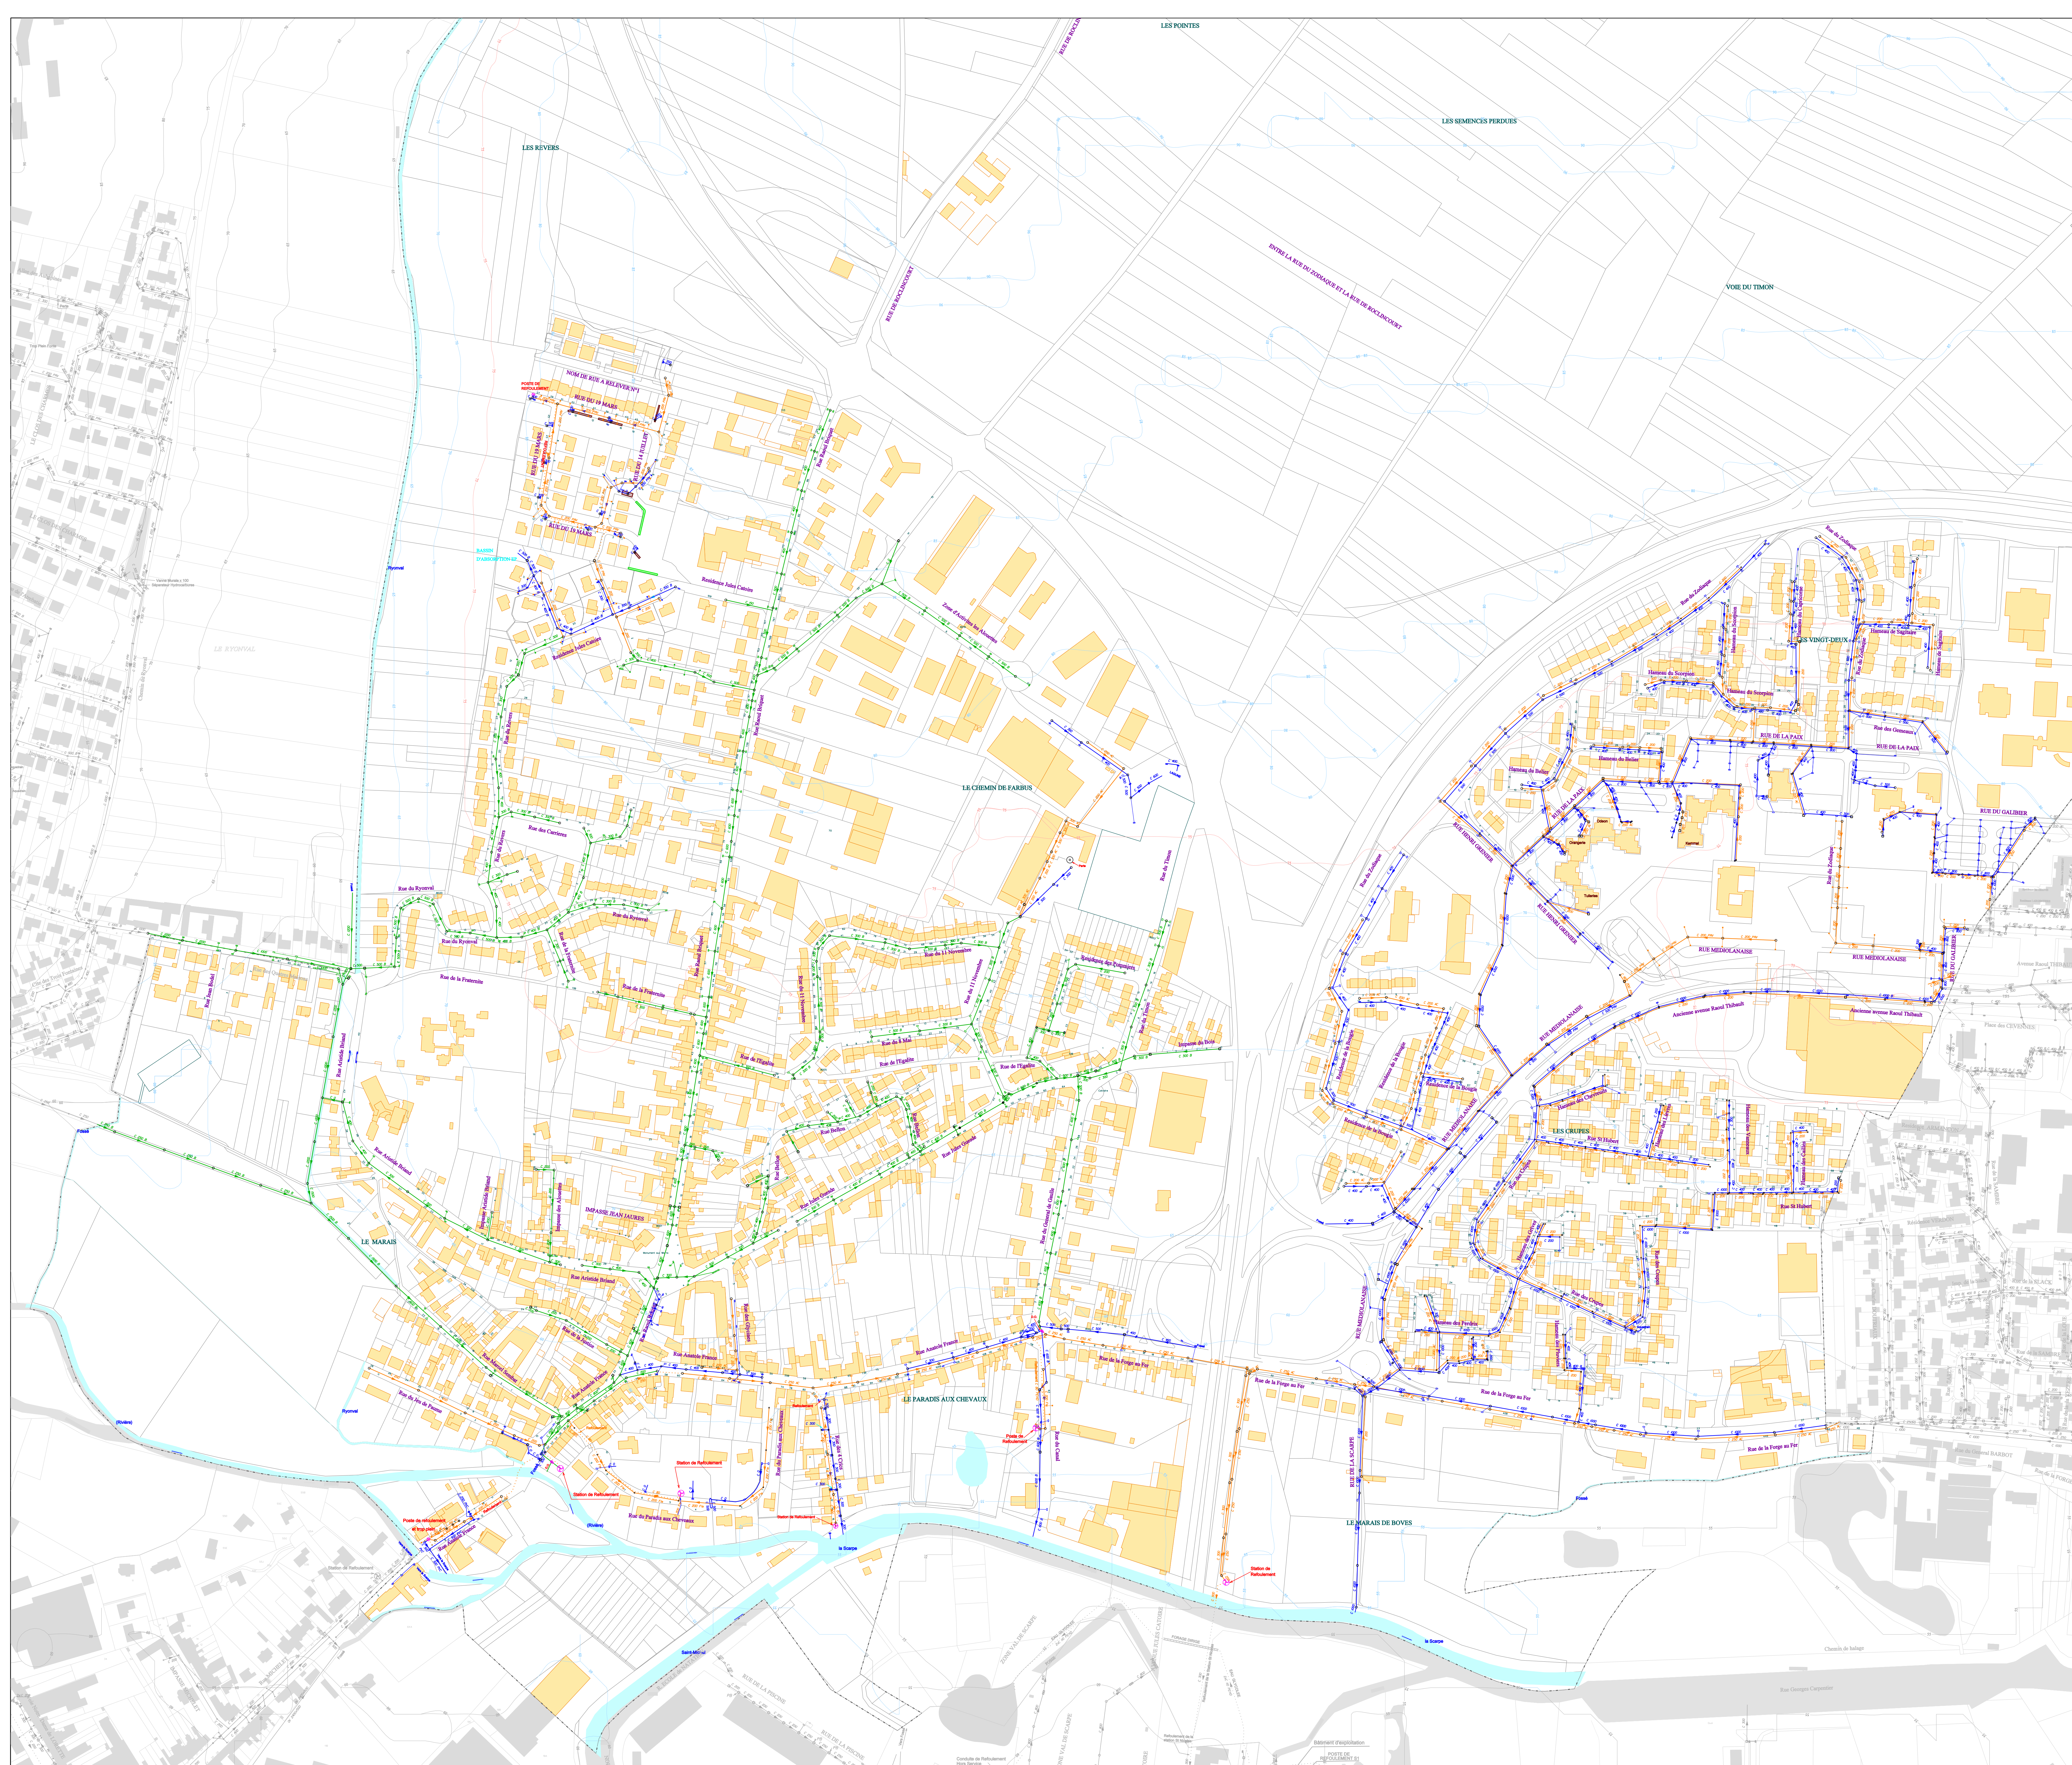

LEGENDE

Eléments :


- Avallot
- Galle
- Avalot - Galle
- Bouche à fillet(s)
- Pluvage
- Regard Riff
- Regard Perle
- Regard Baigne
- Regard sous Macadam
- Regard Chausée
- Regard Traitée
- Regard Déversoir d'Orage
- Regard Déversoir Hydraulique
- Regard Jumele
- Chambre
- Chambre de velle
- Station de Refoulement
- Station de Relèvement / Sous-voie
- Station d'égout
- Réserve de chasse
- Boite de transfert
- Sonde Hauteur
- Sonde Hauteur Vitesse

Types de Réseaux :

- Unitaire
- Refoulement Unitaire
- Eau Pluviale
- Refoulement Eau Pluviale
- Drain Eau Pluviale
- Techniques Alternatives
- Eau Usée
- Refoulement Eau Usée
- Eau Usée Sous Vide
- Electrique
- Fossé sans Entretien
- Fossé avec Entretien
- Refoulement Privé Unitaire
- Privé Eau Pluviale
- Refoulement Privé Eau Pluviale
- Privé Eau Usée
- Refoulement Privé Eau Usée
- Privé Eau Usée Sous Vide
- Privé Techniques Alternatives
- Air Comprimé
- Télécom

Symbolisation Techniques Alternatives :

- Noue (engazonnée ou plantée avec ou sans massif drainant)
- Bassin (bâché, végétalisé et enterré)
- Structures Réservoir (chaussée réservoir enrobé classique ou enrobé poreux, dalles engazonnées et tranchée drainante)
- Bassin divers (tampon ou de stockage)

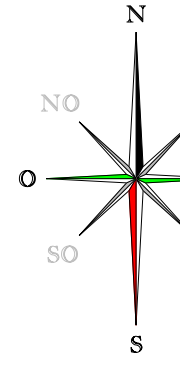

VEOLIA
Région HAUTS DE FRANCE
Direction des Opérations
Département G.I./S.V.G.

Arras
Communauté Urbaine

SAINT NICOLAS

1

Réseaux d'assainissement

Eaux
Territoire
ARTOIS ANAÏOT CAMPRES
1 Rue Centre-Quartier
62217 Thénac-Saint-Nicolas
TEL : 03 21 22 27 34
PAX : 03 21 22 36 00

62704-A - 1 Modifié le : 19/12/2018 Edition du : 22/02/2019 Echelle : 1 / 2000