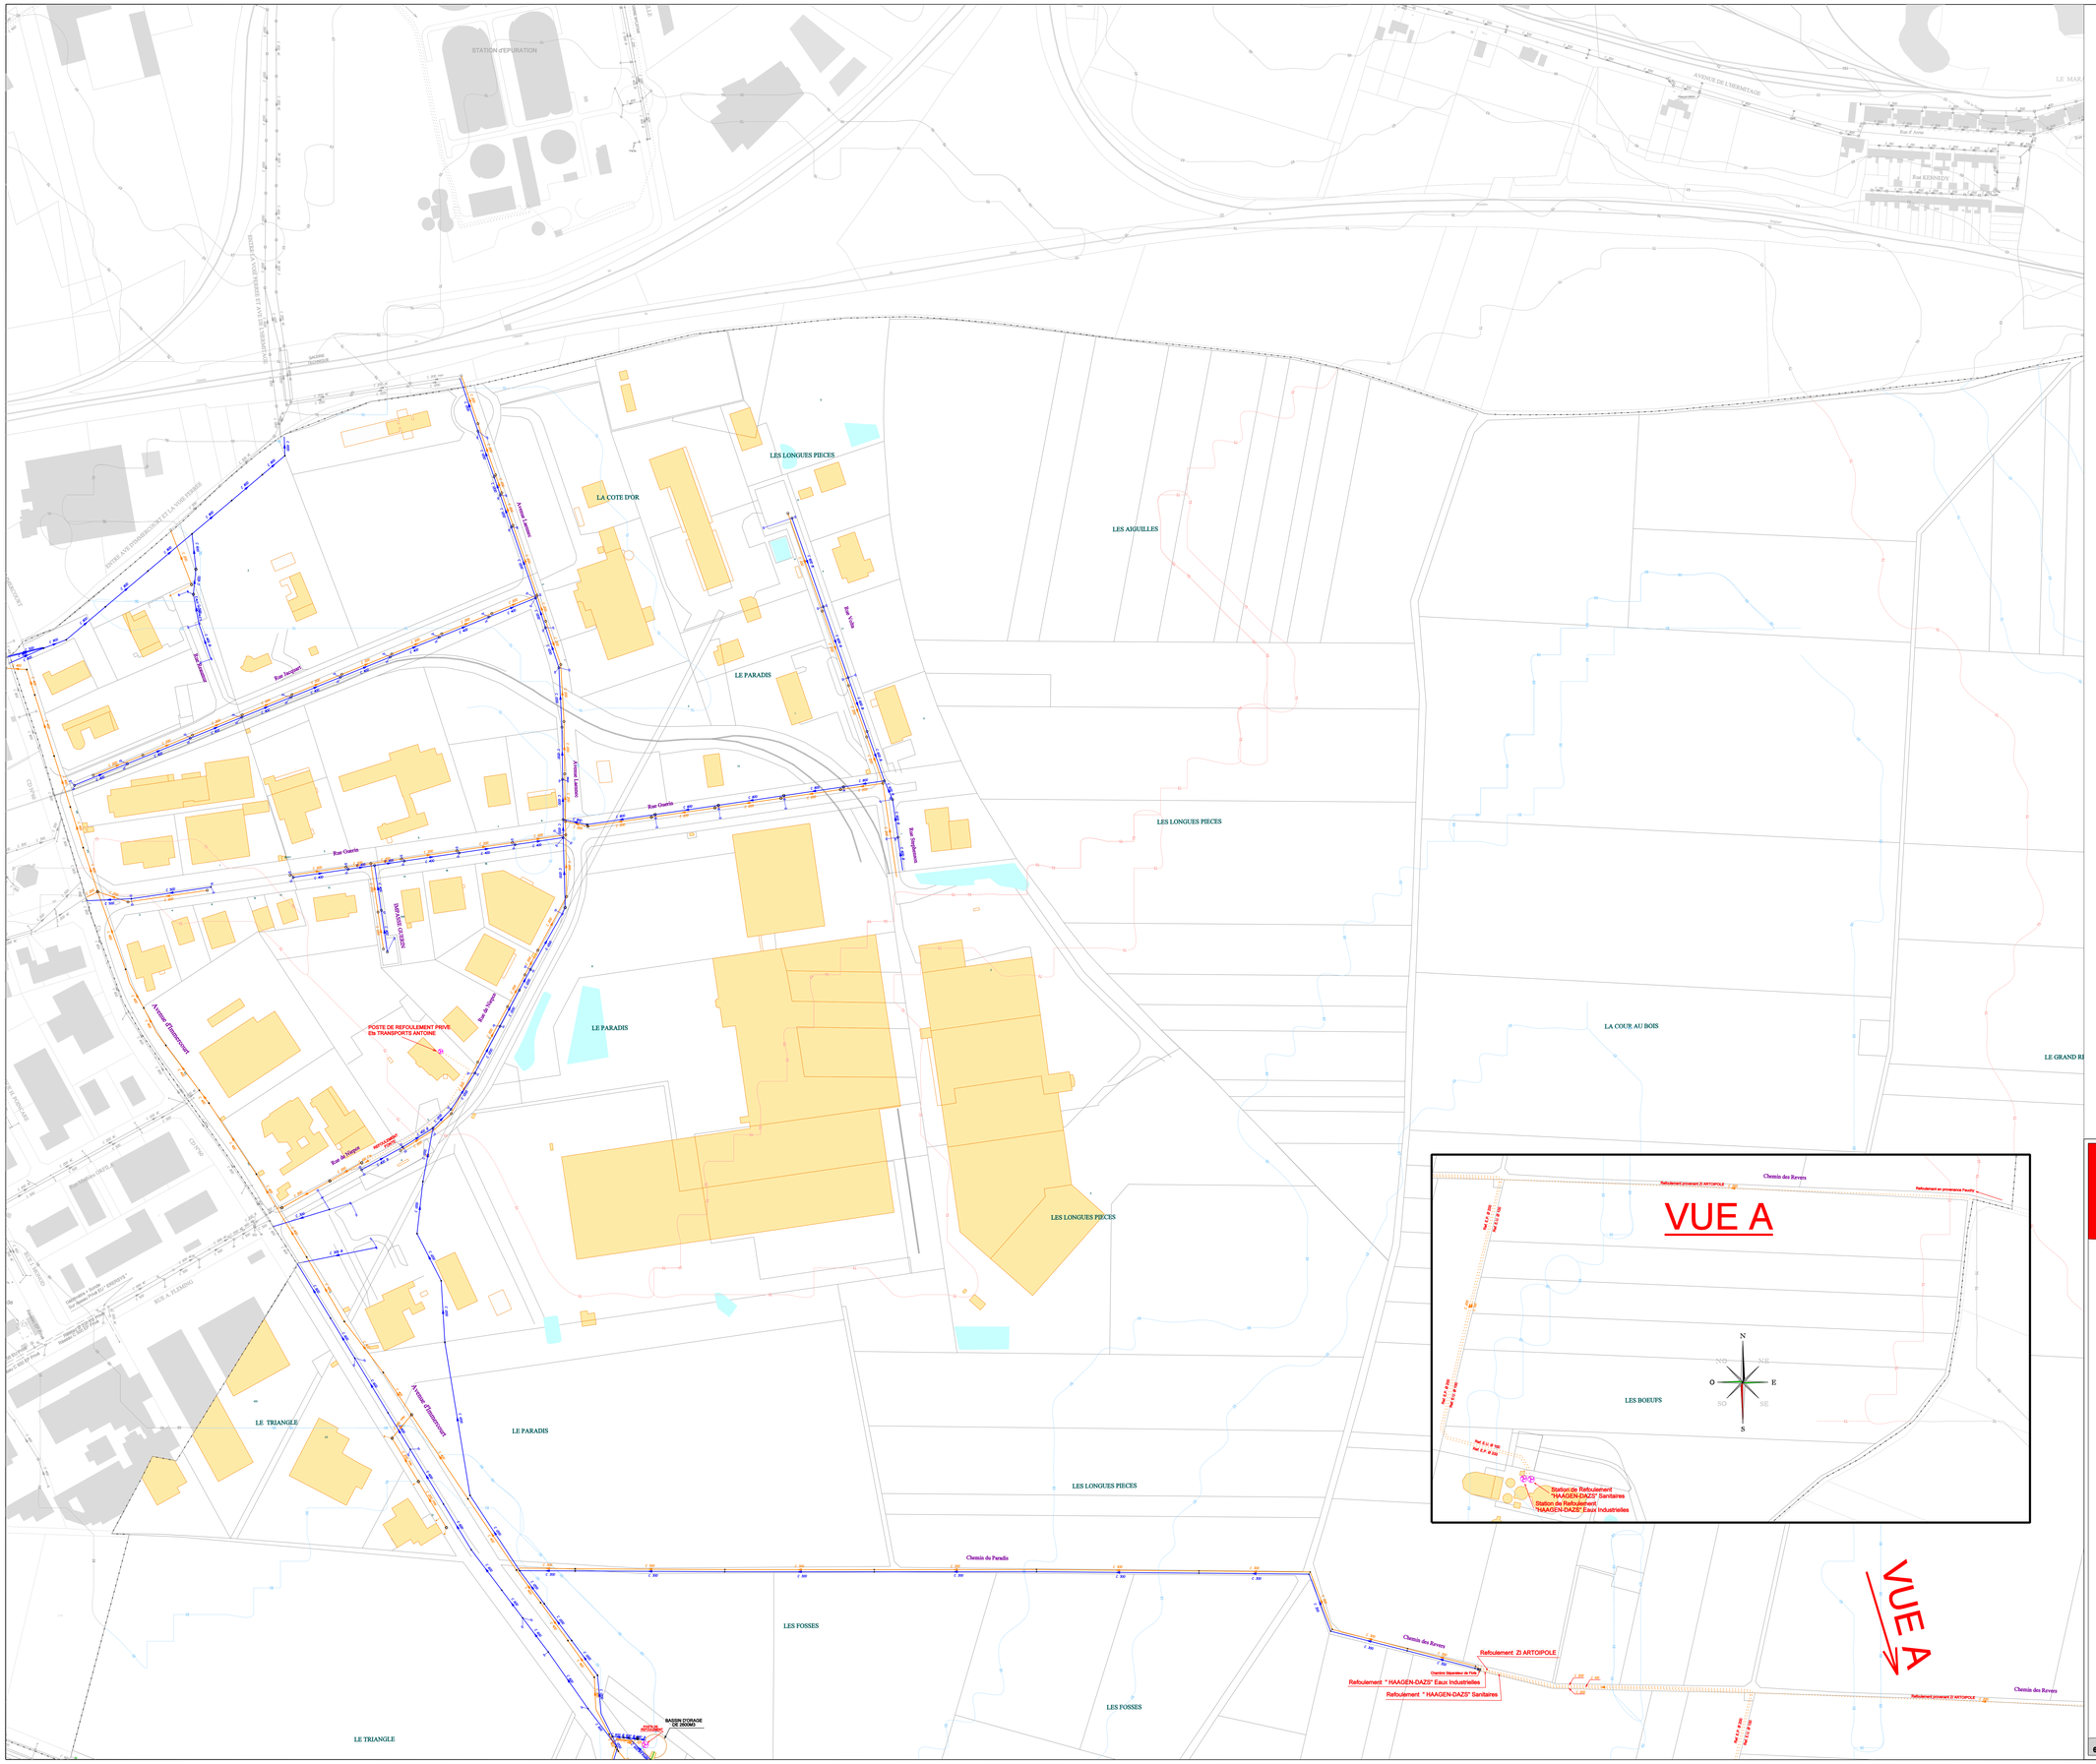

LEGENDE

Eléments :

- Avaloir
- Grille
- Avaloir - Grille
- Bouche à filtre(s)
- Piquage
- Regard Fictif
- Regard Perte
- Regard Borgne
- Regard sous Macadam
- Regard Chaussée
- Regard Trottoir
- Regard Déversoir d'Orage
- Regard Déversoir Hydraulique
- Regard Jumelé
- Chambre
- Chambre de visite
- Station de Refoulement
- Station de Relevage / Sous-vide
- Station d'Epuration
- Réservoir de chasse
- Boîte de Transfert
- Sonde Hauteur
- Sonde Hauteur Vitesse

Types de Réseaux :

- Unitaire
- Refoulement Unitaire
- Eau Pluviale
- Refoulement Eau Pluviale
- Drain Eau Pluviale
- Techniques Alternatives
- Eau Usée
- Refoulement Eau Usée
- Eau usée Sous Vide
- Electrique
- Fossé sans Entretien
- Fossé avec Entretien
- Cours d'eau
- Privé Unitaire
- Refoulement Privé Unitaire
- Privé Eau Pluviale
- Refoulement Privé Eau Pluviale
- Privé Eau usée
- Refoulement Privé Eau Usée
- Privé Eau Usée Sous Vide
- Privés Techniques Alternatives
- Air Comprimé
- Télécom

Symbolisation Techniques Alternatives :

- Noue (engazonnée ou plantée avec ou sans massif drainant)
- Bassin (bâché, végétalisé et enterré)
- Structures Réservoir (chaussée réservoir enrobé classique ou enrobé poreux, dalles engazonnées et tranchée drainante)
- Bassin divers (tampon ou de stockage)

N NO NE O E SO SE S

VEOLIA
Région HAUTS DE FRANCE
Direction des Opérations
Département G.I. / S.I.G.

Arras Communauté Urbaine

TILLOY LES MOFFLAINES

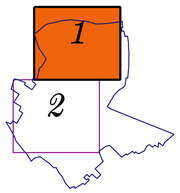

Réseaux d'assainissement

Territoire ARTOIS-HAINAUT-CAMBRESIS
1 Rue Camille Guérin
62217 Tilloy-les-Mofflaines
TEL : 03. 21. 22. 77. 34
FAX : 03. 21. 22. 86. 00

62817-A _ 1 | Modifié le : 13/11/2018 | Edition du : 22/02/2019 | Echelle : 1 / 2000

LEGENDE

Eléments :

- Avaloir
- Grille
- Avaloir - Grille
- Bouche à filtre(s)
- Piquage
- Regard Fictif
- Regard Perte
- Regard Borgne
- Regard sous Macadam
- Regard Chaussée
- Regard Trottoir
- Regard Déversoir d'Orage
- Regard Déversoir Hydraulique
- Regard Jumelé
- Chambre
- Chambre de visite
- Station de Refoulement
- Station de Relevage / Sous-vide
- Station d'Epuration
- Réservoir de chasse
- Boîte de transfert
- Sonde Hauteur
- Sonde Hauteur Vitesse

Types de Réseaux :

- Unitaire
- Refoulement Unitaire
- Eau Pluviale
- Refoulement Eau Pluviale
- Drain Eau Pluviale
- Techniques Alternatives
- Eau Usée
- Refoulement Eau Usée
- Eau usée Sous Vide
- Electrique
- Fossé sans Entretien
- Fossé avec Entretien
- Cours d'eau
- Privé Unitaire
- Refoulement Privé Unitaire
- Privé Eau Pluviale
- Refoulement Privé Eau Pluviale
- Privé Eau usée
- Refoulement Privé Eau Usée
- Privé Eau Usée Sous Vide
- Privés Techniques Alternatives
- Air Comprimé
- Télécom

Symbolisation Techniques Alternatives :

- Noue (engazonnée ou plantée avec ou sans massif drainant)
- Bassin (bâché, végétalisé et enterré)
- Structures Réservoir (chaussée réservoir enrobé classique ou enrobé poreux, dalles engazonnées et tranchée drainante)
- Bassin divers (tampon ou de stockage)

N, NO, NE, O, E, SO, SE, S

VEOLIA
Région HAUTS DE FRANCE
Direction des Opérations
Département O.I. / S.I.G.

Arras Communauté Urbaine

TILLOY LES MOFFLAINES

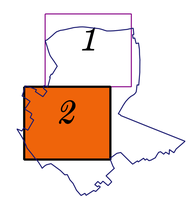

Réseaux d'assainissement

Territoire
ARTOIS-HAINAUT-CAMBRESIS
1 Rue Camille Guérin
62217 Tilloy-lez-Mofflaines
TEL : 03. 21. 22. 77. 34
FAX : 03. 21. 22. 85. 00

62817-A _ 2 | Modifié le : 05/02/2018 | Edition du : 22/02/2019 | Echelle : 1 / 2000