


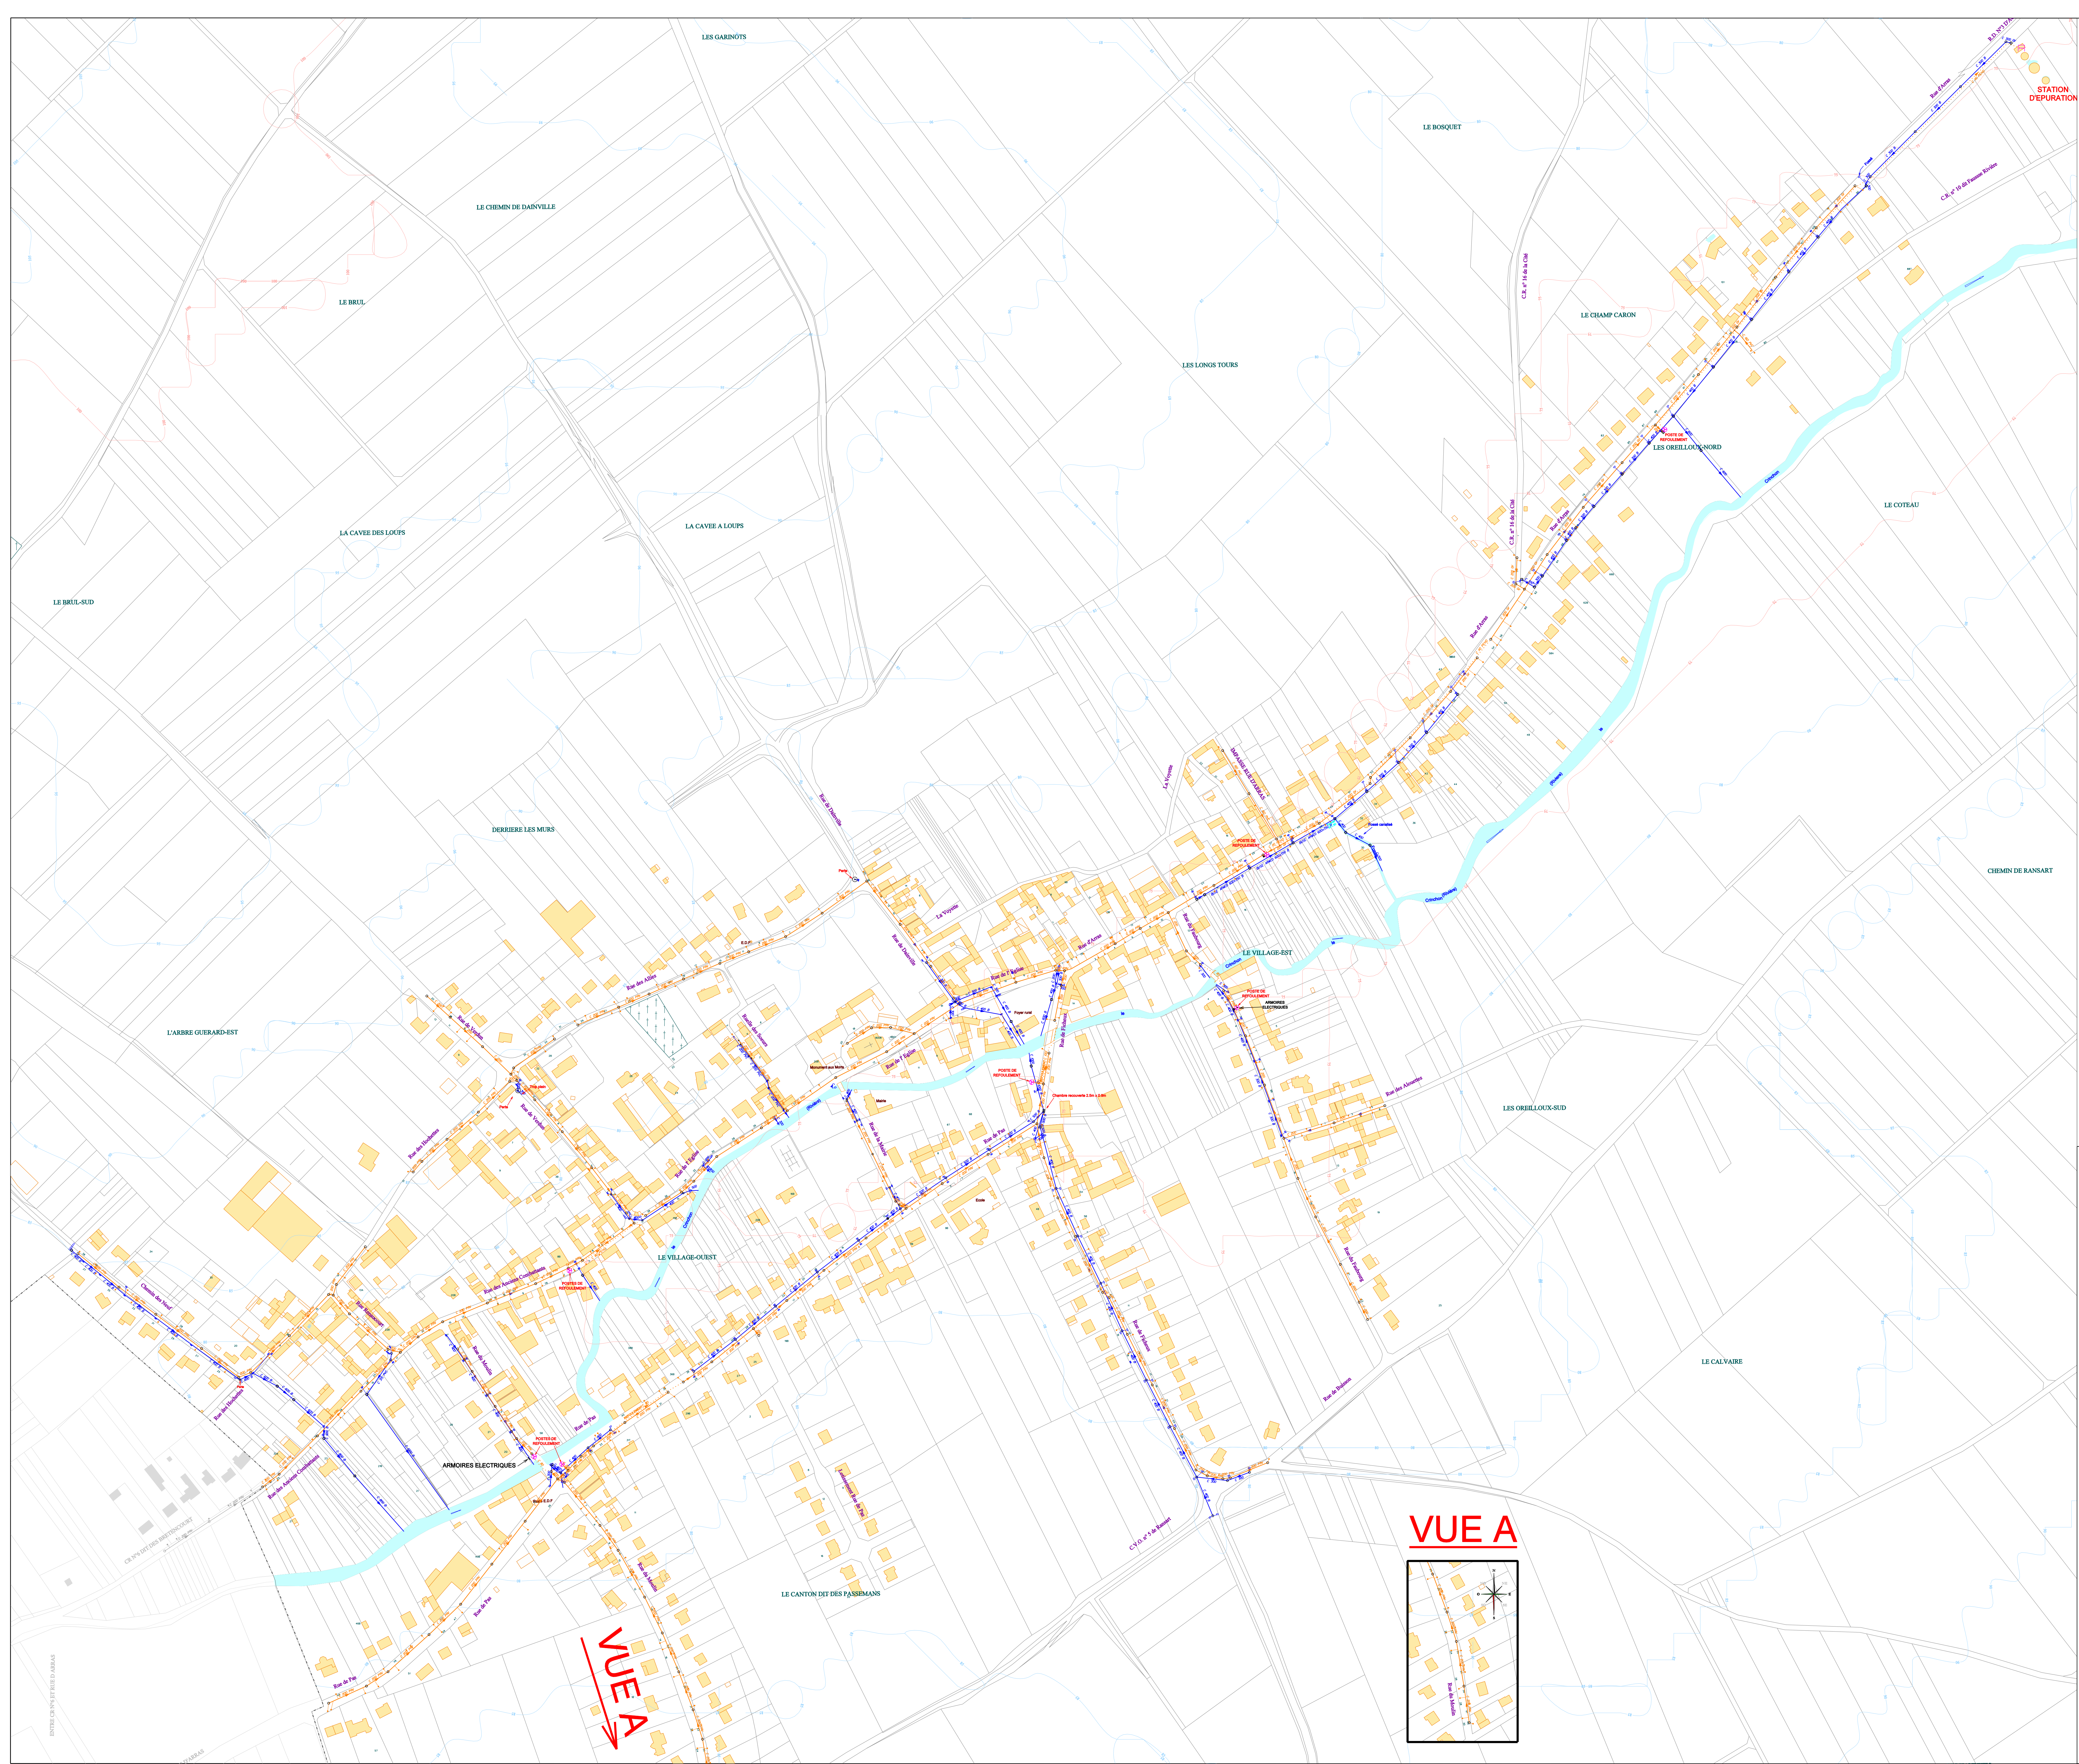

LEGENDE

Eléments :


- Avaloir
- Galle
- Avaloir - Galle
- Bouche à filtres
- Pluvage
- Regard Riff
- Regard Perle
- Regard Bougie
- Regard sous Macadam
- Regard Choussée
- Regard Trottin
- Regard Déversoir d'Orage
- Regard Déversoir Hydraulique
- Regard Jumele
- Chambre
- Chambre de voûte
- Station de Relevement
- Station d'Épuration
- Réservoir de chasse
- Boîte de transfert
- Sonde Hauteur
- Sonde Hauteur Vitesse

Types de Réseaux :

- Unitaire
- Relevement Unitaire
- Eau Pluviale
- Relevement Eau Pluviale
- Drain Eau Pluviale
- Techniques Alternatives
- Eau Usée
- Relevement Eau Usée
- Eau Usée Sous Vide
- Électrique
- Fossé sans Entretien
- Fossé avec Entretien
- Coupe d'eau
- Privé Unitaire
- Relevement Privé Unitaire
- Privé Eau Pluviale
- Relevement Privé Eau Pluviale
- Privé Eau Usée
- Relevement Privé Eau Usée
- Privé Eau Usée Sous Vide
- Privé Techniques Alternatives
- Air Comprimé
- Télécom

Symbolisation Techniques Alternatives :

- Noue (engazonnée ou plantée avec ou sans massif drainant)
- Bassin (bâché, végétalisé et enterré)
- Structures Réservoir (chaussée réservoir enrobé classique ou enrobé poreux, dalles engazonnées et tranchée drainante)
- Bassin divers (tampon ou de stockage)

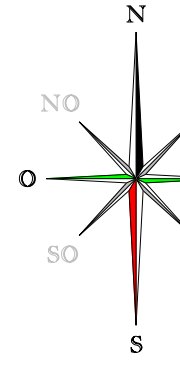

Région HAUTS DE FRANCE
Direction des Opérations
Département G1 / S1/G

WAILLY

Réseaux d'assainissement

62869-A - 1

Modifié le : 06/12/2018

Edition du : 22/02/2019

Echelle : 1 / 2000