


LEGENDE

Éléments : ● Avaloir ■ Avaloir - Grille ○ Boute à (fibre)s ○ Parage ○ Regard Filtre ○ Regard Perte ○ Regard Baigne ● Regard sous Moccamad ○ Regard Chausée ○ Regard Trafic ○ Regard Dénivelé d'Arête ○ Regard Dénivelé d'Hydrante ○ Regard Jumeau ○ Citrine ○ Chambre de visite ○ Station de Relèvement ○ Station de Relèvement / Sous-Vide ○ Station de Transfert ○ Régulateur de charge ○ Boîte de ventilation ○ Sonde Hauteur ○ Sonde Hauteur Vitesse	Types de Réseaux : Unitaire Refaitements Unitaire Eau Pluviale Refaitements Eau Pluviale Drain Eau Pluviale Techniques Alternatives Eau Usée Refaitements Eau Usée Eau Usée Sous Vide Electrique Fosse à Inertie Enfilées Fosse avec Enfilées Citier d'Air Privé Unitaire Refaitements Privé Unitaire Privé Eau Pluviale Refaitements Privé Eau Pluviale Privé Eau Usée Refaitements Privé Eau Usée Privé Eau Usée Sous Vide Refaitements Alternatifs Air comprimé Télécom
---	--


Symbolisation Techniques Alternatives :


- Noue** (engazonnée ou plantée avec ou sans massif drainant)
- Bassin** (bêché, végétalisé et enterré)
- Structures Réservoir (chaussées réservoir enrobé classique ou enrobé poreux, dalles engazonnées et tranchée drainante)

Bassin divers (tampou ou de stockage)

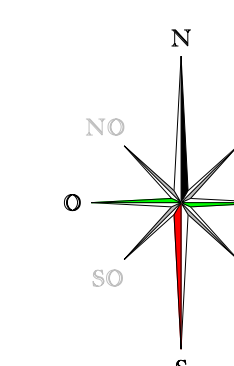

WANCOURT

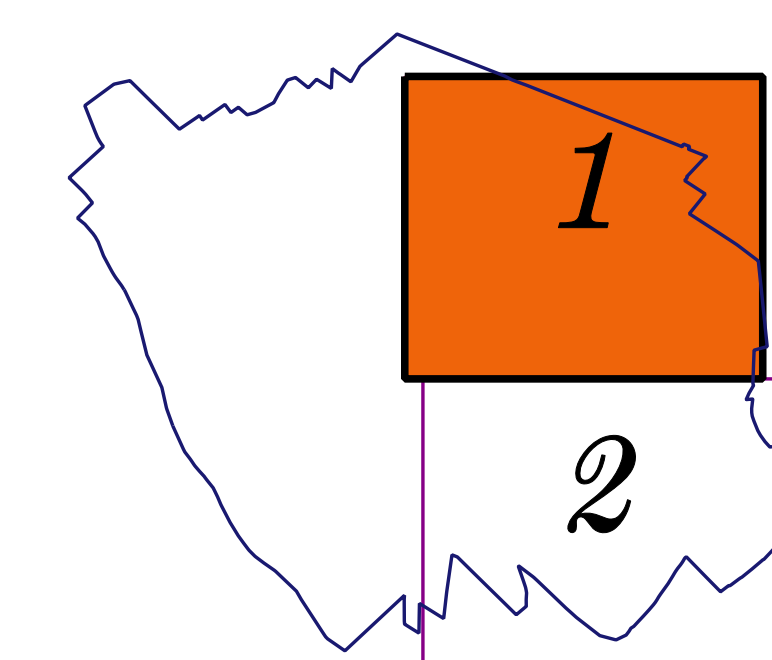

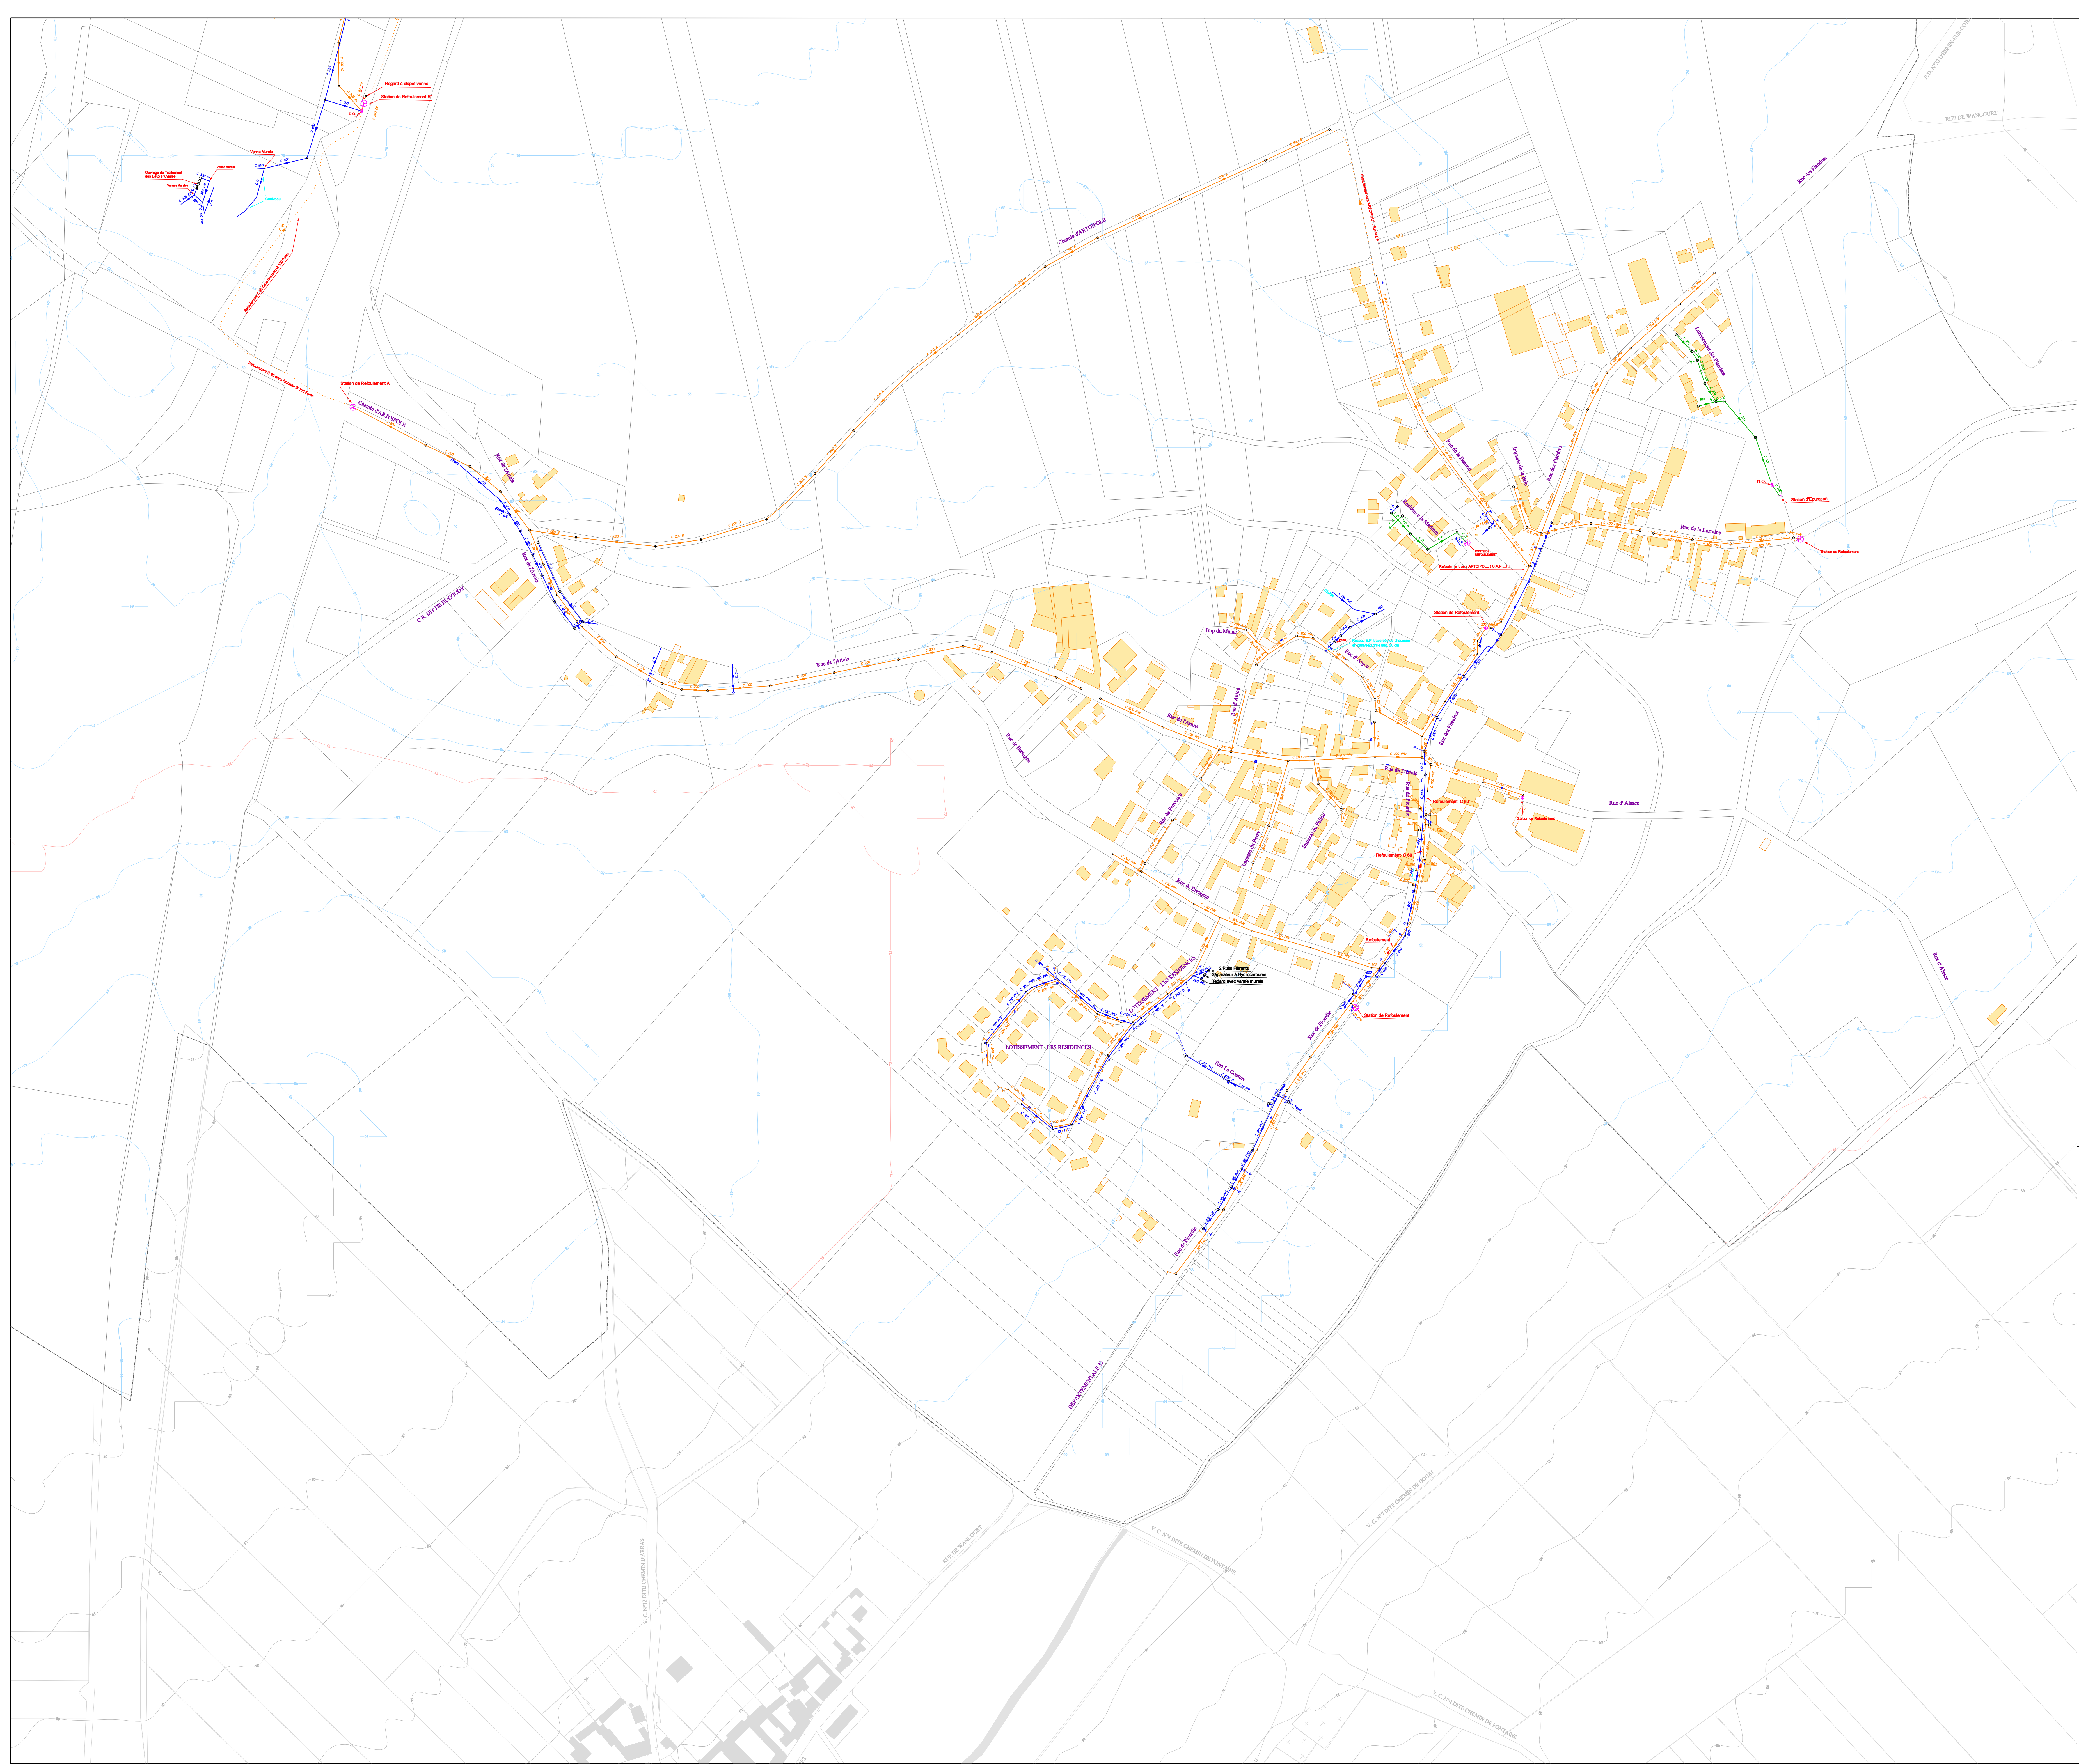

LEGENDE

Eléments :


- Avaloir
- Galle
- Avaloir - Galle
- Bouche à filtres
- Pluvage
- Regard RCP
- Regard Pierre
- Regard Brique
- Regard sous Macadam
- Regard Choussée
- Regard Trottoir
- Regard Déversoir d'Orage
- Regard Déversoir Hydraulique
- Regard Jumele
- Chambre
- Chambre de voûte
- Station de Relevement
- Station de Relevage / Sous-voûte
- Station d'épuration
- Réservoir de chasse
- Boite de transfert
- Sonde Hauteur
- Sonde Hauteur Vitesse

Types de Réseaux :

- Unitaire
- Relevement Unitaire
- Eau Pluviale
- Relevement Eau Pluviale
- Drain Eau Pluviale
- Techniques Alternatives
- Eau Usée
- Relevement Eau Usée
- Eau Usée Sous Voûte
- Electrique
- Fossé sans Entretien
- Fossé avec Entretien
- Coupe d'eau
- Privé Unitaire
- Relevement Privé Unitaire
- Privé Eau Pluviale
- Relevement Privé Eau Pluviale
- Privé Eau Usée
- Relevement Privé Eau Usée
- Privé Eau Usée Sous Voûte
- Privé Techniques Alternatives
- Air Comprimé
- Télécom

Symbolisation Techniques Alternatives :

- Noue (engazonnée ou plantée avec ou sans massif drainant)
- Bassin (bâché, végétalisé et enterré)
- Structures Réservoir (chaussée réservoir enrobé classique ou enrobé poreux, dalles engazonnées et tranchée drainante)
- Bassin divers (tampon ou de stockage)

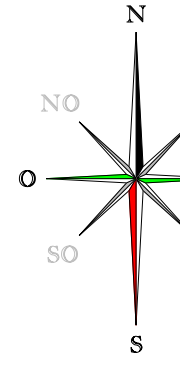

VEOLIA
Région HAUTS DE FRANCE
Direction des Opérations
Département G1 / S1/G

Arras
Communauté Urbaine

WANCOURT

Réseaux d'assainissement

Eaux de France

Arras
Territoire
ARTOIS-ANNOUÏT-CAMBRÉSIS
1 Rue Centrale Ouest
62017 Wancourt
TEL : 03 21 22 37 34
PAX : 03 21 22 36 00

62873-A - 2

Modifié le : 19/12/2018

Edition du : 22/02/2019

Echelle : 1 / 2000