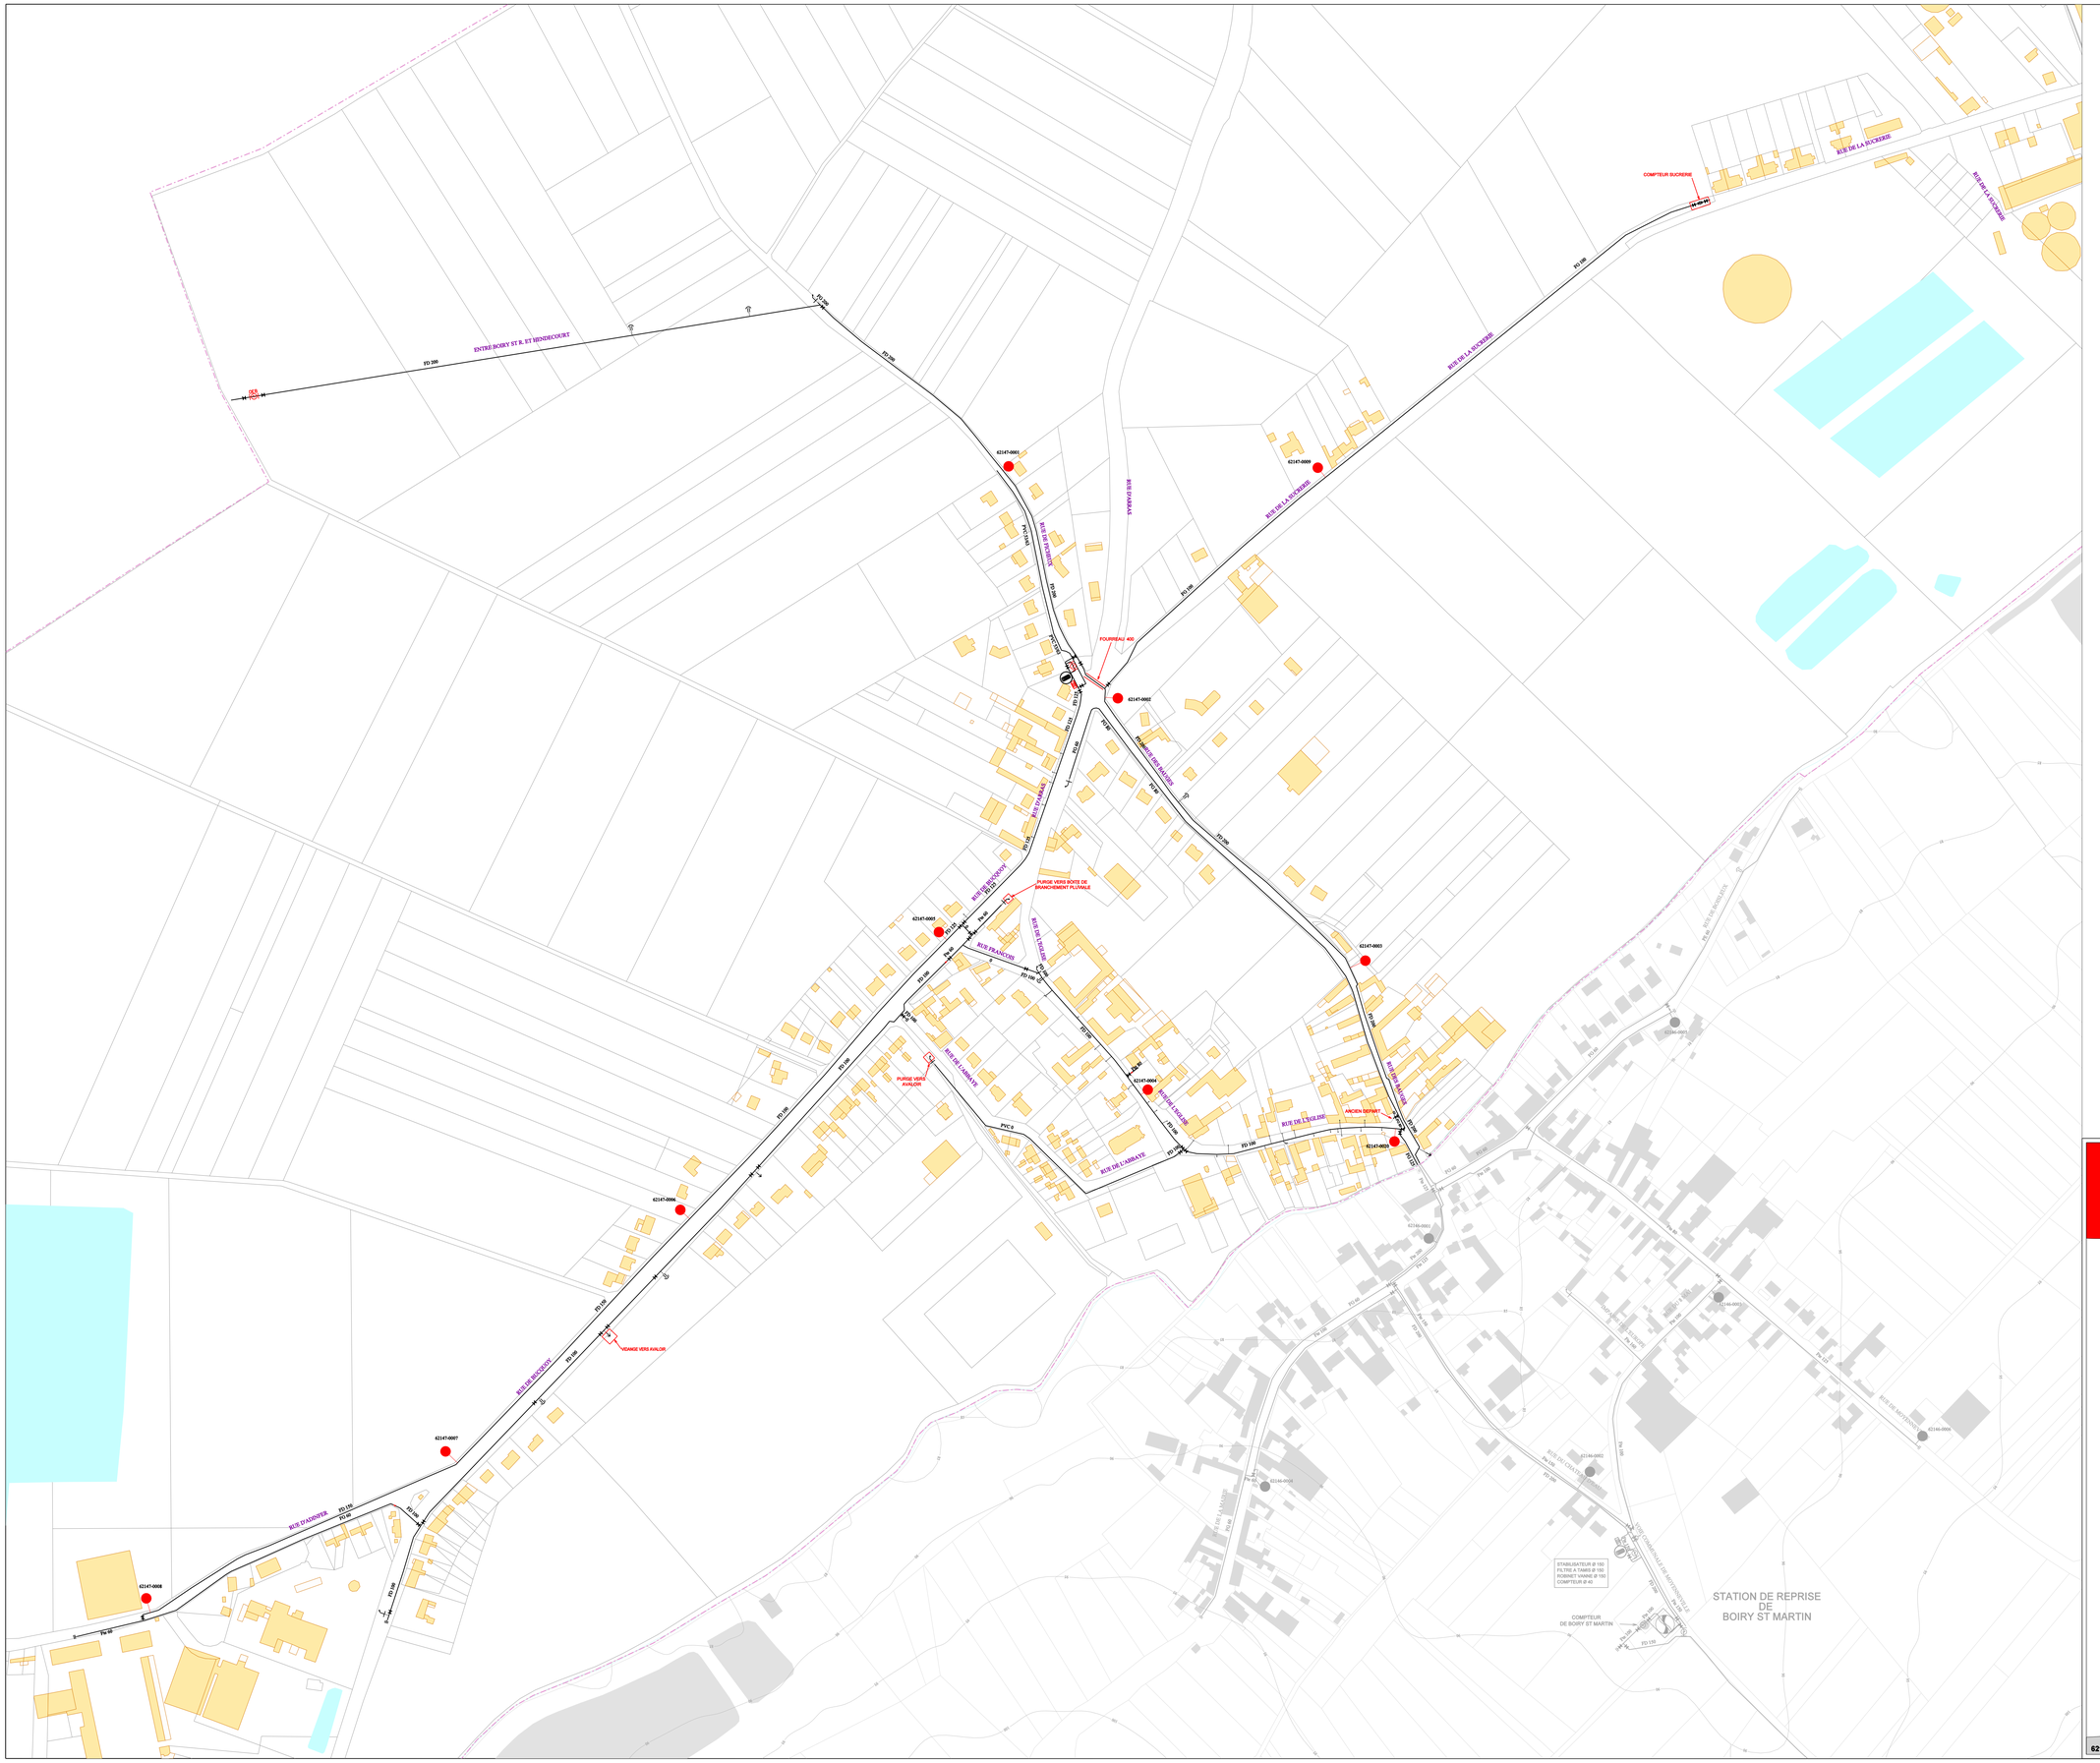

- Canalisation Autonome SI COJEUL
- Canalisation Autonome
- Canalisation Bas Service
- Canalisation Haut Service Méaulens
- Canalisation Haut Service Agny
- Canalisation Très Haut Service
- Canalisation Refoulement
- Canalisation Surpressée
- Canalisation Haut Service Zola
- Canalisation Privée
- Canalisation de Transport (Alimentation Réservoir)

STRUCTURES RESERVOIR

P.I. de 100 · P.I. de 100 · B.I. de 100 · B.A. 80 · Prise Access. 80 · Citerne Incendie · Réserve Incendie · Poteau d'Aspiration · P.I. Aspiration · P.I. de 100 Privé · B.I. de 100 Privée · P.I. de 150 Privé · Vanne Fermée · Robinet Vanne · 1/4 de tour · Robinet Vanne Electrique · Cône · Purge · Plaque Pleine · Ventouse · Vidange · Stabilisateur de Pression · Compteur · Clapet · Réducteur de Pression · Débimètre · Soupape de Décharge · Anti-Bélier · Filtre à boue · Raccord · Pompage · Forage · Réservoir · Station de Traitement · Surpresseur · Captage · Bouche de Lavage · Bouche d'Arrosage · Borne de Puisage · Borne Fontaine · W.C. · Chasse en égout · Citerne Mobile · Dialyse · Ouvrage Surface V.P.

LEGENDE

N · NO · NE · O · E · SO · SE · S

VEOLIA
Région HAUTS DE FRANCE
Direction des Opérations
Département G.I. / S.I.G.

Arras Communauté Urbaine

BOIRY-SAINTE-RICTRUDE

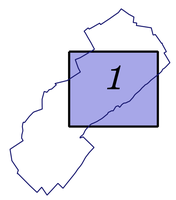

Réseaux d'eau potable

La Eaux de NOR-PAS

Territoire
ARTOIS-HAINAUT-CAMBRESIS
1 Rue Camille Guérin
62217 Tilloy-les-Mofflaines
TEL : 03. 21. 22. 77. 34
FAX : 03. 21. 22. 86. 00

62147-E _ 1 | Modifié le : 19/12/2018 | Edition du : 11/03/2019 | Echelle : 1 / 2000