


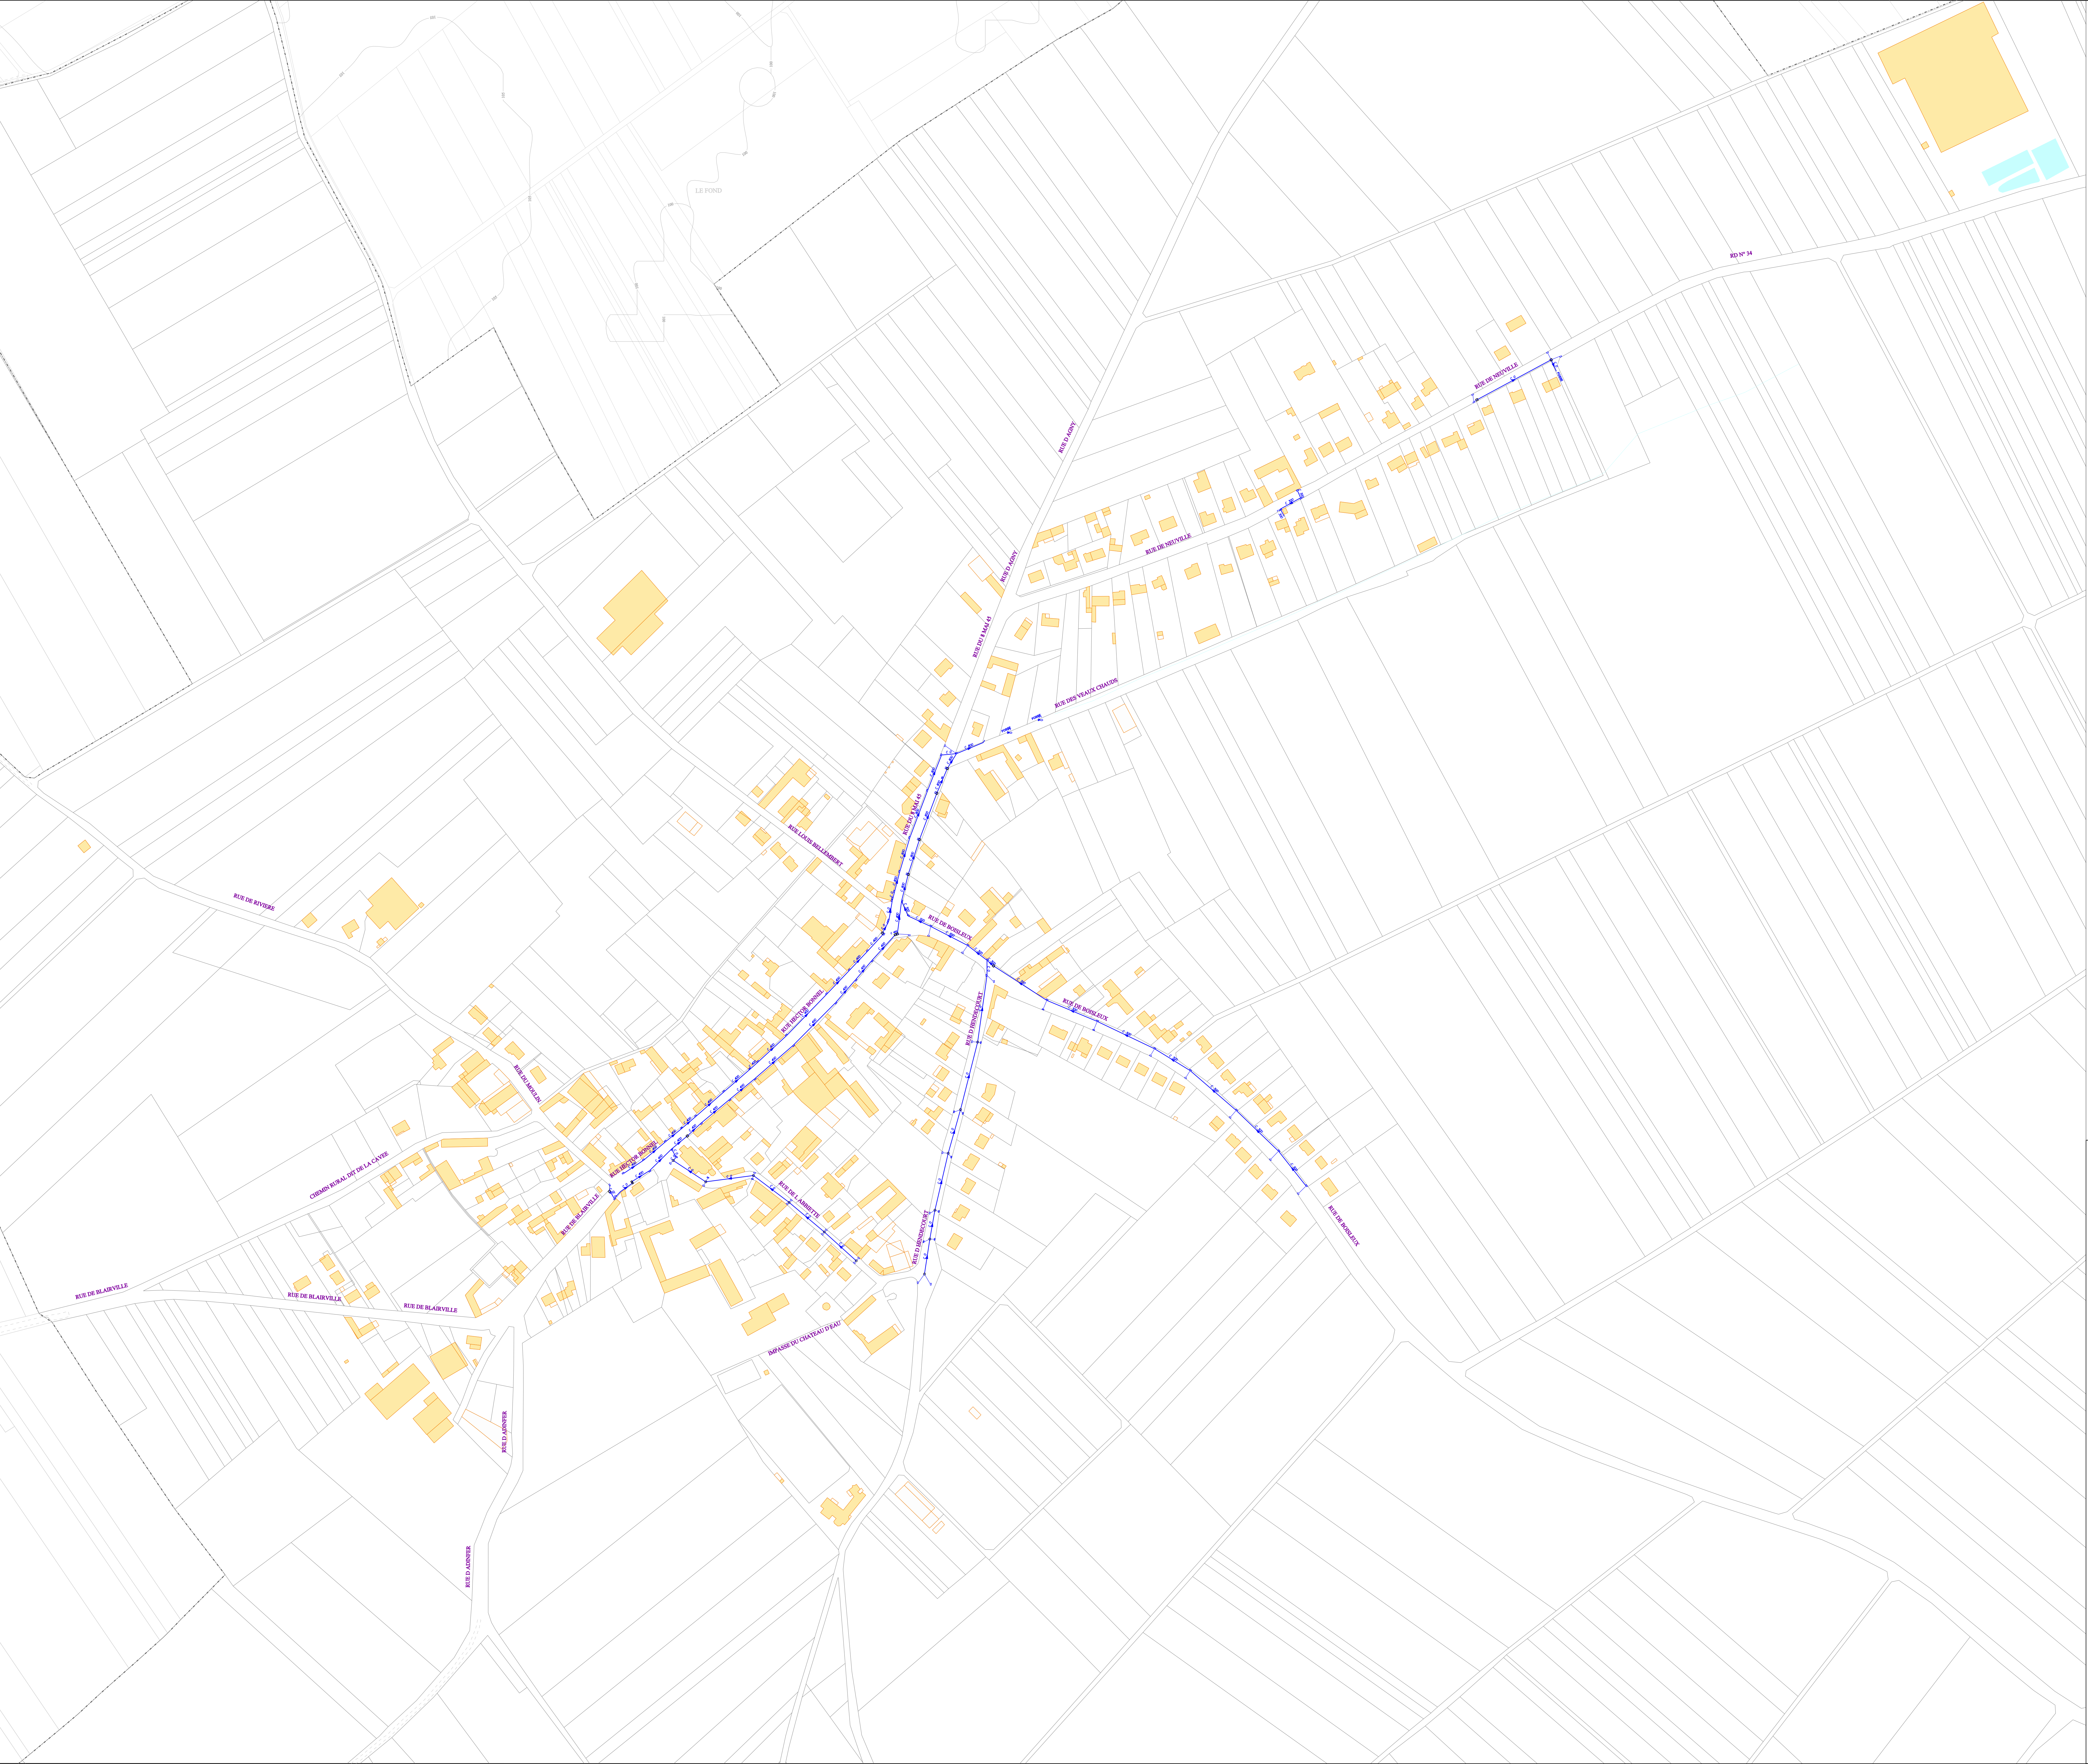

LEGENDE

Eléments :


- Avaloir
- Gâle
- Avallot - Gâle
- Bouche à filtres
- Pluvage
- Regard Riff
- Regard Pierre
- Regard Bourne
- Regard sous Macadam
- Regard Chausée
- Regard Trottoir
- Regard Déversoir d'Orage
- Regard Déversoir Hydraulique
- Regard Jumele
- Chambre
- Chambre de vaine
- Station de Relevement
- Station de Relevage / Sous-voie
- Station d'épuration
- Réservoir de chasse
- Boite de transfert
- Sonde Hauteur
- Sonde Hauteur Vitesse

Types de Réseaux :

- Unitaire
- Relevement Unitaire
- Eau Pluviale
- Relevement Eau Pluviale
- Drain Eau Pluviale
- Techniques Alternatives
- Eau Usée
- Relevement Eau Usée
- Eau Usée Sous Vide
- Relevement Eau Usée
- Electrique
- Fossé sans Entretien
- Fossé avec Entretien
- Cours d'eau
- Privé Unitaire
- Relevement Privé Unitaire
- Privé Eau Pluviale
- Relevement Privé Eau Pluviale
- Relevement Privé Eau Usée
- Privé Eau Usée
- Privé Eau Usée Sous Vide
- Privé Techniques Alternatives
- Air Comprimé
- Télécom

Symbolisation Techniques Alternatives :

- Noue (engazonnée ou plantée avec ou sans massif drainant)
- Bassin (bâché, végétalisé et enterré)
- Structures Réservoir (chaussée réservoir enrobé classique ou enrobé poreux, dalles engazonnées et tranchée drainante)
- Bassin divers (tampon ou de stockage)

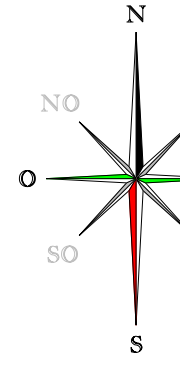

VEOLIA
Région HAUTS DE FRANCE
Direction des Opérations
Département G1 / S1/G

Arras
Communauté Urbaine

FICHEUX

Réseaux d'assainissement

Les Eaux
Région de Lille

Territoire
ARTOIS-ANNOUIT-CAMBRÉSIS
1 Rue Centrale Ouest
62017 Thénac-Séverin
TEL : 03 21 22 37 34
Fax : 03 21 22 36 00

62332-A - 1

Modifié le : 22/03/2019

Edition du : 14/01/2020

Echelle : 1 / 2000