


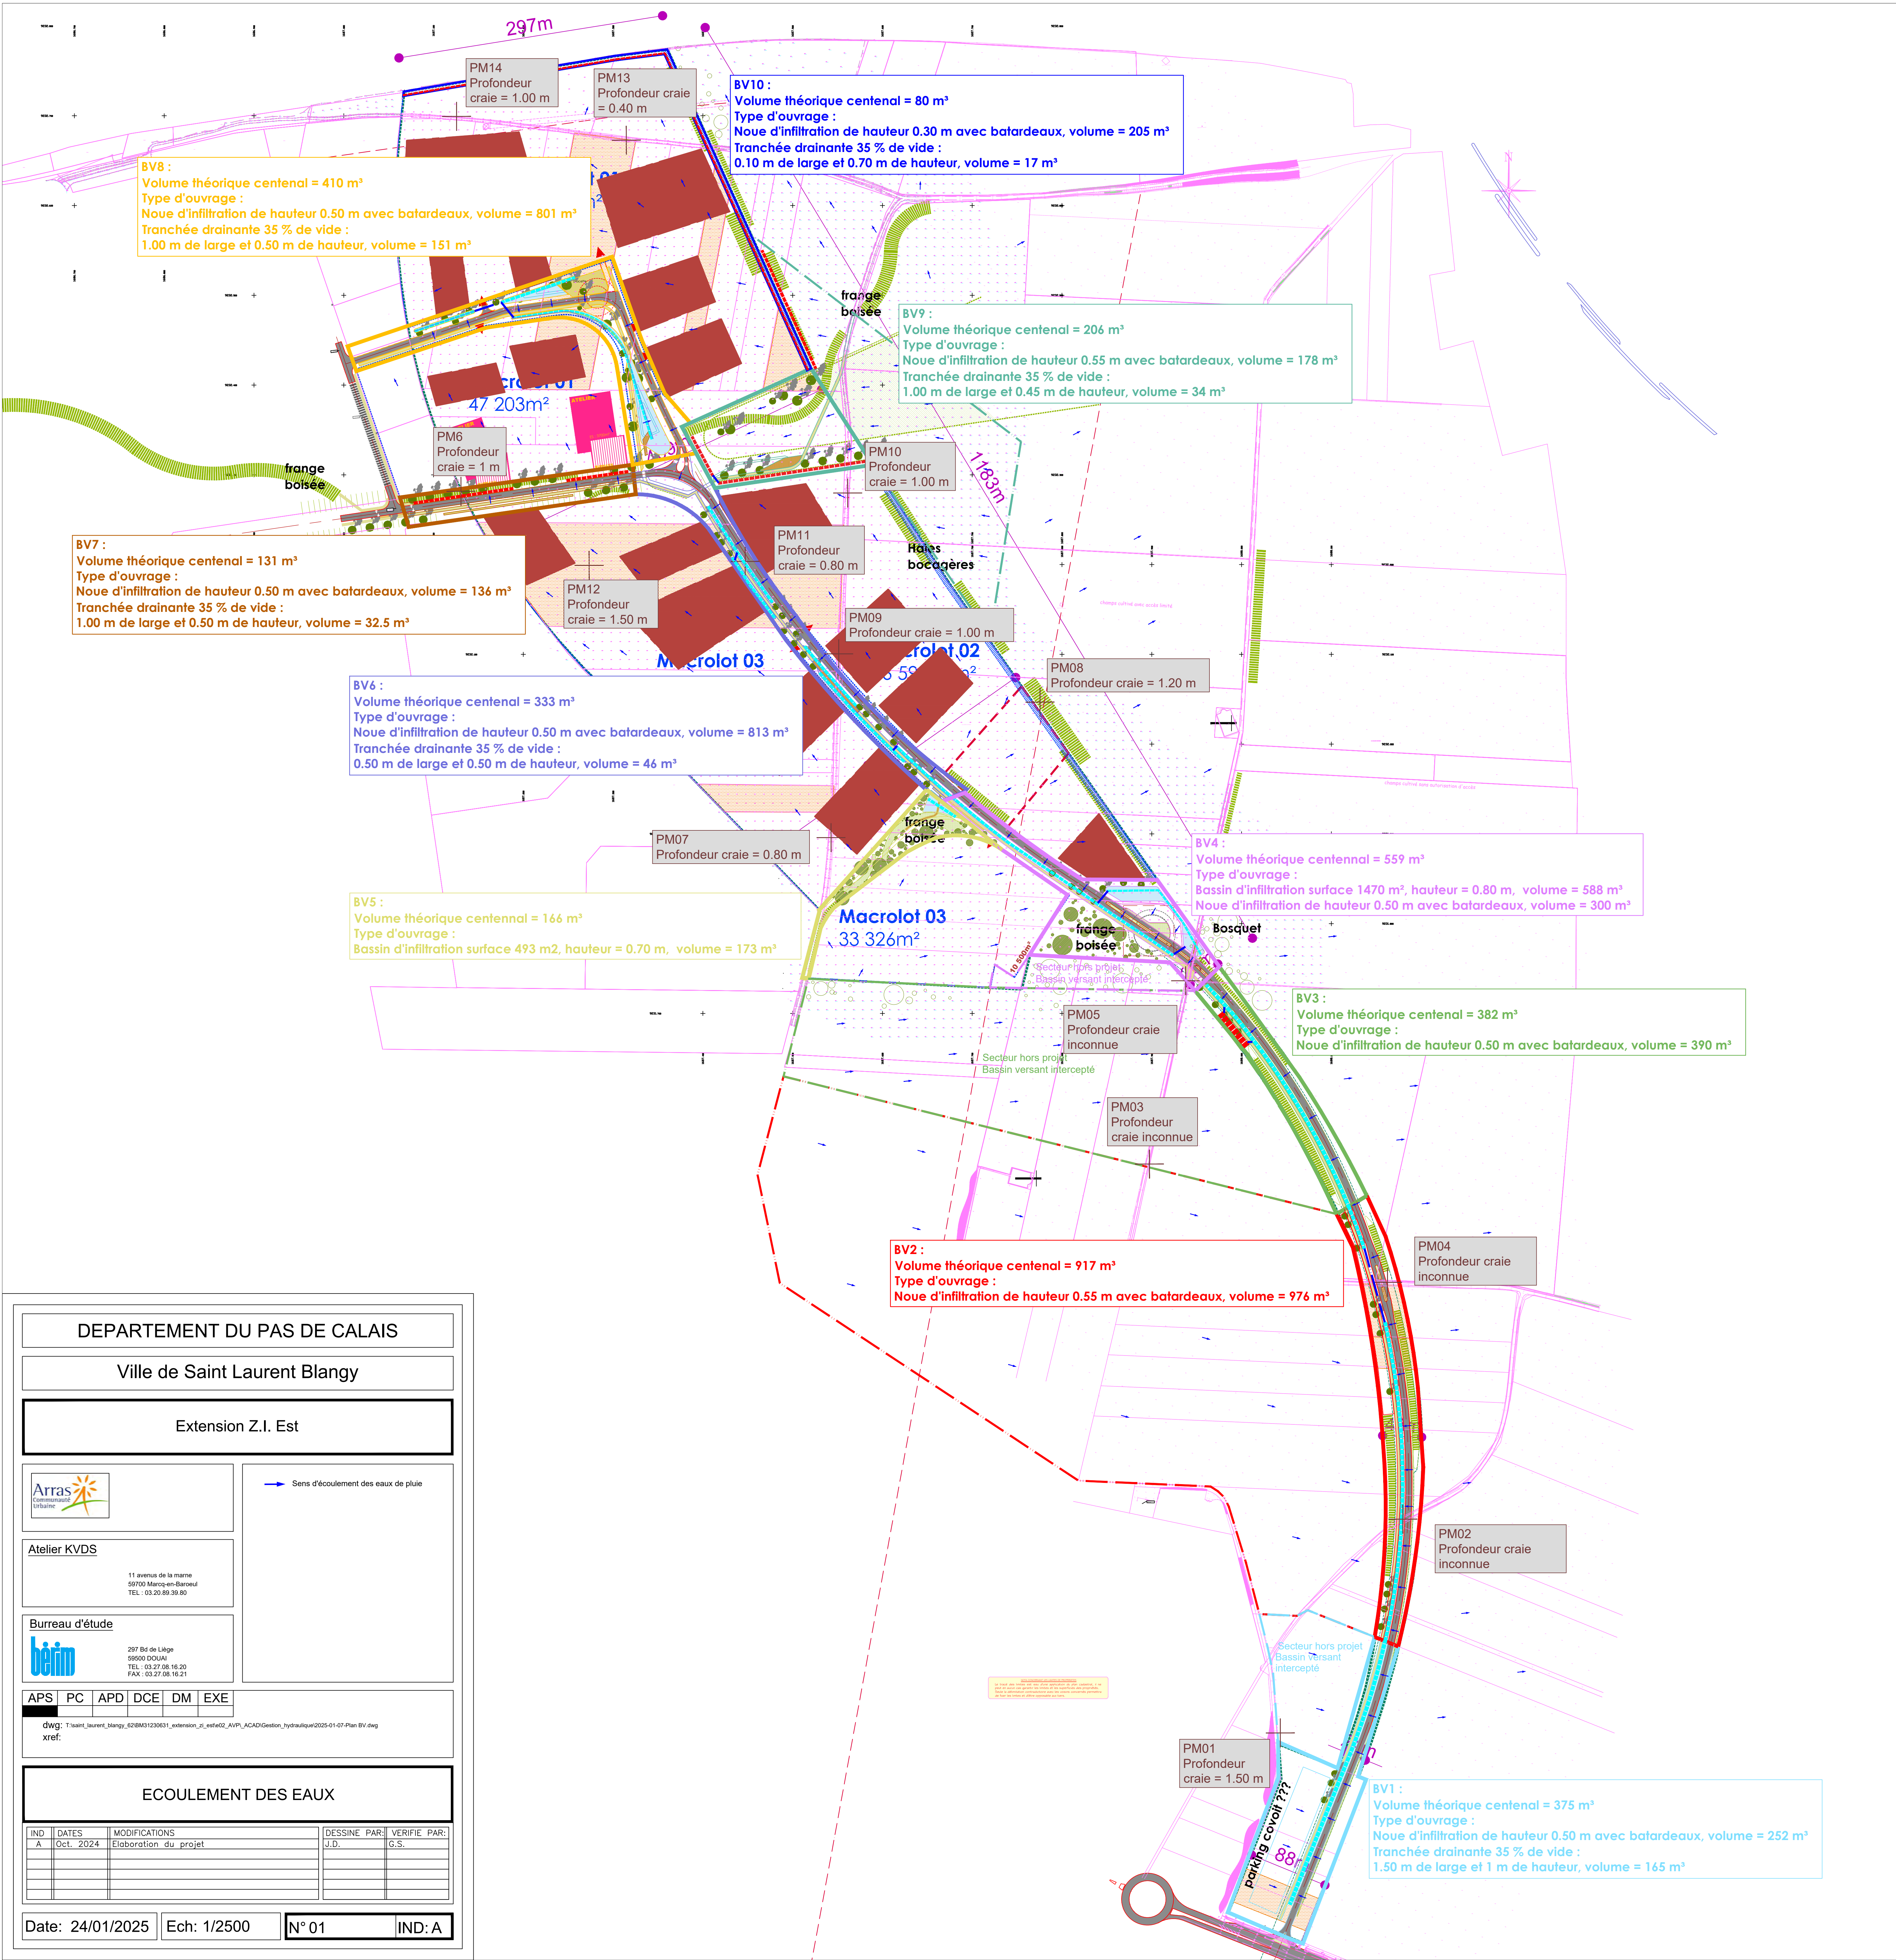

DEPARTEMENT DU PAS DE CALAIS

Ville de Saint Laurent Blangy

Extension Z.I. Est



Atelier KVDS

11 avenue de la mare
59700 Marais-en-Baroeul
TEL : 03.20.60.30.80

Bureau d'étude

207 Bd de Liège
59600 DOUAI
TEL : 03.27.08.10.20
FAX : 03.27.08.16.21

APS PC APD DCE DM EXE

dwg: T:\ssant_laurent_blangy_2025\31220031_Extension_ZI_Est\APD_ACAD\Gestion_hydrologie\2025-01-07-Plan_BV.dwg
xref:

ECOULEMENT DES EAUX

IND	DATES	MODIFICATIONS	DESSINE PAR	VERIFIE PAR
A	Oct. 2024	Elaboration du projet	J.D.	G.S.

Date: 24/01/2025 Ech: 1/2500 N° 01 IND: A