


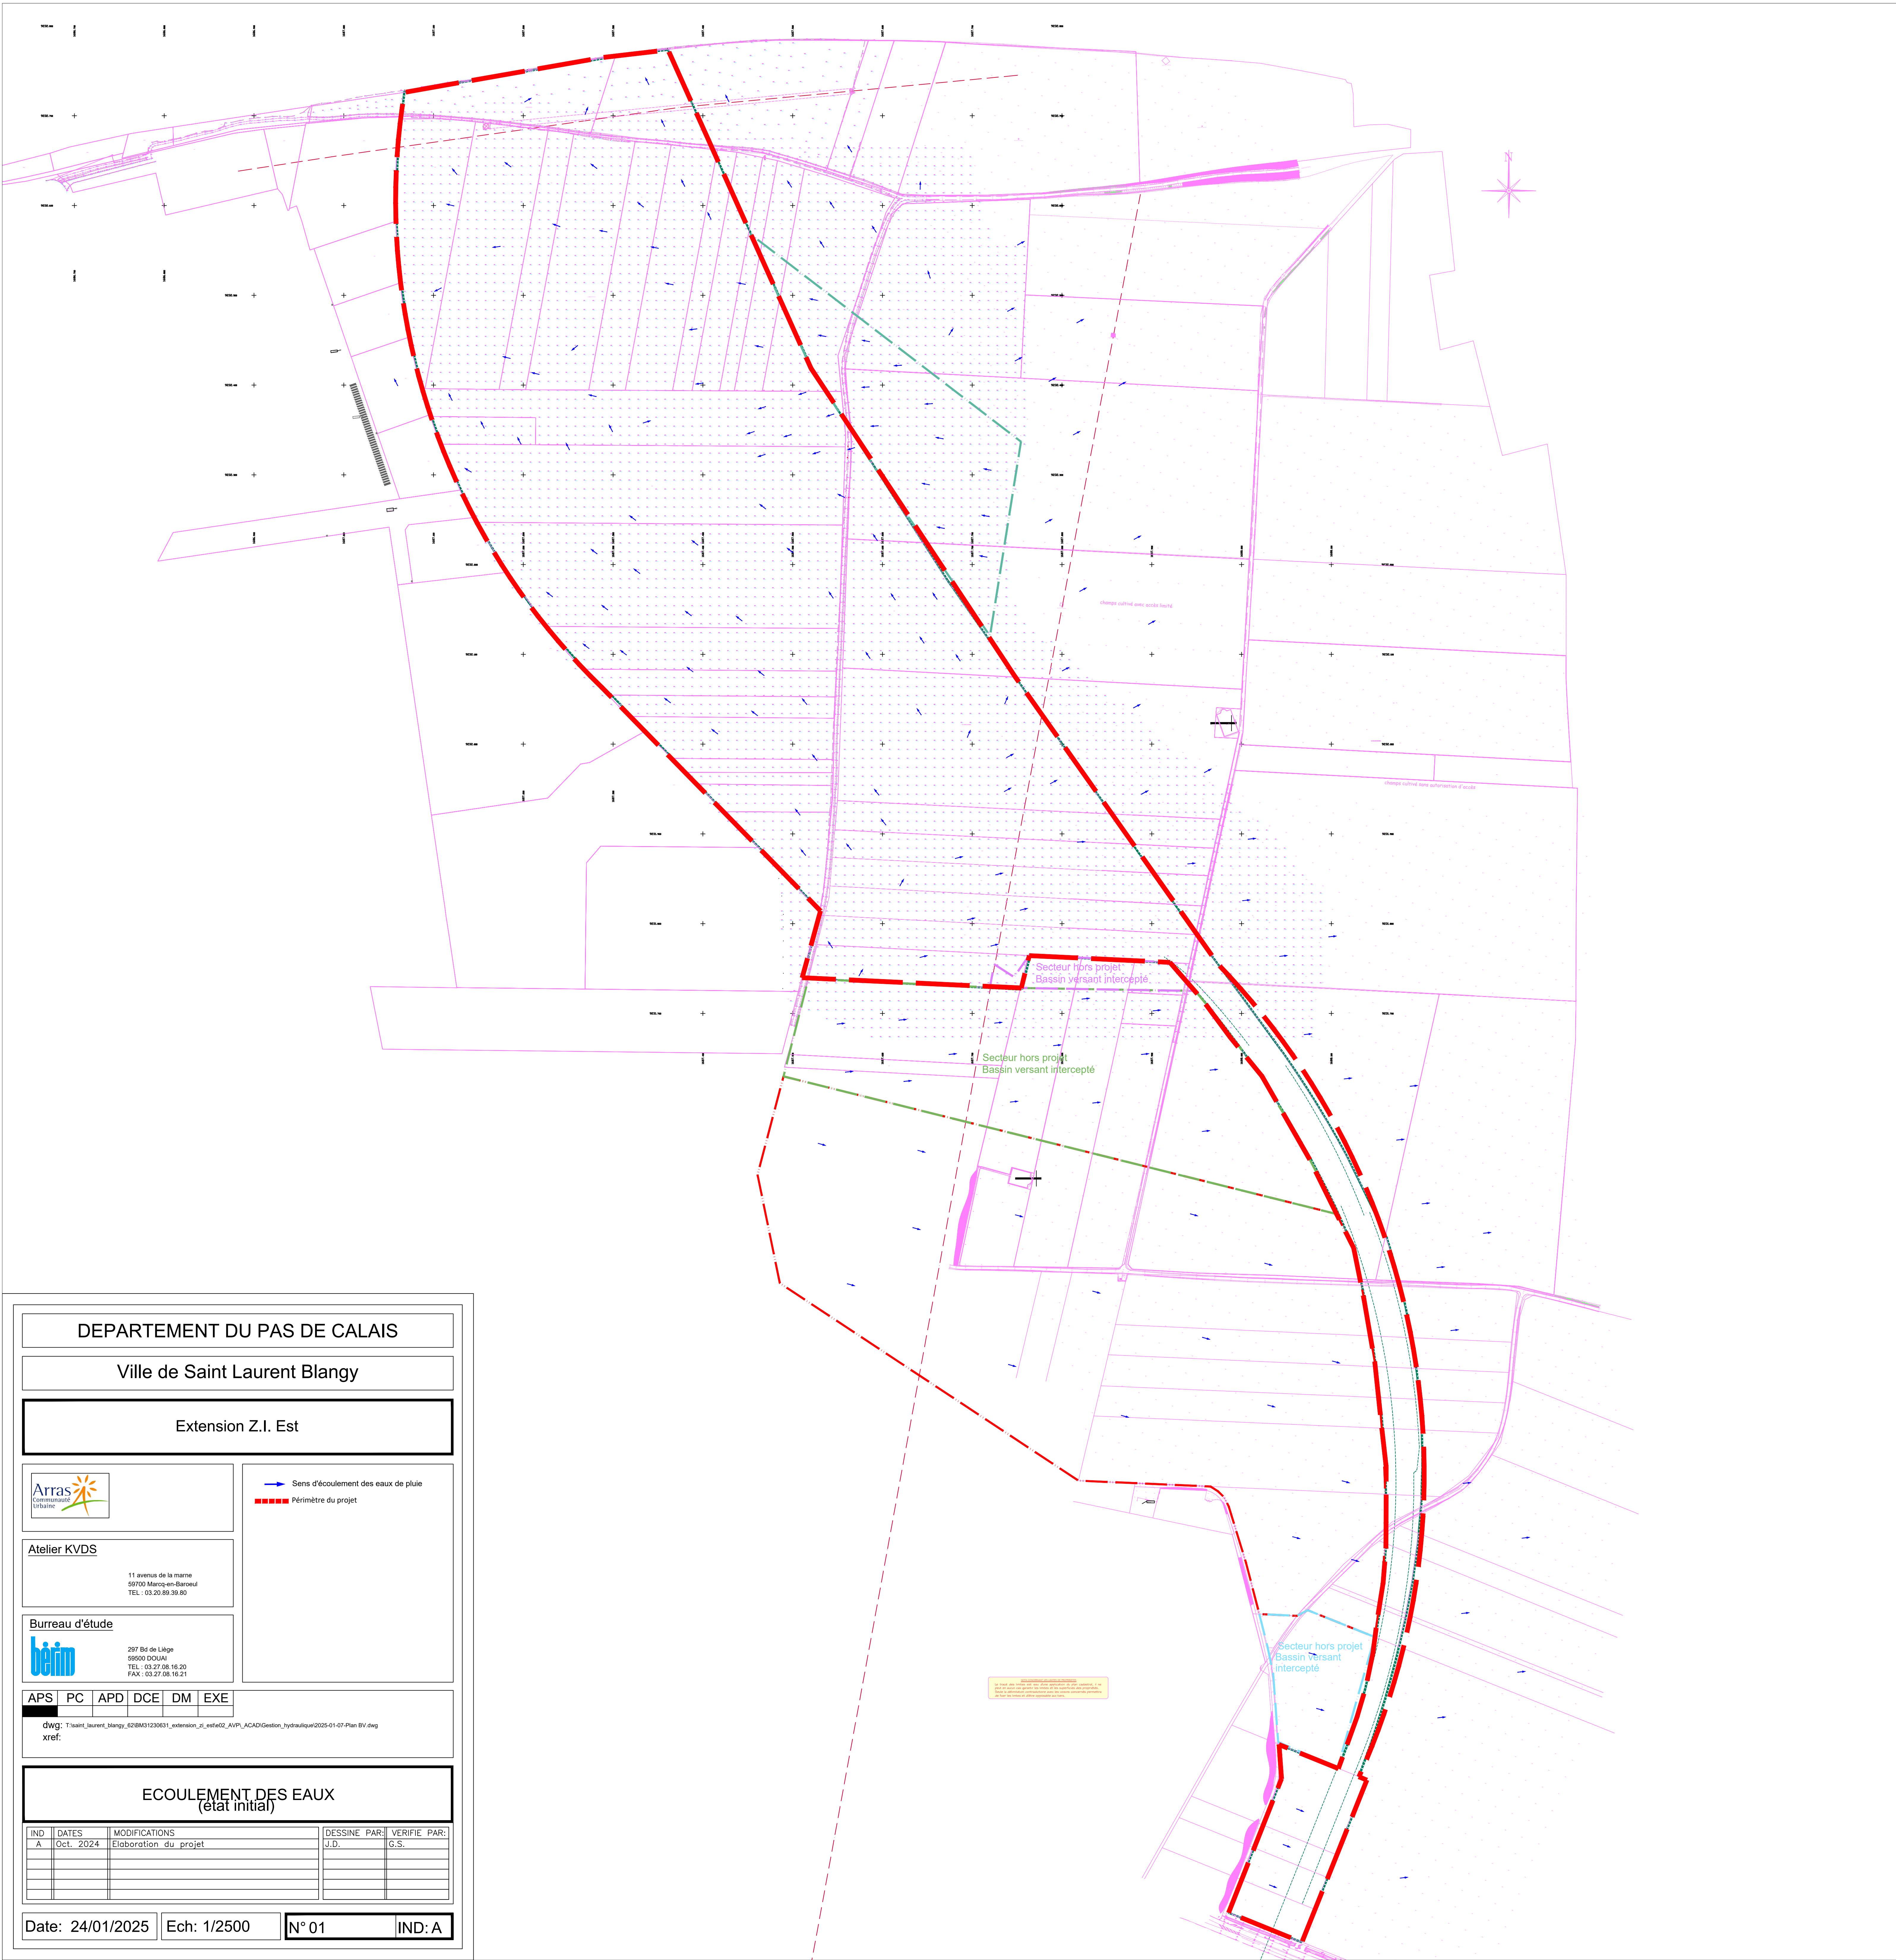

DEPARTEMENT DU PAS DE CALAIS

Ville de Saint Laurent Blangy

Extension Z.I. Est



Atelier KVDS

11 avenue de la mare
59700 Marais-en-Barœul
TEL : 03.20.60.30.60

Bureau d'étude



207 Bd de Liège
59600 DOUAI
TEL : 03.27.08.10.20
FAX : 03.27.08.16.21

APS | PC | APD | DCE | DM | EXE

dwg: T:\ssst_laurent_blangy_2025\031220031_extension_ZI_AVP_ACAD\Gestion_hydrologie\2025-01-07_Plan BV.dwg

xref:

ÉCOULEMENT DES EAUX
(état initial)

IND	DATES	MODIFICATIONS	DESSINE PAR	VERIFIE PAR
A	03.10.2024	Elaboration du projet	J.D.	G.S.

Date: 24/01/2025 | Ech: 1/2500 | N° 01 | IND: A